



ENTRÉPLAN (BEFINTLIGT)

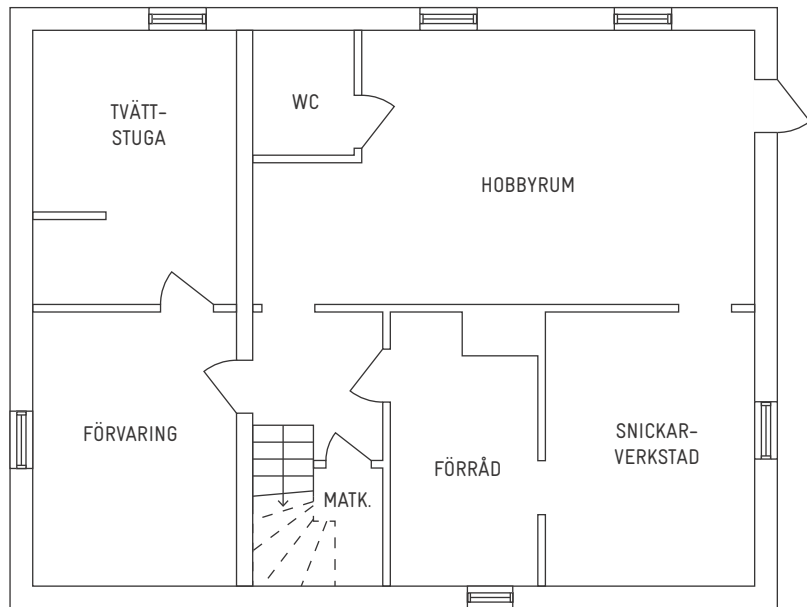


KÄLLARPLAN (BEFINTLIGT)

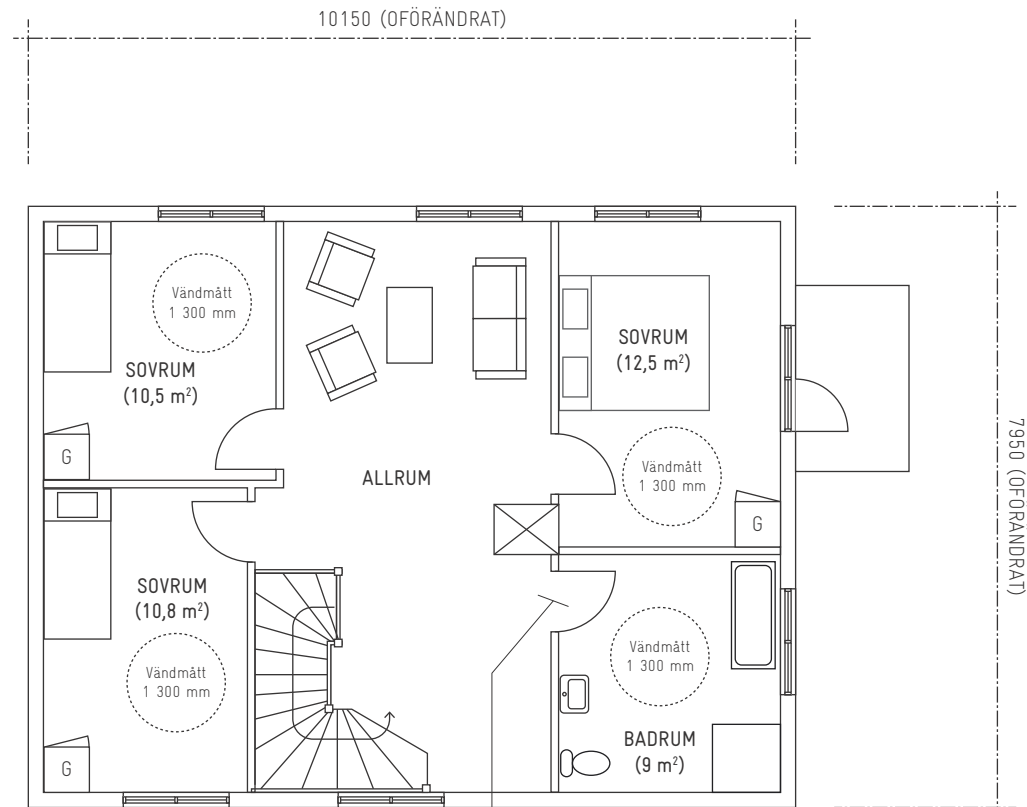

ÖVRE PLAN (TILLBYGGT)

NYA DÖRRAR UTFÖRS  
MED MÅTT 9X21

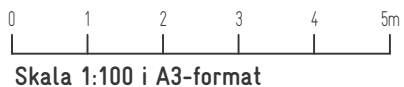

Skala 1:100 i A3-format

BYGGLOVSHANDLING BISITTAREN 10  
TILLBYGGNAD AV ENBOSTADSHUS  
PLANRITNING

SKALA  
**1:100**

NUMMER  
**1B**

RITAD AV  
**A. R. WRANGÖ**

DATUM  
**2024-07-01**

REV  
**2024-07-24**