

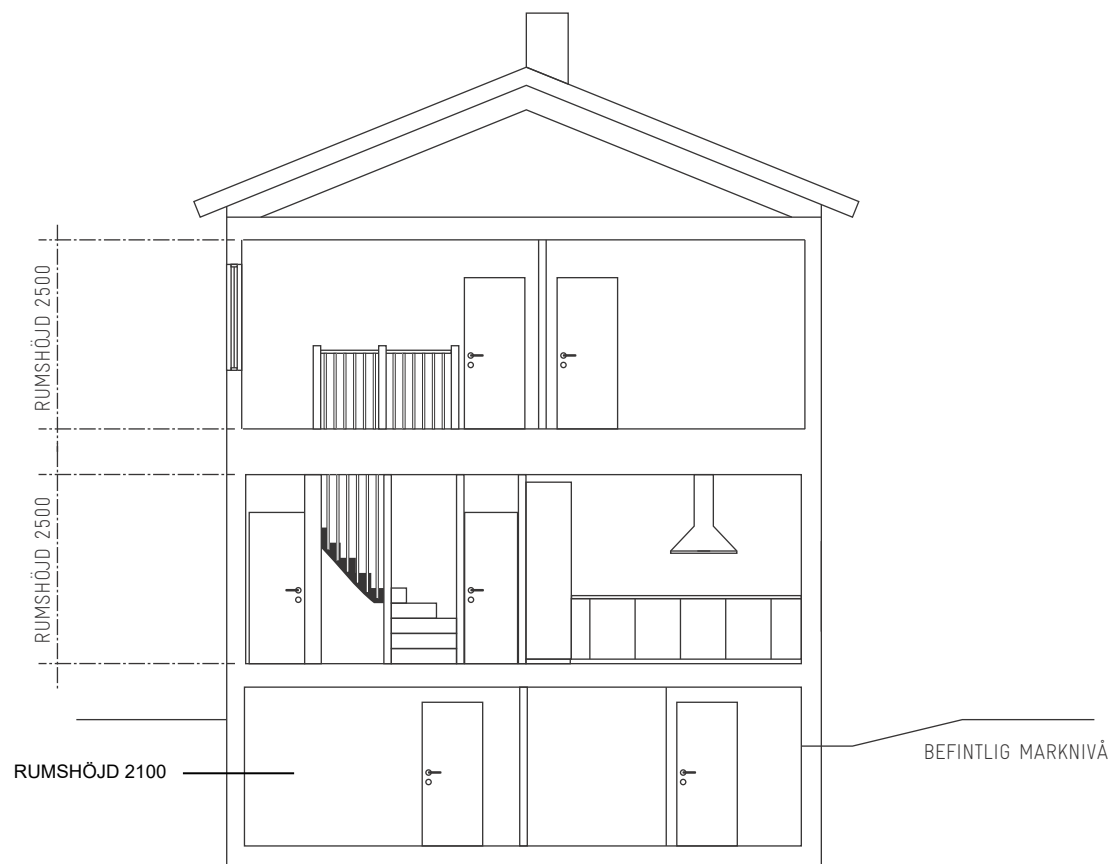


SEKTION A-A

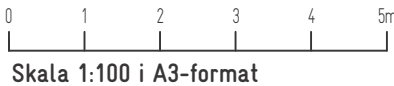

SEKTION B-B

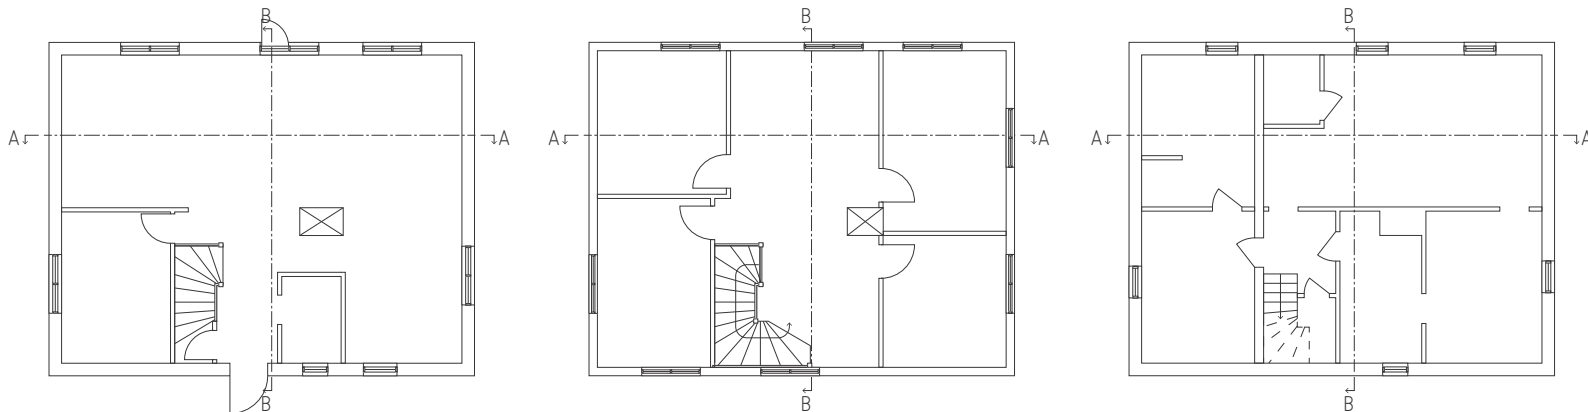

BYGGLOVSHANDLING BISITTAREN 10 TILLBYGGNAD AV ENBOSTADSHUS SEKTIONER	SKALA 1:100	NUMMER 1C	RITAD AV A. R. WRANGÖ
	DATUM 2024-07-01	REV 2024-07-24	