


Inkom till Stockholms stadsbyggnadskontor - 2024-01-10, Dnr 2024-00342  
Tillhör Stockholms stadsbyggnadsnämnds beslut, Lovbeslut - Bifall - 2024-06-13, Handl. Isak Karlsson

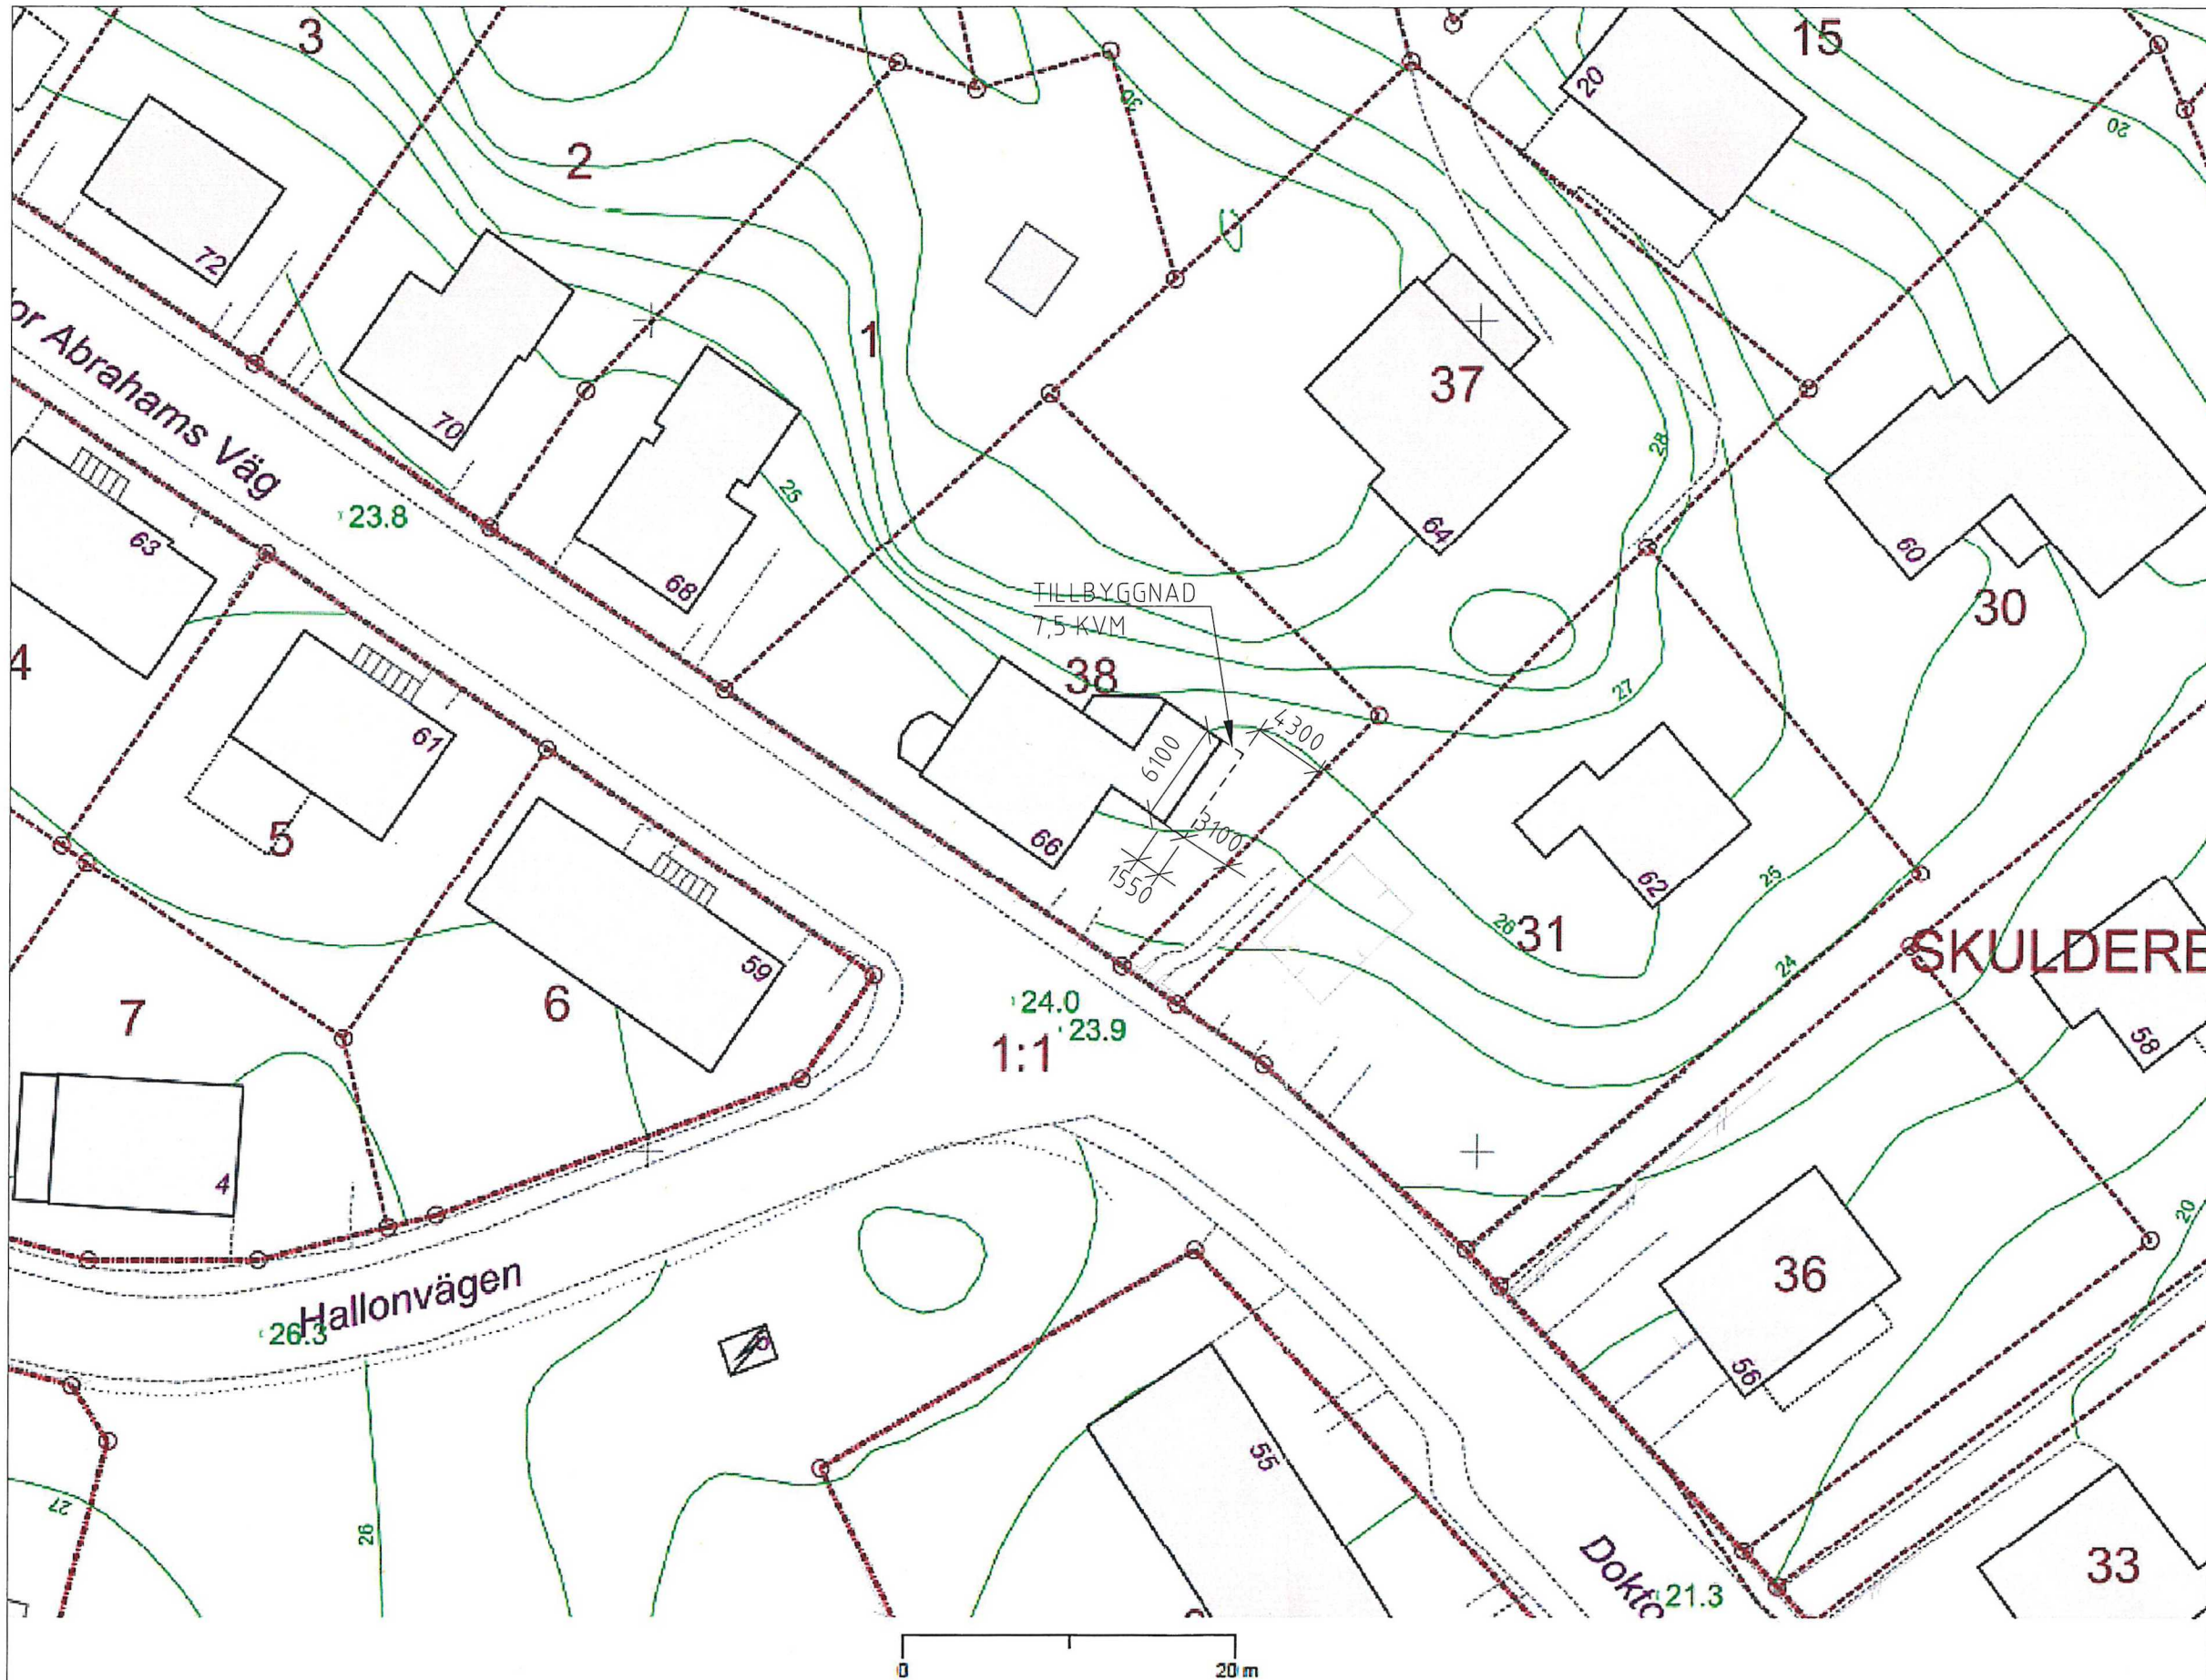

Stockholms stadsbyggnadskontor 2023-12-18 Skala 1:400 (A3)

FÖRKLARING

MÄTTIM

Stockholms Stadsbyggnadskontoret  
Inkom 2024-01-10  
Reg.  
Dnr: 2024-00342

BET	ANT	ÄNDRINGEN AVSER	DATUM	SIGN
BYGGLOVSHANDLING				
SD PROJECT Structural Design				
PROJEKTNUMMER	RITADYKONSTR	AV	HANDLAGGARE	
233110	KJH		EL	
DATUM	ANSVARIG			
2023-12-19	EL			
KV. SKULDERBLADET 36 DOKTOR ABRAHAMSVÄG 66, BROMMA TILLBYGGNAD SITUATIONSPLAN				
SKALA	NUMMER		I BET	
1:200 / A1 1:400 / A3	A-01			