



Inkom till Stockholms stadsbyggnadskontor - 2024-01-10, Dnr 2024-00342
Tillhör Stockholms stadsbyggnadsnämnds beslut, Lovbeslut - Bifall - 2024-06-13, Handl. Isak Karlsson

REF.
LAGER: SB11


FASAD MOT NORDVÄST

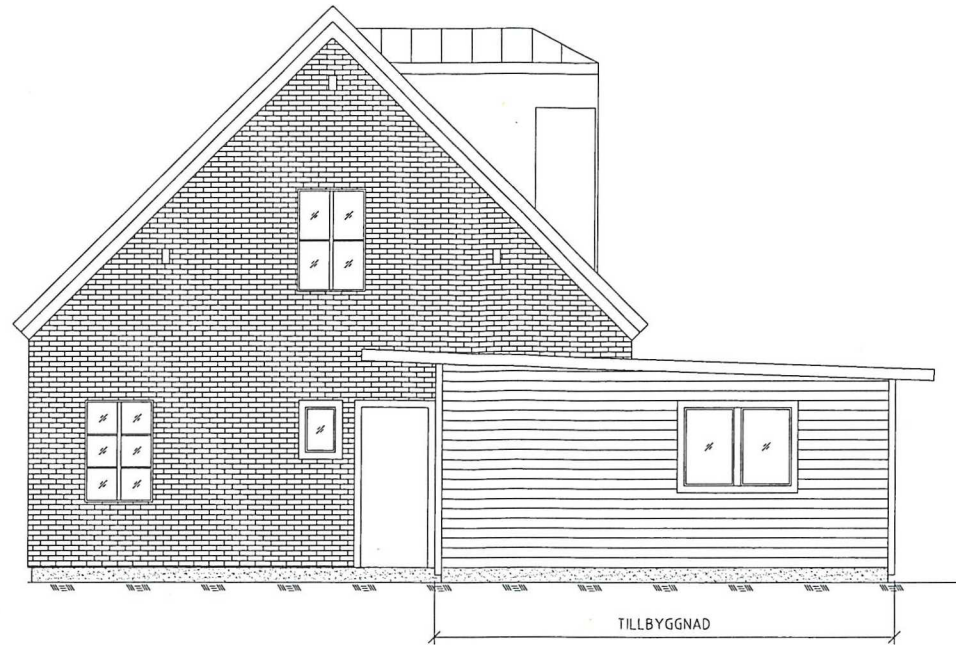


FASAD MOT NORDÖST

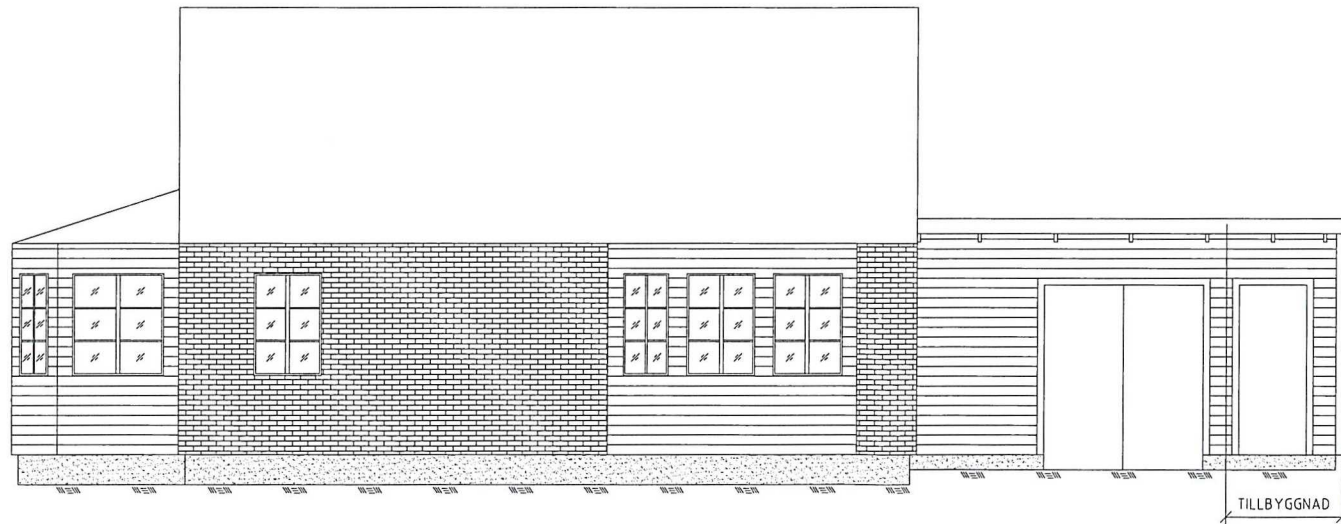

FASAD MOT SYDVÄST

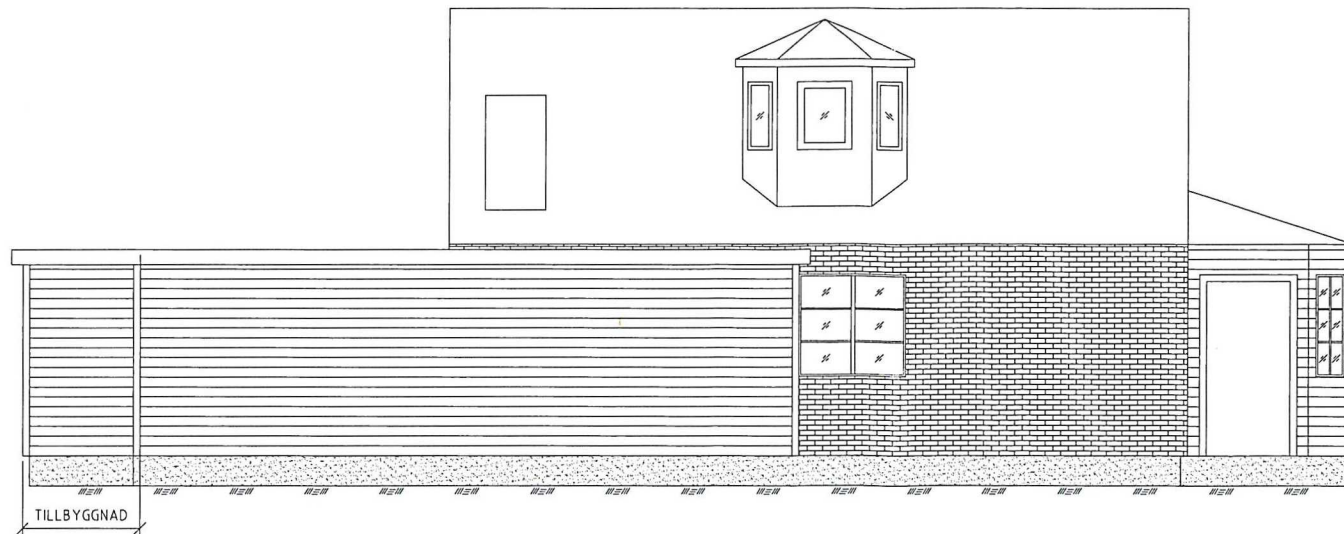

SKALA 1:50

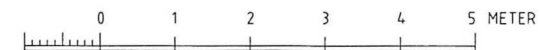

FÖRKLARING

MÅTT I MM.

FASAD

LIGGANDE TRÄPANEL LIKA BEF., KULÖR: GUL
NCS, ENLIGT SENARE BESKED

SNICKERIER


VITT


NCS, ENLIGT SENARE BESKED

TAK

PLÅT, KULÖR: SVART/GRAFIT

SAMTLIGA MÅTT KONTROLLERAS PÅ PLATS FÖRE
BESTÄLLNING ELLER UTFÖRANDE.

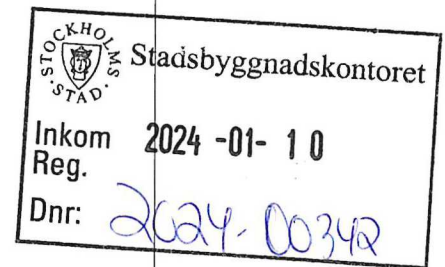

BET		ANT	ÄNDRINGEN AVSER	DATUM	SIGN
BYGGLOVSHANDLING					
			SD PROJECT Structural Design	SD Projekt AB Björkstigen 34 112 54 STOCKHOLM Tel: 08-745 04 23	
PROJEKTNUMMER 233110		RITADSKONSTRÖR AV KJH		HANDLAGGARE EL	
DATUM 2023-12-19		ANSVARIG EL			
KV. SKULDERBLADET 36 DOKTOR ABRAHAMSS VÄG 66, BROMMA TILLBYGGNAD FASADER					
SKALA 1:50 / A1 1:100 / A3		NUMMER A-03		BET	