


Nordiska Profilsystem AB
System RL-2 typritning
Tel. 08-410 26 111

Typexempel - Ramlöst viktglassystem



STOCKHOLM STADSBYGGNADSKONTORET
Inkom 2024-07-31
Reg.
Dnr: 2024-11695


Halvinglasning

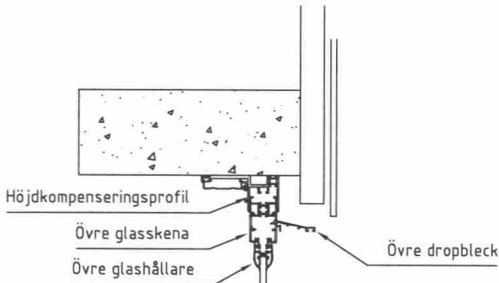


Anslutning mot vägg

Fast parti

Vikglas

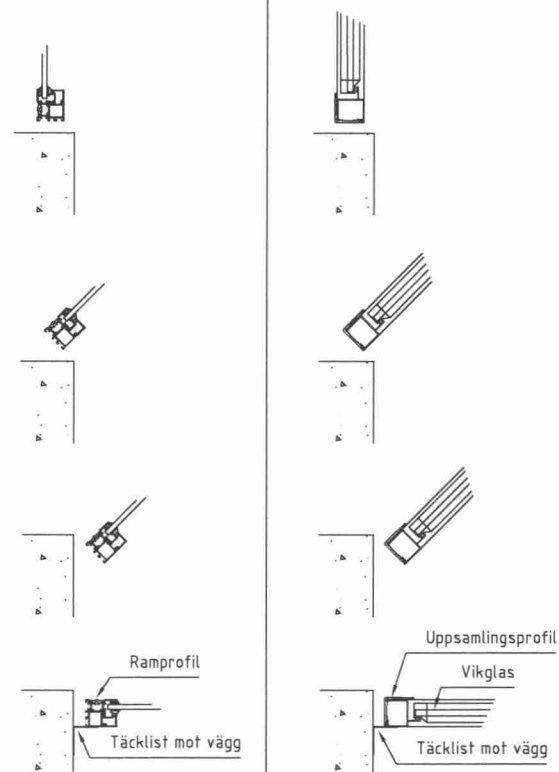

Laminerat säkerhetsglas 45.2/ 44.1/ 33.1

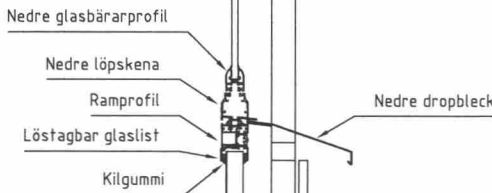

Plåtsandwichpanel/ MDF-panel alternativt
Laminerat säkerhetsglas 33.1/ 44.1/ 45.2

Täcklist mot golv

Nedre dropbleck

Befintlig räckeskonstruktion

GENERELL TYPRITNING

Datum

Revidering avser

Ritad
DN

Granskad

Skala
1:17

Objekt

Dat.

2017-01-01

Antal

Nordiska Profilsystem AB
Box 13 140
103 03 STOCKHOLM
08-410 26 111
Mail: info@nordiskaprofilsystem.se

Lokalisering

Ordernr

Littera

Märkning

Ritn.-nr

Rev

A