


FASADÄNDRING:
BEFINTLIG ETERNIT BYTS
TILL STÅENDE TRÄPANEL PÅ
HELA BYGGNADEN

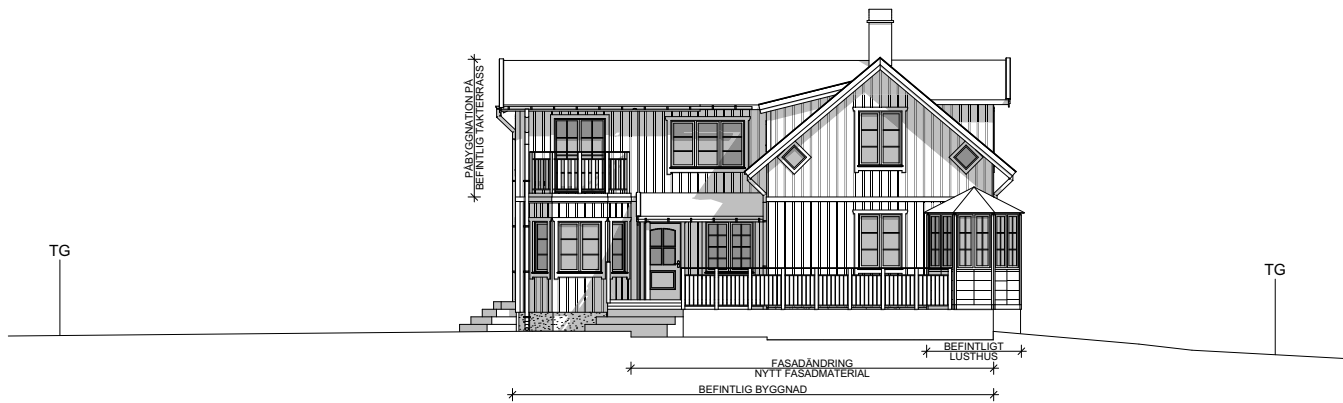

FASAD MOT VÄSTER
1:100



FASAD MOT VÄSTER
1:200

METER
0 1 2 3 4 5

Skala 1:100

FÖRKLARINGAR

FASADMATERIAL : TRÄPANEL, STÅENDE
FÄRG: GUL

TAKTÄCKNING: TAKPANNOR
FÄRG: TEGELRÖD

FÖNSTERFÄRG: VIT

----- AVSER BEFINTLIG MARKNIVÅ
VID FASADLIV

----- AVSER NY MARKNIVÅ VID
FASADLIV

TG TOMTGRÄNS

BYGGLOVSHANDLING UTGÖR UNDERLAG
VID BYGGLOVSANSÖKAN, EJ AVSEDD SOM
BYGGHANDLING.

BET	ÄNDRING AVSER	DATUM	Sign.
-----	---------------	-------	-------

BYGGLOVSHANDLING

JULBORDET 13
STOCKHOLMS STAD

BYGGINGENJÖRSBYRÅN

VÄSTERÅS Smedjegatan 7, 722 13 Västerås, Tfn: 021-12 29 90

STOCKHOLM Sandhamnsgatan 62, 115 60 Sthlm, Tfn: 08-410 906 60

UPPDRAK NR 8969	RITAD AV STINA AURICH	HANDLÄGGARE ROBIN LEJERDAL
DATUM 2024-06-25	ANSVARIG ROBIN LEJERDAL	


FASAD MOT VÄSTER

SKALA A3
1:100, 1:200


NUMMER
A-40.3-001

BET

FASAD MOT SÖDER
1:100

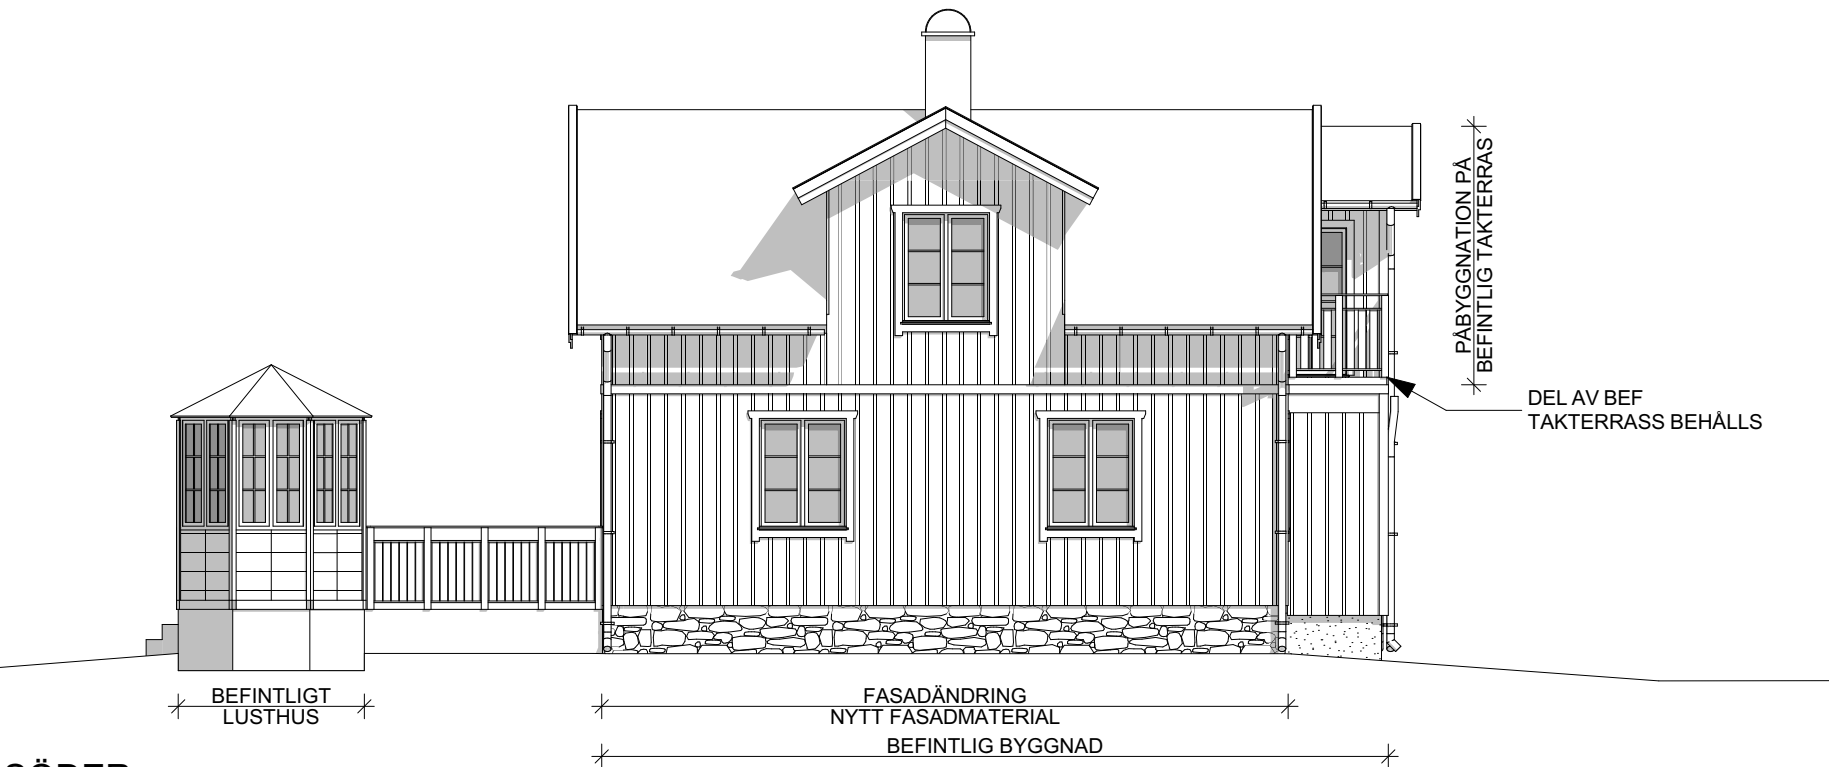

FASAD MOT SÖDER
1:200

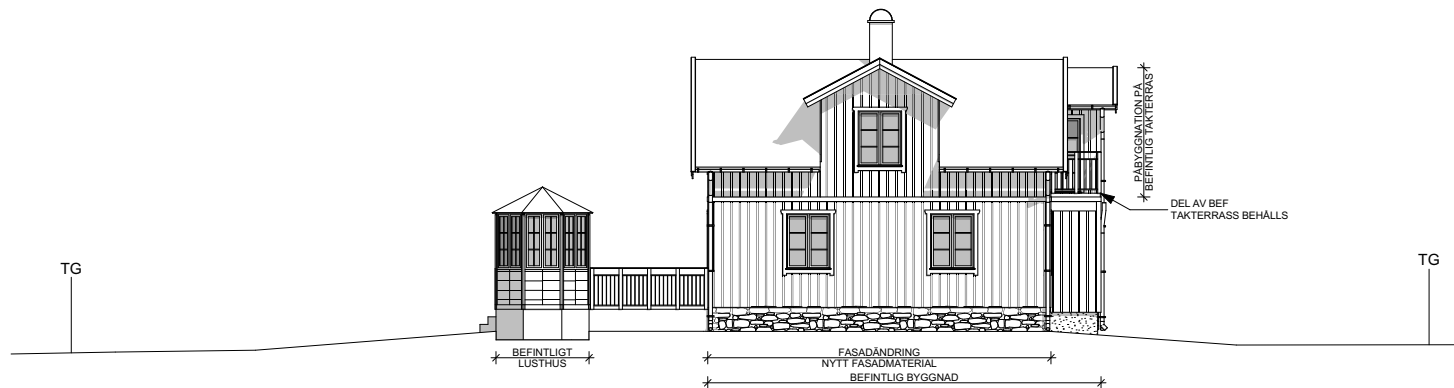

METER

0 1 2 3 4 5

Skala 1:100

FASADÄNDRING:
BEFINTLIG ETERNIT BYTS
TILL STÅENDE TRÄPANEL PÅ
HELA BYGGNADEN

PÅBYGGNATION PÅ
BEFINTLIG TAKTERRASS

DEL AV BEF
TAKTERRASS BEHÅLLS

FÖRKLARINGAR

FASADMATERIAL : TRÄPANEL, STÅENDE
FÄRG: GUL

TAKTÄCKNING: TAKPANNOR
FÄRG: TEGELRÖD

FÖNSTERFÄRG: VIT

----- AVSER BEFINTLIG MARKNIVÅ
VID FASADLIV


_____ AVSER NY MARKNIVÅ VID
FASADLIV

TG TOMTGRÄNS


BYGGLOVSHANDLING UTGÖR UNDERLAG
VID BYGGLOVSANSÖKAN, EJ AVSEDD SOM
BYGGHANDLING.

BET	ÄNDRING AVSER	DATUM	Sign.
BYGGLOVSHANDLING			
JULBORDET 13 STOCKHOLMS STAD			
<div>BYGGINGENJÖRSBYRÅN</div> <div>VÄSTERÅS Smedjegatan 7, 722 13 Västerås, Tfn: 021-12 29 90</div> <div>STOCKHOLM Sandhamnsgatan 62, 115 60 Sthlm, Tfn: 08-410 906 60</div>			
UPPDRAG NR	RITAD AV	HANDLÄGGARE	
8969	STINA AURICH	ROBIN LEJERDAL	
DATUM	ANSVARIG		
2024-06-25	ROBIN LEJERDAL		
FASAD MOT SÖDER			
SKALA A3	NUMMER		BET
1:100, 1:200	A-40.3-002		

FASADÄNDRING:
BEFINTLIG ETERNIT BYTS
TILL STÅENDE TRÄPANEL PÅ
HELA BYGGNADEN

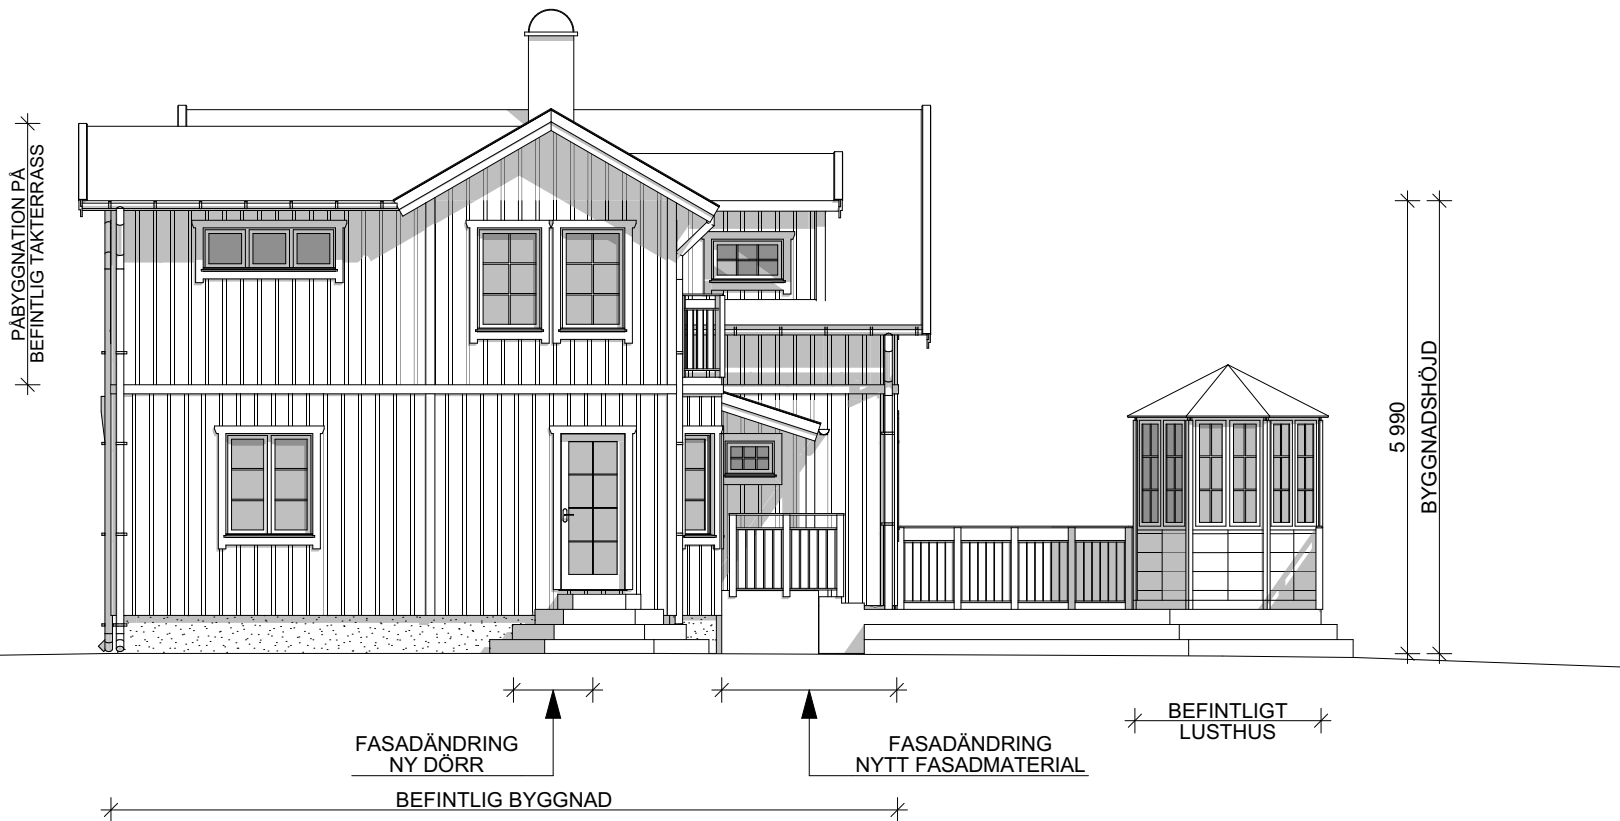

FASAD MOT NORR
1:100

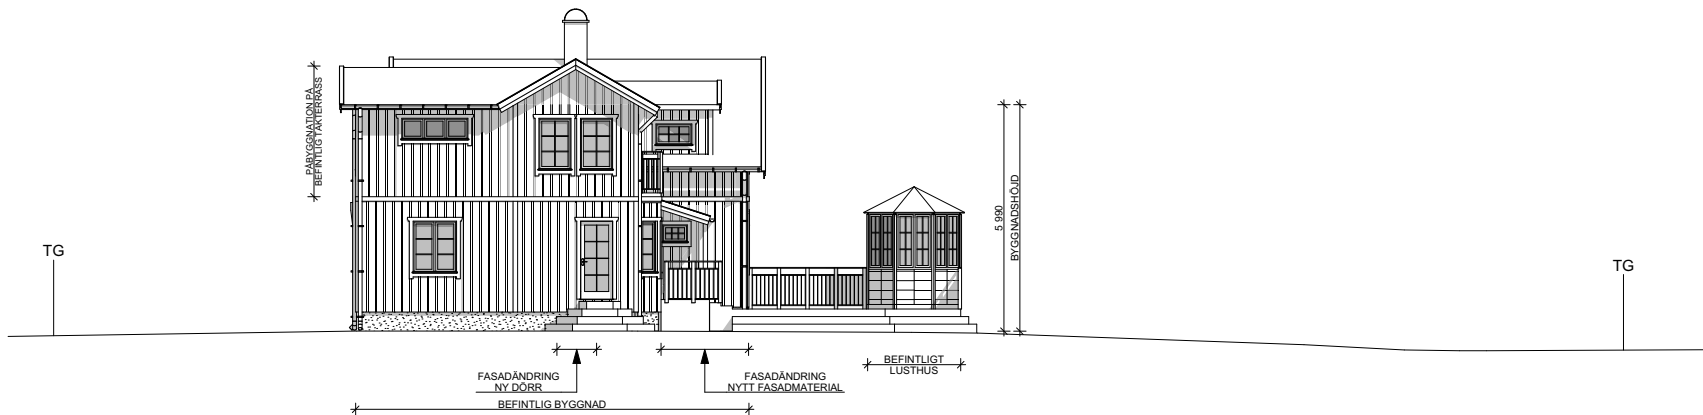

FASAD MOT NORR
1:200

METER
0 1 2 3 4 5

Skala 1:100

FÖRKLARINGAR

FASADMATERIAL : TRÄPANEL, STÅENDE
FÄRG: GUL

TAKTÄCKNING: TAKPANNOR
FÄRG: TEGELRÖD

FÖNSTERFÄRG: VIT

----- AVSER BEFINTLIG MARKNIVÅ
VID FASADLIV

_____ AVSER NY MARKNIVÅ VID
FASADLIV

TG TOMTGRÄNS

BYGGLOVSHANDLING UTGÖR UNDERLAG
VID BYGGLOVSANSÖKAN, EJ AVSEDD SOM
BYGGHANDLING.

BET	ÄNDRING AVSER	DATUM	Sign.
-----	---------------	-------	-------

BYGGLOVSHANDLING

JULBORDET 13
STOCKHOLMS STAD

BYGGINGENJÖRSBYRÅN

VÄSTERÅS Smedjegatan 7, 722 13 Västerås, Tfn: 021-12 29 90

STOCKHOLM Sandhamnsgatan 62, 115 60 Sthlm, Tfn: 08-410 906 60

UPPDRAG NR 8969	RITAD AV STINA AURICH	HANDLÄGGARE ROBIN LEJERDAL
DATUM 2024-06-25	ANSVARIG ROBIN LEJERDAL	

FASAD MOT NORR

SKALA A3 1:100, 1:200	NUMMER A-40.3-004	BET
--------------------------	----------------------	-----