


ENTRÉPLAN  
1:100

METER

0 1 2 3 4 5

Skala 1:100

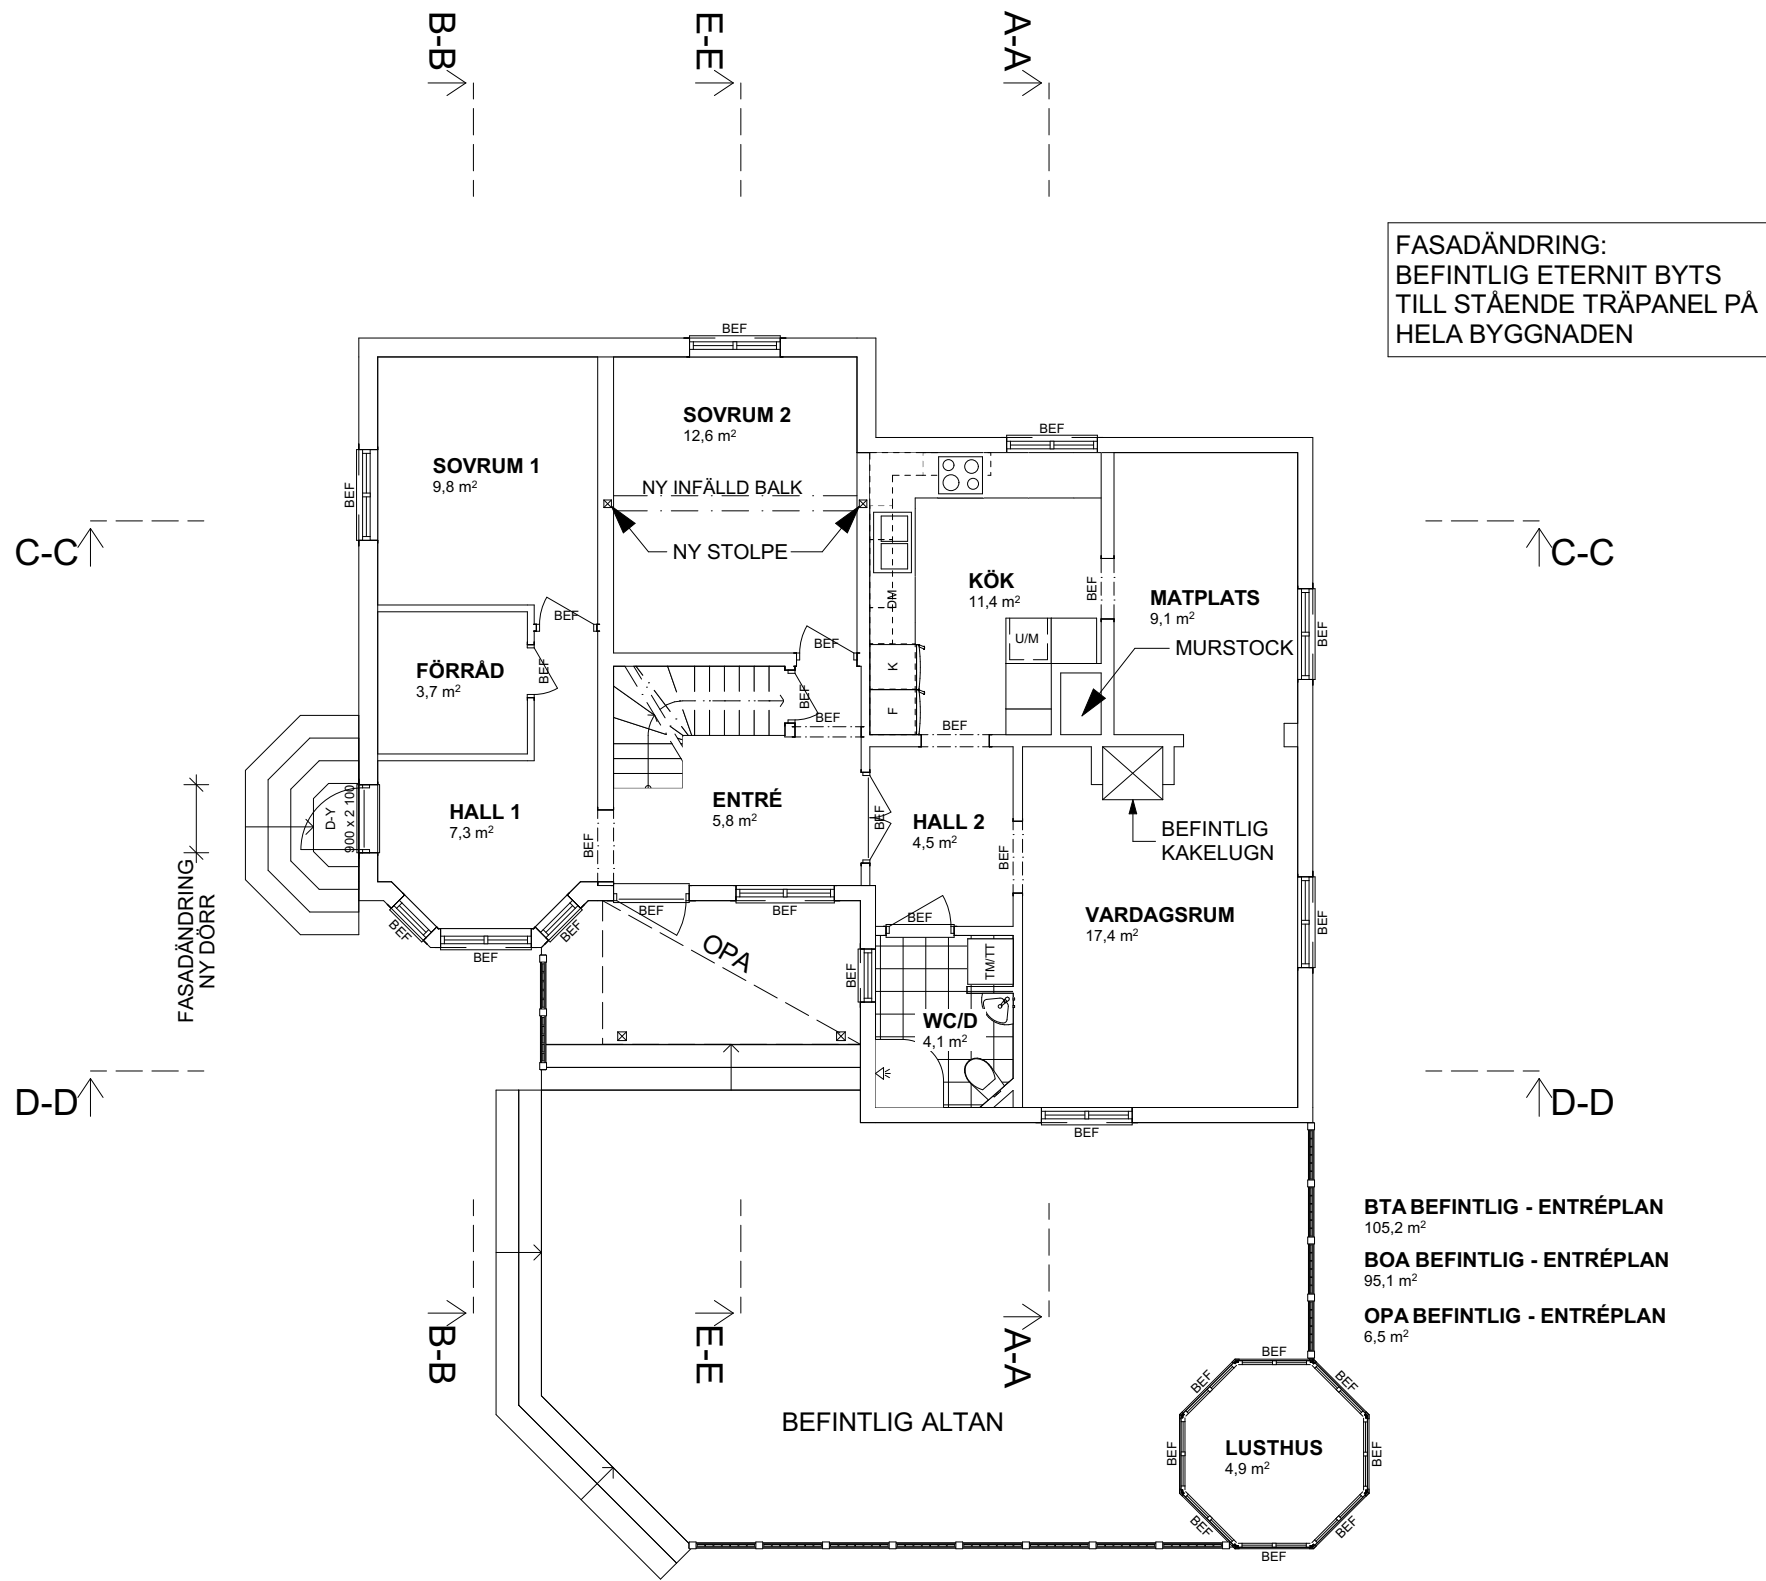

FASADÄNDRING:  
BEFINTLIG ETERNIT BYTS  
TILL STÅENDE TRÄPANEL PÅ  
HELA BYGGNADEN

## FÖRKLARINGAR

MÅTTSÄTTNING AVSER FÄRDIGA YTSKIKT

— BEFINTLIG VÄGG

— NY VÄGG

- - - - - SYNLLIG BALK  
/ ÖPPNING I VÄGG

— BEFINTLIG DÖRR

— NY DÖRR


G	GARDEROB	SK	SKAFFERI
ST	STÄDSKÅP	U/M	UGN/MICRO
TM	TVÄTTMASKIN	DM	DISKMASKIN
TT	TORKTUMLARE	G VF	GOLVVÄRME- FÖRDELARE
TS	TORKSKÅP	ELC	EL-CENTRAL
K	KYLSKÅP	VP	VÄRMEPUMP
F	FRYS		

SÄKERHETSGLAS SKA ANVÄNDAS VID  
BRÖSTNING LÄGRE ÄN 600 MM.

BYGGLOVSHANDLING UTGÖR UNDERLAG  
VID BYGGLOVSANSÖKAN, EJ AVSEDD SOM  
BYGGHANDLING.

BET	ÄNDRING AVSER	DATUM	Sign.
BYGGLOVSHANDLING			
JULBORDET 13 STOCKHOLMS STAD			
<div>BYGGINGENJÖRSBYRÅN</div> <div>VÄSTERÅS Smedjegatan 7, 722 13 Västerås, Tfn: 021-12 29 90</div> <div>STOCKHOLM Sandhamnsgatan 62, 115 60 Sthlm, Tfn: 08-410 906 60</div>			
UPPDRAK NR	RITAD AV	HANDLÄGGARE	
8969	STINA AURICH	ROBIN LEJERDAL	
DATUM	ANSVARIG		
2024-06-25	ROBIN LEJERDAL		
ENTRÉPLAN			
SKALA A3	NUMMER		BET
1:100	A-40.1-001		

ÖVERVÅNING  
1:100

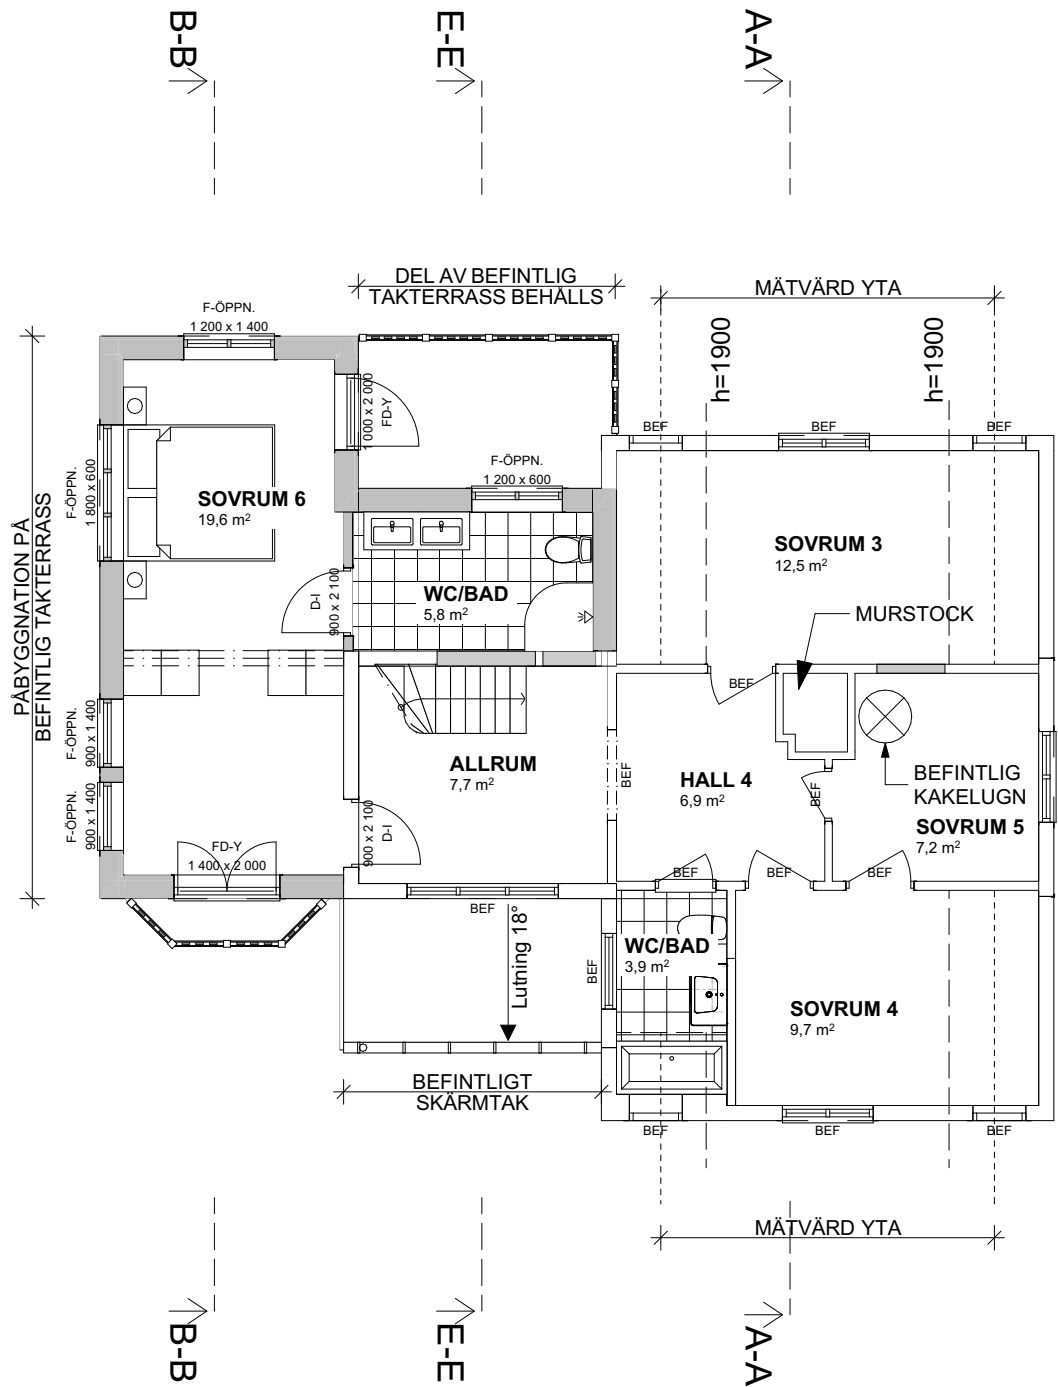

FASADÄNDRING:  
BEFINTLIG ETERNIT BYTS  
TILL STÄNDE TRÄPANEL PÅ  
HELA BYGGNADEN

C-C

D-D

BTA BEFINTLIG - ÖVERVÅNING  
57,4 m<sup>2</sup>

BOA BEFINTLIG - ÖVERVÅNING  
52,5 m<sup>2</sup>

BTA TILLKOMMANDE - ÖVERVÅNING  
39,1 m<sup>2</sup>

BOA TILLKOMMANDE - ÖVERVÅNING  
33,7 m<sup>2</sup>

## FÖRKLARINGAR

MÅTTSÄTTNING AVSER FÄRDIGA YTSKIKT

— BEFINTLIG VÄGG

— NY VÄGG

- - - - - SYNLIK BALK  
/ ÖPPNING I VÄGG

— BEFINTLIG DÖRR

— NY DÖRR

G	GARDEROB	SK	SKAFFERI
ST	STÄDSKÅP	U/M	UGN/MICRO
TM	TVÄTTMASKIN	DM	DISKMASKIN
TT	TORKTUMLARE	GVF	GOLVVÄRME- FÖRDELARE
TS	TORKSKÅP	ELC	EL-CENTRAL
K	KYLSKÅP	VP	VÄRMEPUMP
F	FRYS		

SÄKERHETSGLAS SKA ANVÄNDAS VID  
BRÖSTNING LÄGRE ÄN 600 MM.

BYGGLOVSHANDLING UTGÖR UNDERLAG  
VID BYGGLOVSANSÖKAN, EJ AVSEDD SOM  
BYGGHANDLING.

BET	ÄNDRING AVSER	DATUM	Sign.
-----	---------------	-------	-------

### BYGGLOVSHANDLING

JULBORDET 13  
STOCKHOLMS STAD

## BYGGINGENJÖRSBYRÅN

VÄSTERÅS Smedjegatan 7, 722 13 Västerås, Tfn: 021-12 29 90

STOCKHOLM Sandhamnsgatan 62, 115 60 Sthlm, Tfn: 08-410 906 60

UPPDRAG NR	RITAD AV	HANDLÄGGARE
8969	STINA AURICH	ROBIN LEJERDAL
DATUM	ANSVARIG	
2024-06-25	ROBIN LEJERDAL	

ÖVERVÅNING

SKALA A3 1:100	NUMMER A-40.1-002	BET
-------------------	----------------------	-----