



FÖRKLARINGAR


FÖR MÅTTANPASSAD INREDNING KRÄVS
EXAKTA MÅTT, GÖR KONTROLL PÅ PLATS.

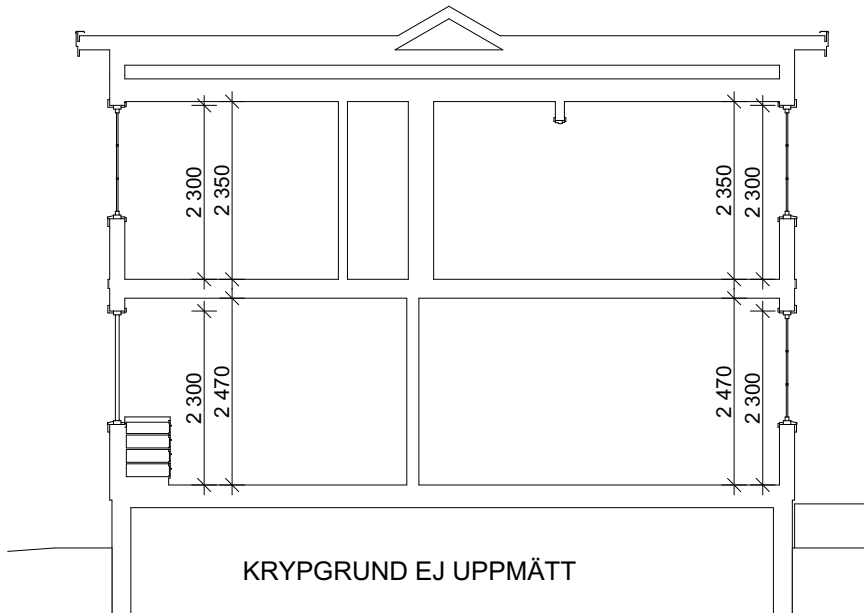

SEKTION A-A
1:100

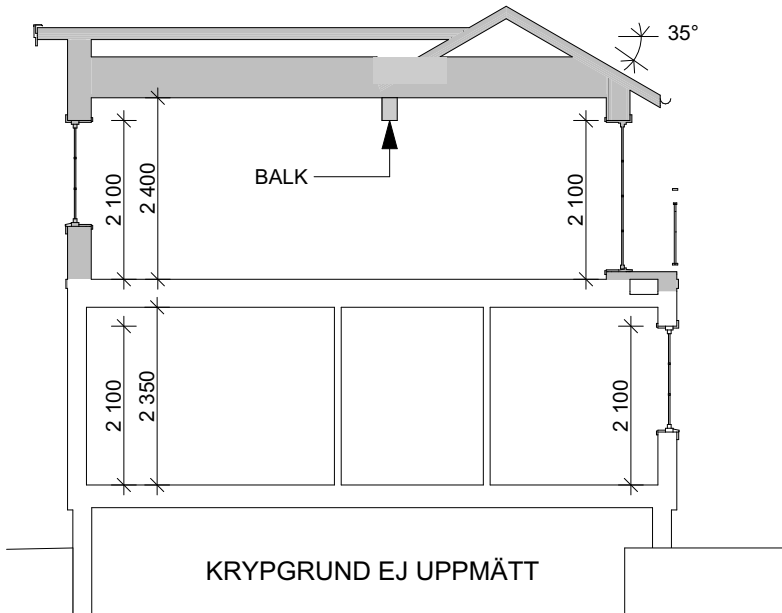

SEKTION B-B
1:100

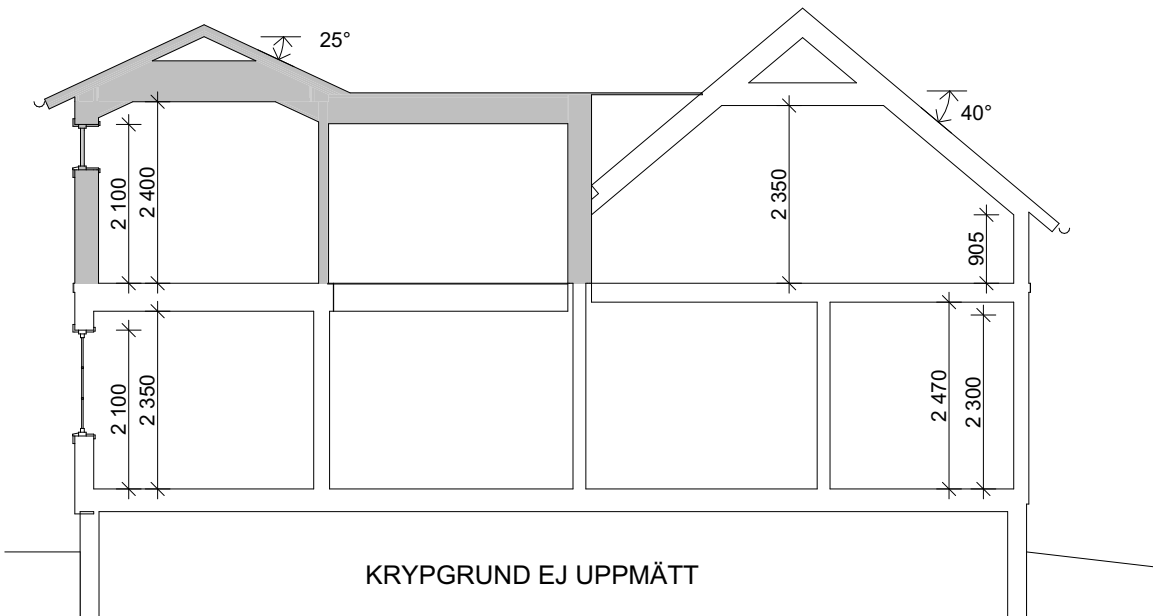

SEKTION C-C
1:100

METER


0 1 2 3 4 5

Skala 1:100


BET	ÄNDRING AVSER	DATUM	Sign.
BYGGLOVSHANDLING			
JULBORDET 13 STOCKHOLMS STAD			
BYGGINGENJÖRSBYRÅN			
VÄSTERÅS Smedjegatan 7, 722 13 Västerås, Tfn: 021-12 29 90			
STOCKHOLM Sandhamnsgatan 62, 115 60 Sthlm, Tfn: 08-410 906 60			
UPPDRAG NR	RITAD AV	HANDLÄGGARE	
8969	STINA AURICH	ROBIN LEJERDAL	
DATUM	ANSVARIG		
2024-06-25	ROBIN LEJERDAL		
SEKTION A-A, SEKTION B-B, SEKTION C-C			
SKALA A3 1:100	NUMMER A-40.2-001		BET

FÖRKLARINGAR

FÖR MÅTTANPASSAD INREDNING KRÄVS
EXAKTA MÅTT, GÖR KONTROLL PÅ PLATS.

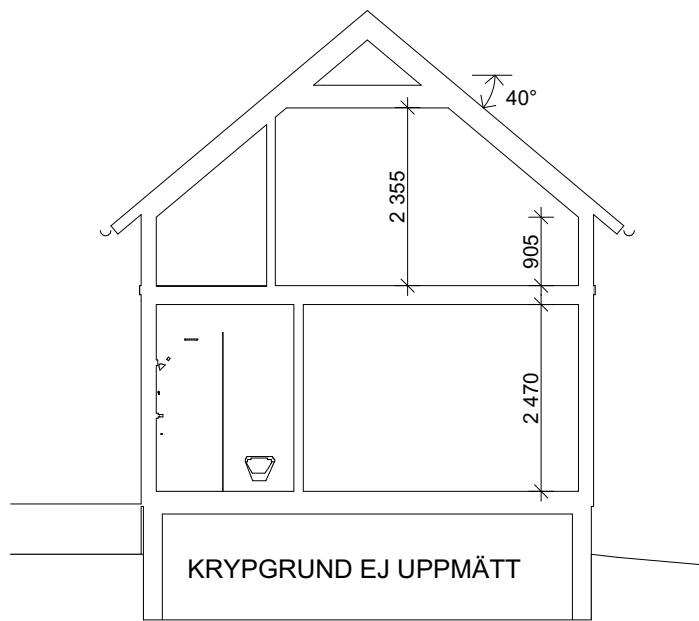

SEKTION D-D
1:100

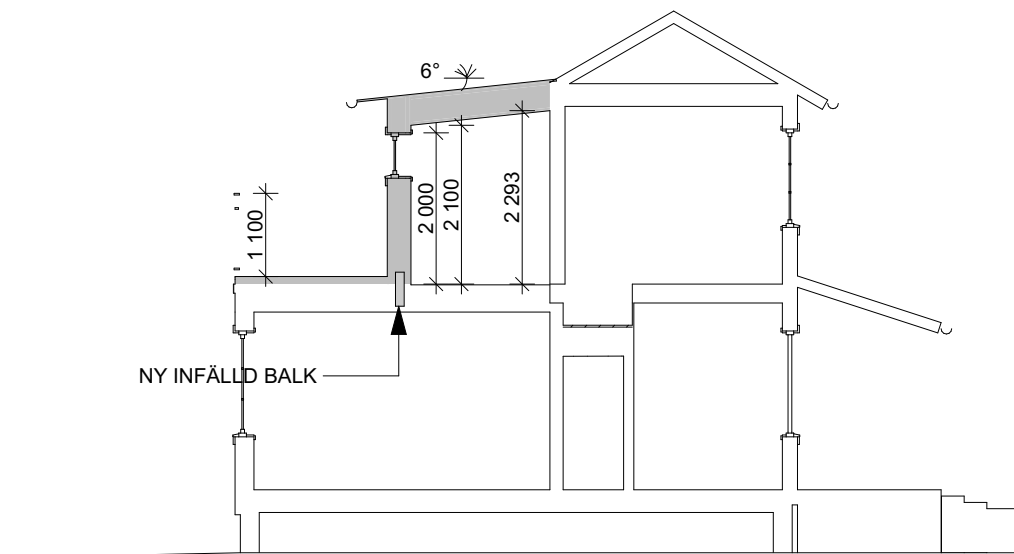

SEKTION E-E
1:100

METER

0 1 2 3 4 5

Skala 1:100

BYGGLOVSHANDLING

JULBORDET 13
STOCKHOLMS STAD

BYGGINGENJÖRSBYRÅN

VÄSTERÅS Smedjegatan 7, 722 13 Västerås, Tfn: 021-12 29 90

STOCKHOLM Sandhamnsgatan 62, 115 60 Sthlm, Tfn: 08-410 906 60

UPPDRAG NR	RITAD AV	HANDLÄGGARE
8969	STINA AURICH	ROBIN LEJERDAL
DATUM	ANSVARIG	
2024-06-25	ROBIN LEJERDAL	

SEKTION D-D, SEKTION E-E

SKALA A3 1:100	NUMMER A-40.2-002	BET
-------------------	----------------------	-----