




FASADER MOT NORDVÄST

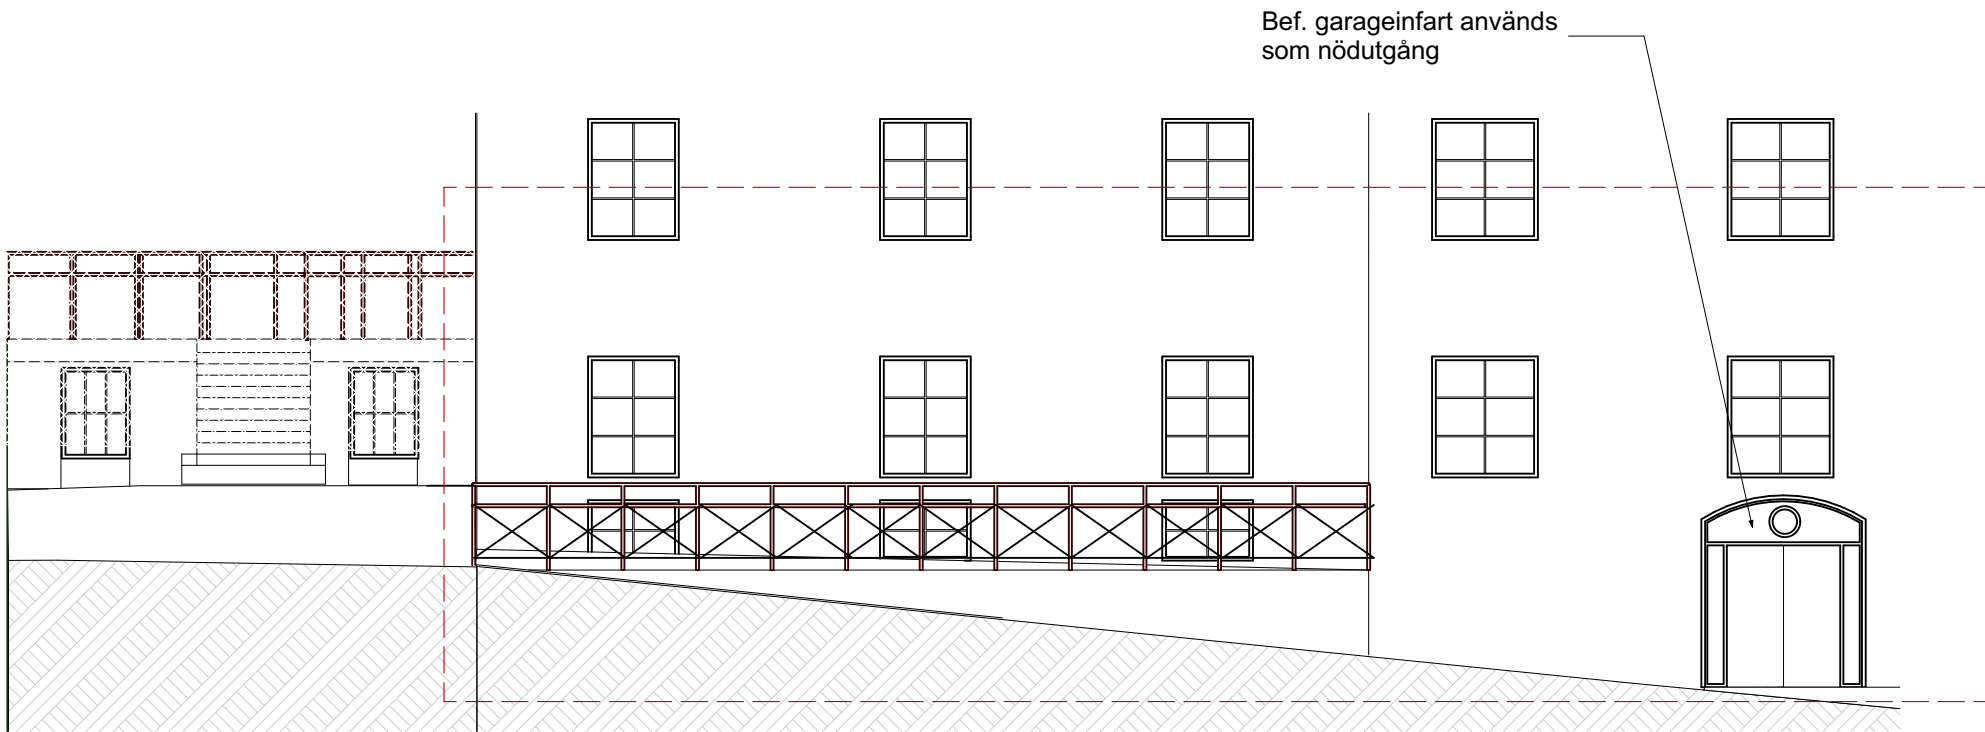


MOT BRÅVALLAGATAN

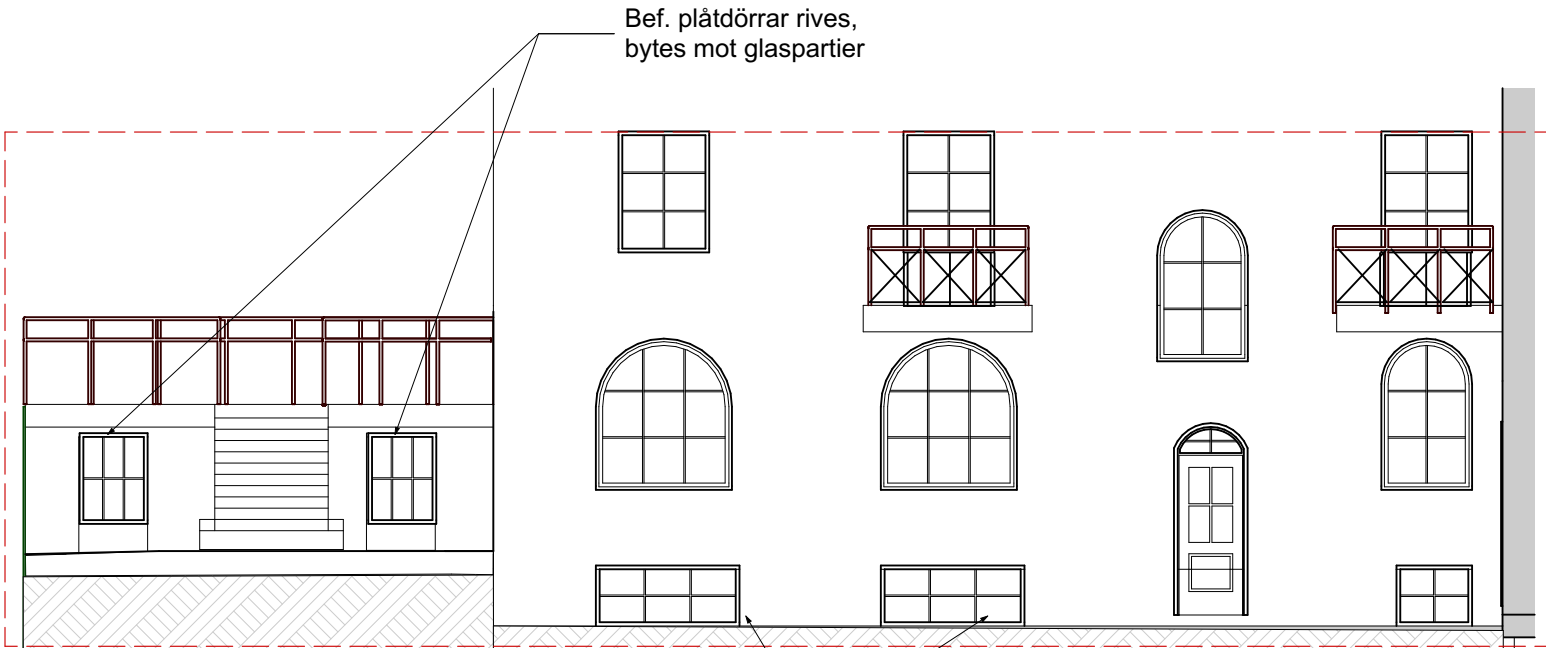

MOT GÅRD

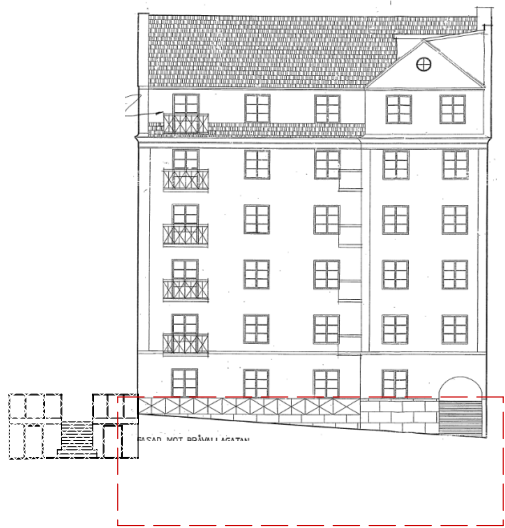

FASAD 1

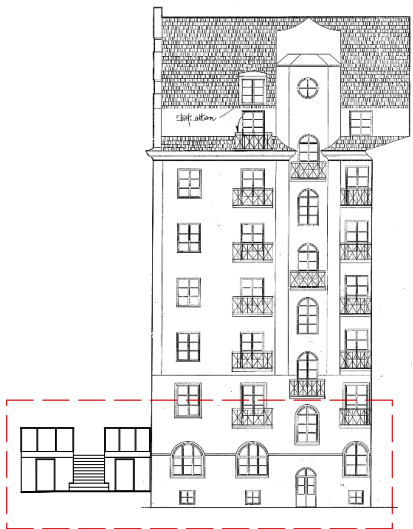

FASAD 2



FÖRKLARINGAR

SAMTLIGA MÄTT ANGES I MILLIMETER.
MÄTT KONTROLLERAS PÅ PLATS.
PLUSHÖJDER ANGES I METER
HÖJDSYSTEM ENL. RH2000


- SE RITNINGEN A-.1.1-100 SITUATIONSPLAN

FÖRESKRIFTER


HÄNVISNINGAR

- A-01.1-100 SITUATIONSPLAN
- A-40.1-100 PLAN -1
- A-40.2-100 SEKTIONER A, B, C
- A-40.2-101 SEKTIONER D, E, F

Orienteringsplaner
Avsedd yta

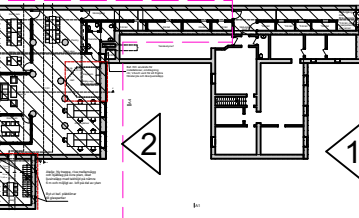

Situationsplan

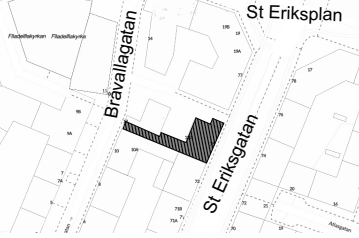

BYGGLOVSHANDLING

PORSLINSBRUKET 16
BRÅVALLAGATAN 12
STOCKHOLM



A A-gruppen 08-618 95 00

B -

TILL -

UPPDAG NR 133001

DATUM 23-09-25

ANSVARIG PERNILLA ÖFVERGÅRD

ÄNDRAD ANVÄNDNING AV LOKAL

Fasader

SKALA (A3) 1:100

NUMMER A-40.3.100