




Sektion A-A

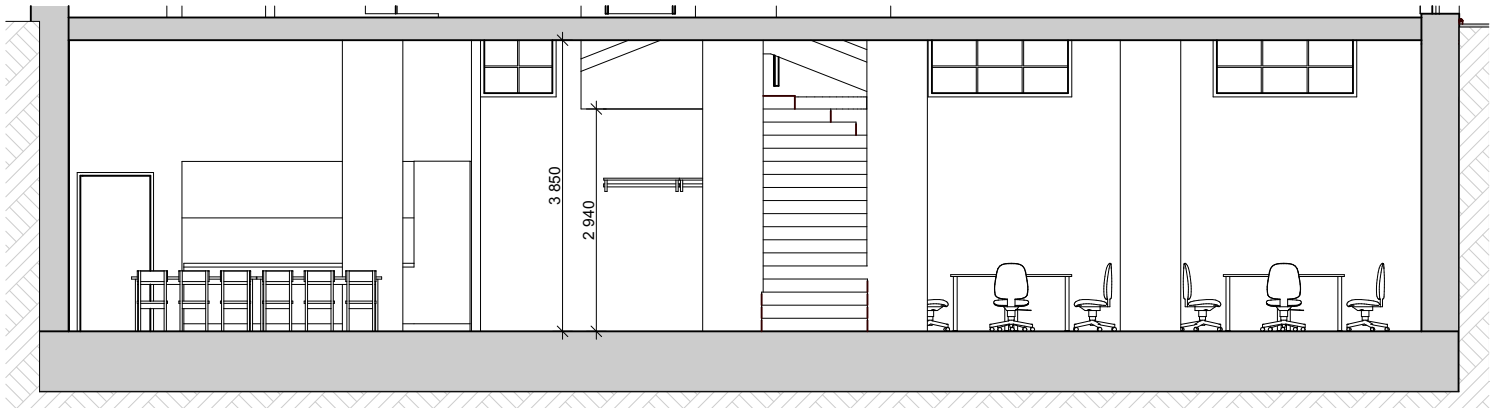

Sektion B:B

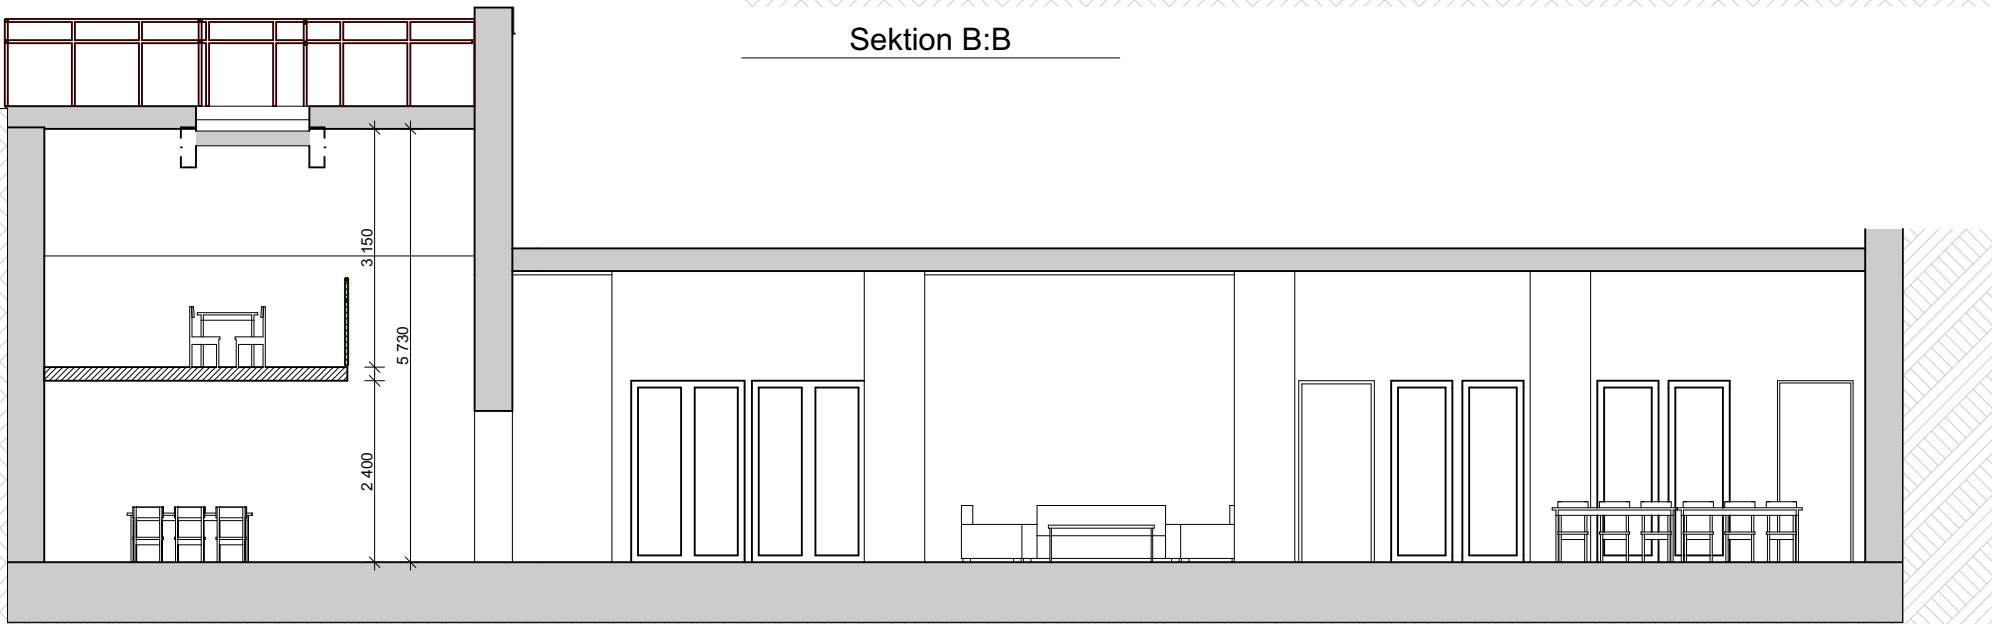

Sektion C:C

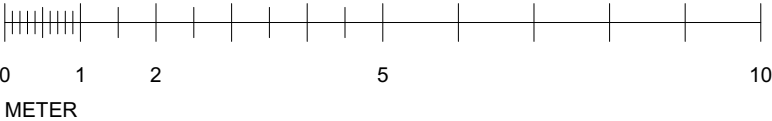

FÖRKLARINGAR

SAMTLIGA MÅTT ANGES I MILLIMETER.
MÅTT KONTROLLERAS PÅ PLATS.
PLUSHÖJDER ANGES I METER
HÖJDSYSTEM ENL. RH2000

- BEF. VÄGGAR
- RIVES
- NYA VÄGGAR


- SE RITNINGEN A-.1.1-100 SITUATIONSPLAN

FÖRESKRIFTER


HÄNVISNINGAR

- A-01.1-100 SITUATIONSPLAN
- A-40.1-100 PLAN -1
- A-40.2-101 SEKTIONER D , E , F
- A-40.3-100 FASADER

Orienteringsplaner
Avsedd yta

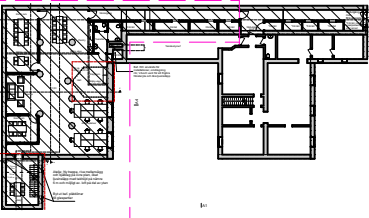

Situationsplan

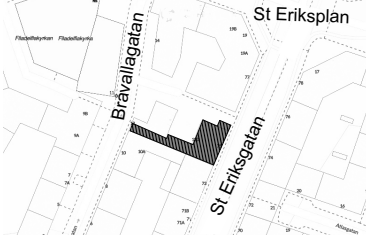

| BET | ANT | ÄNDRINGEN AVSER | DATUM | SIGN |
|-----|-----|-----------------|-------|------|
|-----|-----|-----------------|-------|------|

BYGGLOVSHANDLING

PORSLINSBRUKET 16
BRÅVÄLLAGATAN 12
STOCKHOLM



| | | |
|---|-----------|--------------|
| A | A-gruppen | 08-618 95 00 |
|---|-----------|--------------|

| | | |
|---|---|---|
| B | - | - |
|---|---|---|

| | | |
|------|---|---|
| TILL | - | - |
|------|---|---|


| | | | |
|------------|--------|--------------------|-------------|
| UPPDRAK.NR | 133001 | PROJEKT/KONSTR. AV | HANDLÄGGARE |
|------------|--------|--------------------|-------------|

| | | | |
|-------|----------|----------|--------------------|
| DATUM | 23-10-25 | ANSVARIG | PERNILLA ÖFVERGÅRD |
|-------|----------|----------|--------------------|


ÄNDRAD ANVÄNDNING AV LOKAL

Sektioner A , B och C


| | | | |
|------------|-------|--------|------------|
| SKALA (A3) | 1:100 | NUMMER | A-40.2-100 |
|------------|-------|--------|------------|

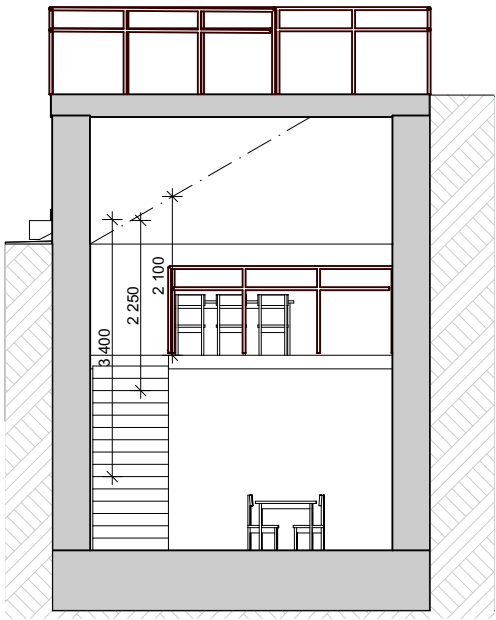

Sektion D:D

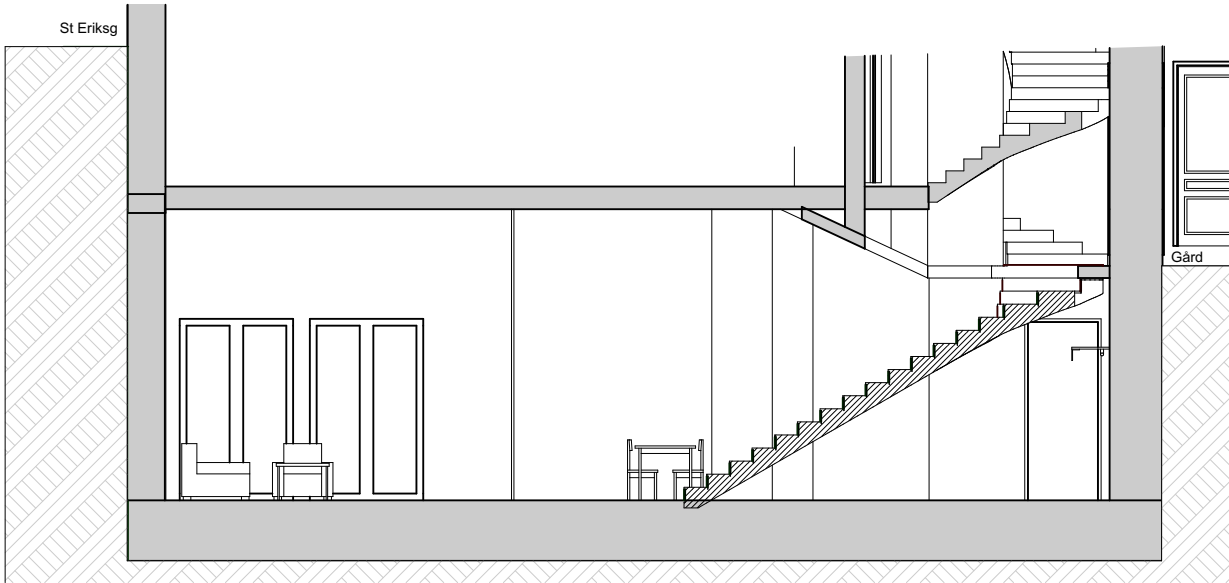


Sektion E:E

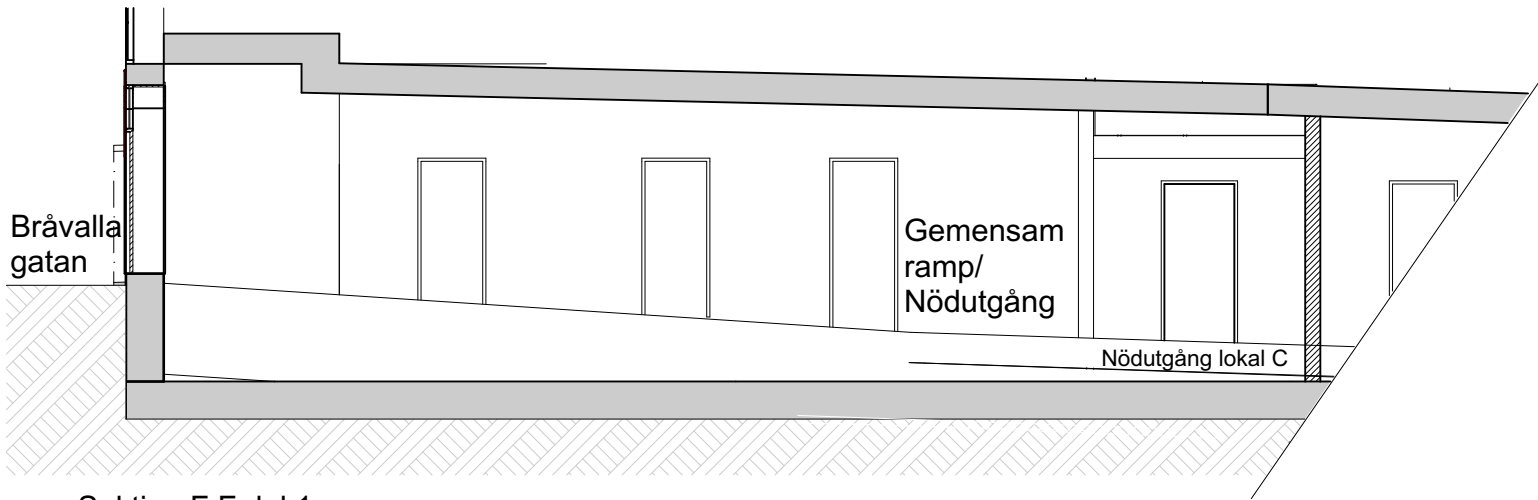

Sektion F:F del 1

Nödgång mot Bråvallagatan

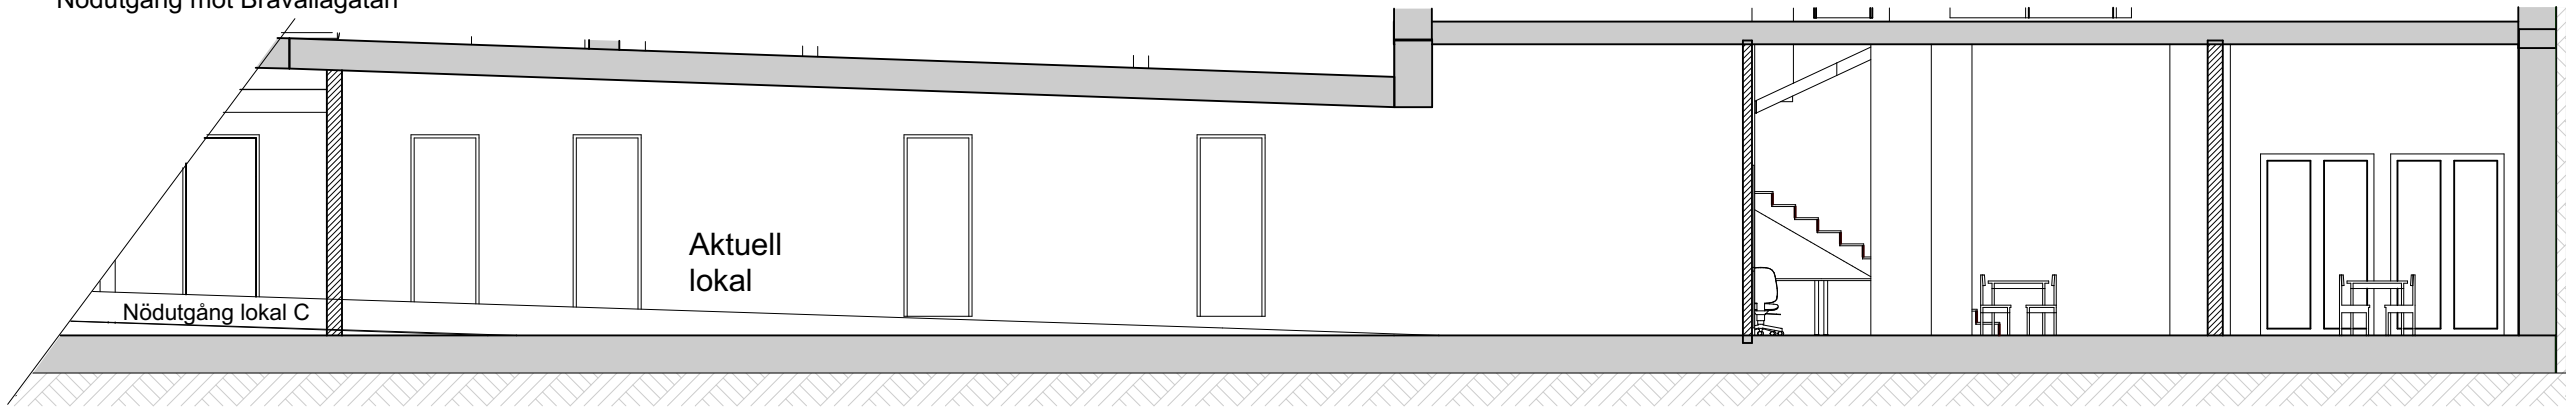

Sektion F:F del 2

Avsedd lokal



FÖRKLARINGAR

SÅMTLIGA MÅTT ANGES I MILLIMETER.
MÅTT KONTROLLERAS PÅ PLATS.
PLUSHÖJDER ANGES I METER
HÖJDSYSTEM ENL. RH2000

— BEF. VÄGGAR
- - - RIVES
/// NYA VÄGGAR


- SE RITNINGEN A-.1.1-100 SITUATIONSPLAN

FÖRESKRIFTER


HÄNVISNINGAR

- A-01.1-100 SITUATIONSPLAN
- A-40.1-100 PLAN -1
- A-40.2-100 SEKTIONER A, B, C
- A-40.3-100 FASADER

Orienteringsplaner Avsedd yta

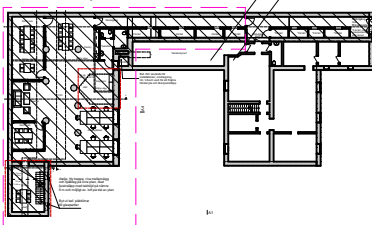

Situationsplan

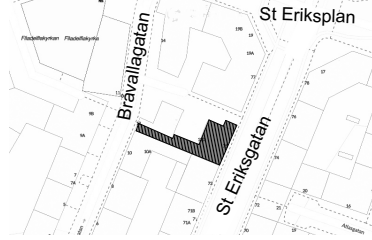

BYGGLOVSHANDLING

PORSLINSBRUKET 16
BRÅVALLAGATAN 12
STOCKHOLM

A Arkitektun & Fastighetsutveckling
GRUPPEN
Hjelmstegsgatan 25
112 30 Stockholm
info@a-gruppen.se
tel 08 618 95 00

X A A-gruppen 08-618 95 00

B -

TILL -

UPPDRAGET NR 133001
ANSVARIG PERNILLA ÖFVERGÅRD
ANDRAD ANVÄNDNING AV LOKAL

Sektioner D, E och F

SKALA (A3) 1:100

NUMMER A-40.2-101

08-618 95 00