


AAA
Fasad väst

BET.	FÖRKLARING
	BEFINTLIGA VÄGGAR

Fasad syd


B-B

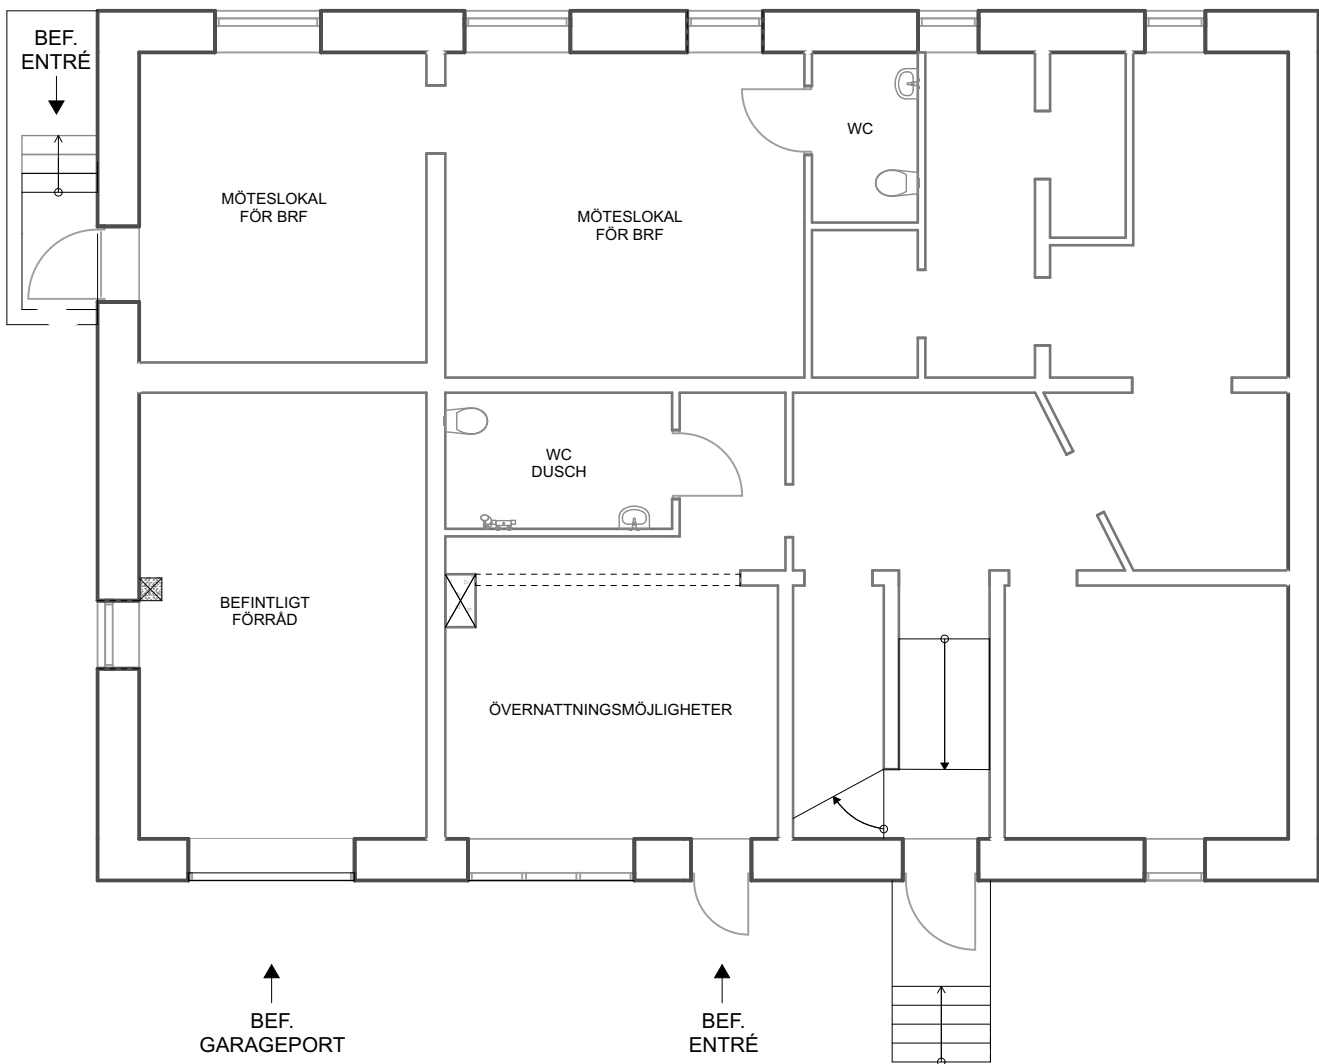

B-B

PLAN AV BEFINTLIG KÄLLARVÅNING

SKALA 1:100

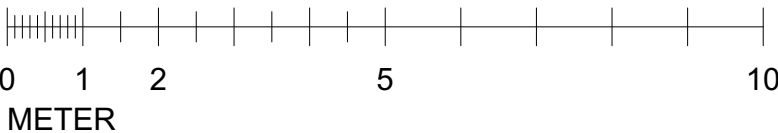

AAA
Fasad öst

MARTIN MIRELIUS ARKITEKTKONTOR AB Svartgårdsvägen 9 134 63 Ingarö tel. +46 8 667 70 87 mob. +46 73 639 56 10 email: martin@mireliusarkitektkontor.se		BYGGLOVSANSÖKAN FÖR OM- OCH TILLBYGGNAD Fastigheten SAGOBOKEN 10, Stockholms kommun Ägare: Magnus Zetterberg		8
ANSVARIG ARKITEKT Arkitekt SAR/MSA Martin Mirelius		RITNING PLAN AV BEFINTLIG KÄLLARVÅNING	SKALA 1:100	
		DATUM Stockholm 13 augusti 2024	FORMAT A3	