
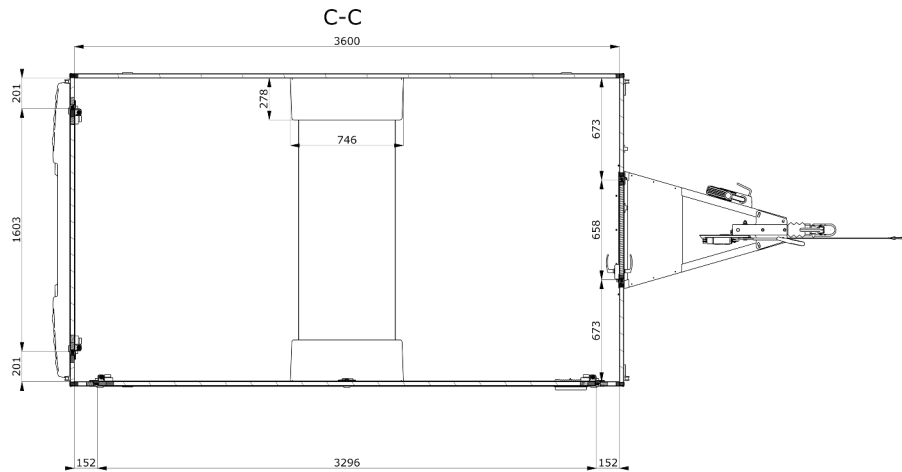


1 Level 1
1 : 50

SKALA 1:50
0 1 2 3 4 5
METER

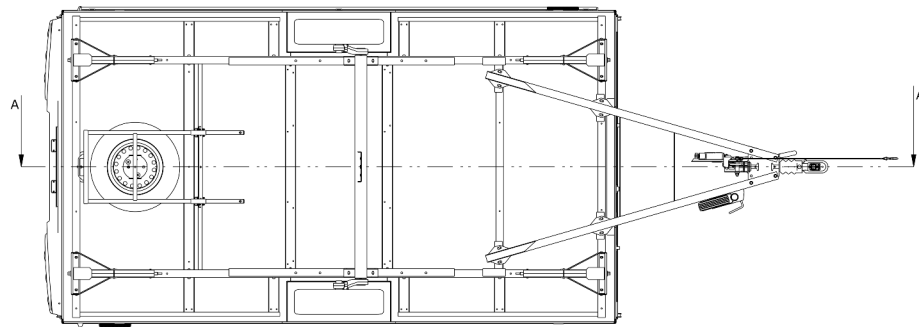

Notes:

FÖRKLARINGAR

SAMTLIGA MÅTT ANGES I MILLIMETER

FÖRESKRIFTER

ALLA MÅTT KONTROLERAS PÅ PLATS

SAMTLIGA KONSTRUKTIONSRITNINGAR BASERADE PÅ
EKS 12 OCH BBR 29

REV	DESCRIPTION	BY	DATE
STATUS: BYGGLOVSRITNING			

KONSULT

TEL: 0722567506

www.bygglovsbyra.se



KUND:

THOUMAS ALKHOURI

ARKITEKT:

A.K

FASTIGHETS.BET:

STOCKHOLM SÖDERMALM 1:23

ADDRESS:

Södermälärstrand kajplats 18,
118 25 Stockholm
PLANRITNING

SCALE AT A3: 1 : 50	DATE: 2024-08-14 11:24:24
PROJECT NO: 01	DRAWING NO: A-40.01.02
REVISION:	