

Notes:


FÖRKLARINGAR

SAMTLIGA MÄTT ANGES I MILLIMETER

FÖRESKRIFTER


ALLA MÄTT KONTROLERAS PÅ PLATS

SAMTLIGA KONSTRUKTIONSRITNINGAR BASERADE PÅ
EKS 12 OCH BBR 29

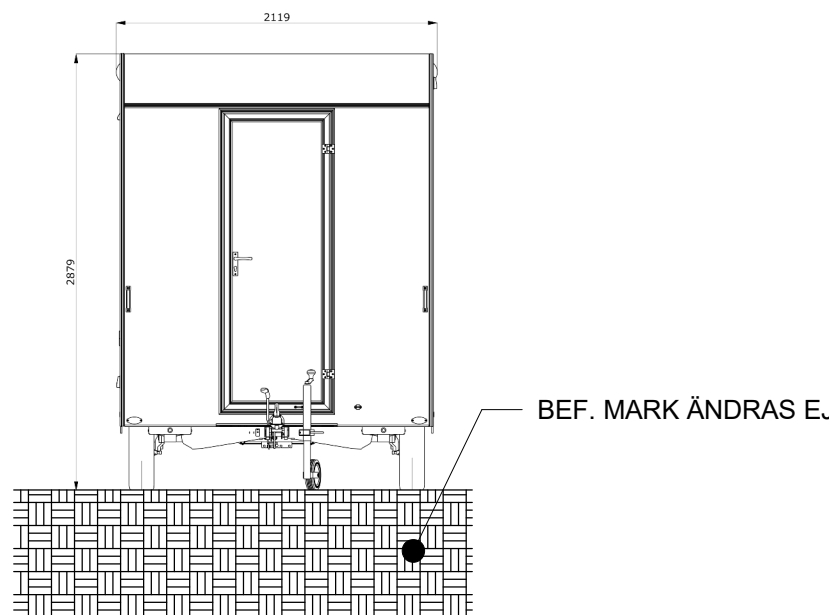

1 SEKTIONS-RITNING
1 : 50

SKALA 1:50

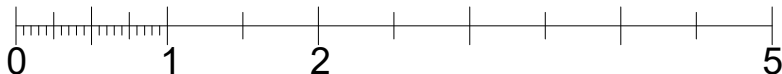

METER

REV	DESCRIPTION	BY	DATE
STATUS: BYGGLOVSRITNING			

KONSULT

TEL: 0722567506

www.bygglovsbyra.se



KUND:

THOUMAS ALK HOURI

ARKITEKT:

A.K

FASTIGHETS.BET:

STOCKHOLM SÖDERMALM 1:23

ADDRESS:

Södermälarsstrand kajplats 18,
118 25 Stockholm

SEKTIONS-RITNING

SCALE AT A3:	DATE:	
1 : 50	2024-08-14 11:24:28	
PROJECT NO:	DRAWING NO:	REVISION:
01	A-40.01.04	