




Inkom till Stockholms stadsbyggnadskontor - 2024-08-14, Dnr 2024-10538

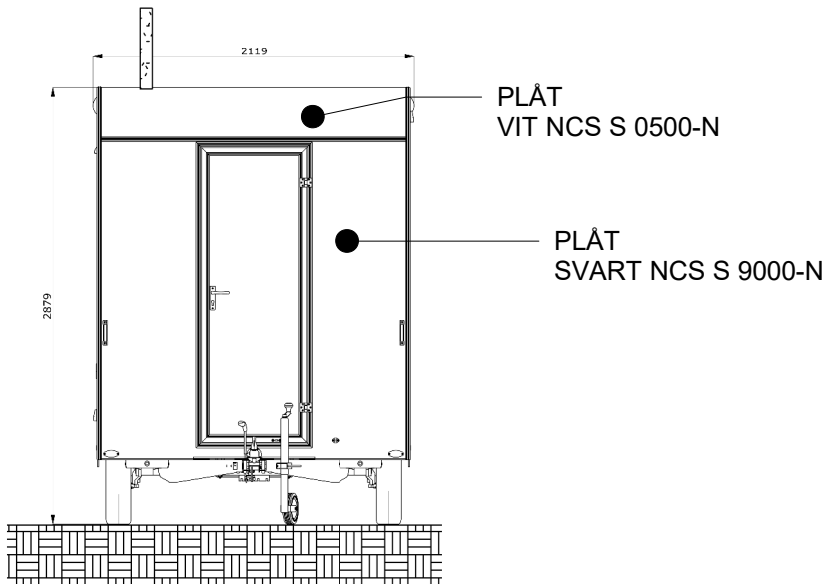


1 ÖST
1 : 50

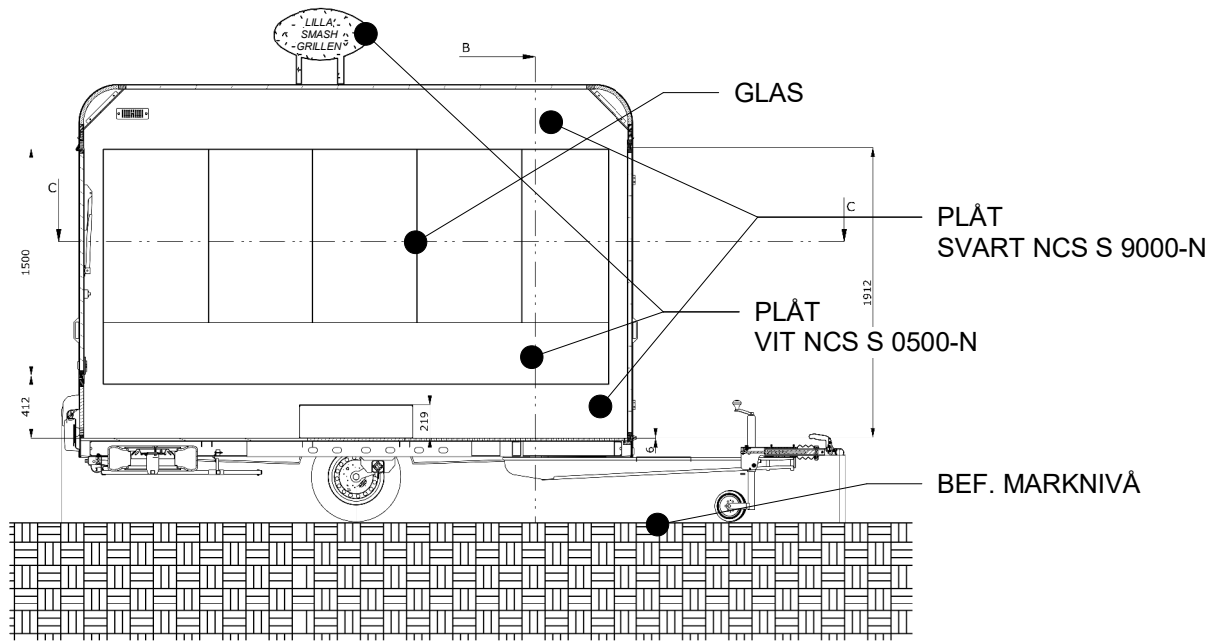

3 SYD
1 : 50

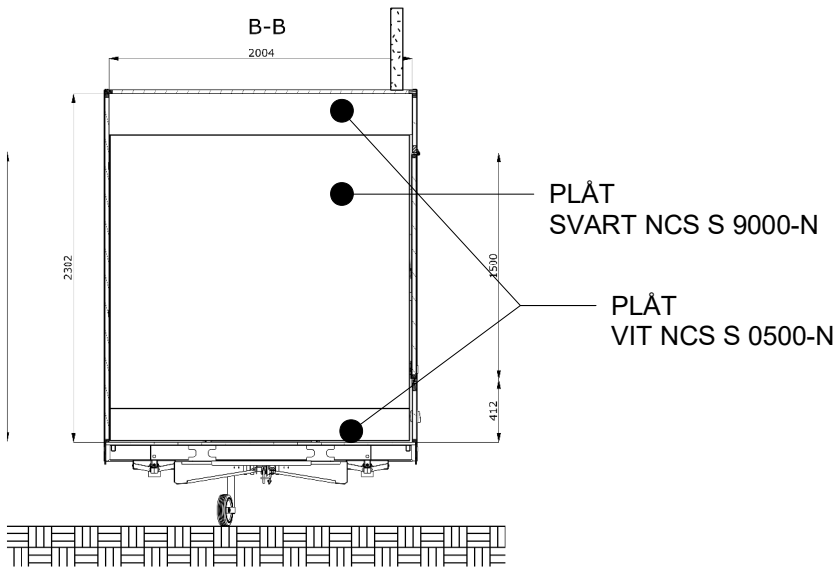


2 VÄST
1 : 50

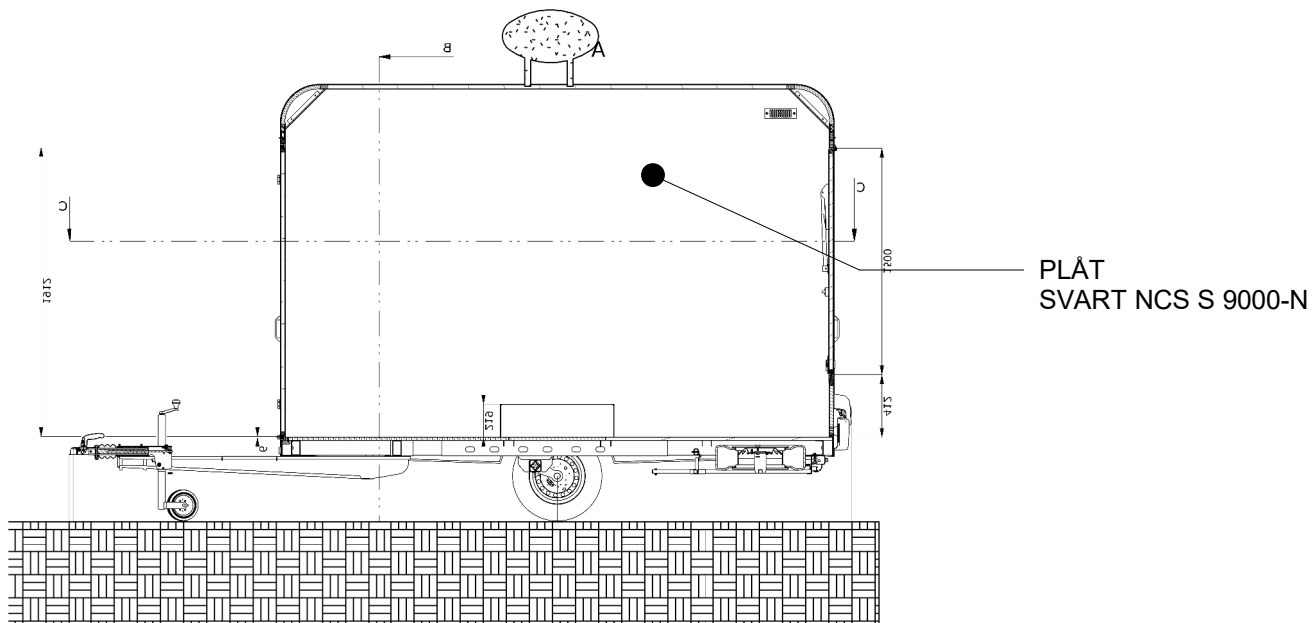

4 NORD
1 : 50

SKALA 1:50

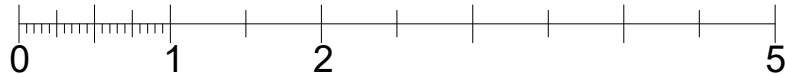

METER

Notes:

FÖRKLARINGAR

SAMTLIGA MÄTT ANGES I MILLIMETER

FÖRESKRIFTER

ALLA MÄTT KONTROLERAS PÅ PLATS

SAMTLIGA KONSTRUKTIONSRITNINGAR BASERADE PÅ
EKS 12 OCH BBR 29

REV	DESCRIPTION	BY	DATE
STATUS: BYGGLOVSRITNING			

KONSULT

TEL: 0722567506

www.bygglovsbyra.se



KUND:

THOUMAS ALKHOURI

ARKITEKT:

A.K

FASTIGHETS.BET:

STOCKHOLM SÖDERMALM 1:23

ADDRESS:

Södermälarsstrand kajplats 18,
118 25 Stockholm

FASADRIITNING

SCALE AT A3:

1 : 50

DATE:

2024-08-14 11:24:28

PROJECT NO:

01

DRAWING NO:

A-40.01.03

REVISION: