
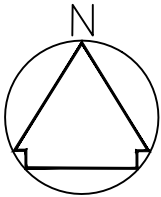


SITUATIONSPLAN - LAPPVIDET 28  
SKALA 1:400

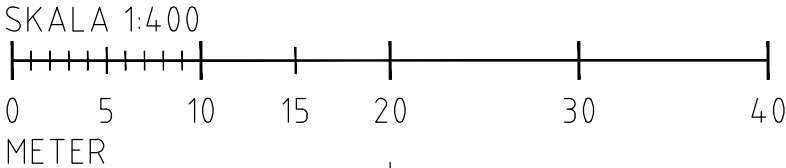

FÖRKLARINGAR

Nybyggnad av balkong

Nybyggnad av stödmurar samt staket

Nybyggnad av plank

Ändring av kulör på träfasad samt tegelfasad till vit  
NCS S-0502-Y

TG = tomtgräns


Tidigare marknivå — — — —

Ny marknivå —————

FÖRESKRIFTER

Alla mått kontrolleras på mark

HÄNVISNINGAR

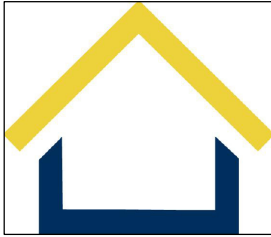

**Plan & Bygglövsgruppen**

www.planochbygglov.se  
08-500 811 55  
info@planochbygglov.se

BET	ANT	ÄNDRINGEN AVSER	SIGN	DATUM
BYGGLOVSHANDLING				
STOCKHOLM LAPPVIDET 28				
X	A	PLAN & BYGGLOVSGRUPPEN	TEL:	FAX:
	K		TEL:	FAX:
	V		TEL:	FAX:
	VS		TEL:	FAX:
	E		TEL:	FAX:
	M		TEL:	
UPPDRAG NR		RITAD AV	HANDLÄGGARE	
2024-08-05		NJ		
DATUM		ANSVARIG		
Blåsippsbacken 4, 162 45 Vällingby Nybyggnad balkong, plank, stödmur, staket markändring, ny kulör på fasad SITUATIONSPLAN				
SKALA	A1: 1:200 A3: 1:400	NUMMER	I BET	
		A-001		