

FÖRKLARINGAR

Delvis inglasning av befintliga kungsbalkonger på indragen vindsvåning.

Samma utförande som balkonger på våning under som inte är indragen med glasräcken för ett mer enhetligt utförande på fastigheten än tidigare.

FÖRESKRIFTER



HÄNVISNINGAR

BET	ANT	ÄNDRINGEN AVSER	SIGN	DATUM
BYGGLOVSHANDLING				
STOCKHOLM GULDFISKEN 32				



**Plan &  
Bygglövsgruppen**  
www.planochbygglov.se  
08-500 811 55  
info@planochbygglov.se

X	A	PLAN & BYGGLOVSGRUPPEN
	K	
	V	
	VS	
	E	
	M	
UPPDRAG NR	RITAD AV	HANDLÄGGARE
DATUM	ANSVARIG	
2024-07-01		
Delvis inglasning av balkonger		
SITUATIONSPLAN		
SKALA	A1: 1:200 A3: 1:400	NUMMER A-40.01-001
		I BET

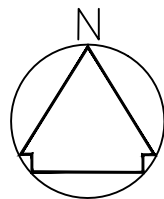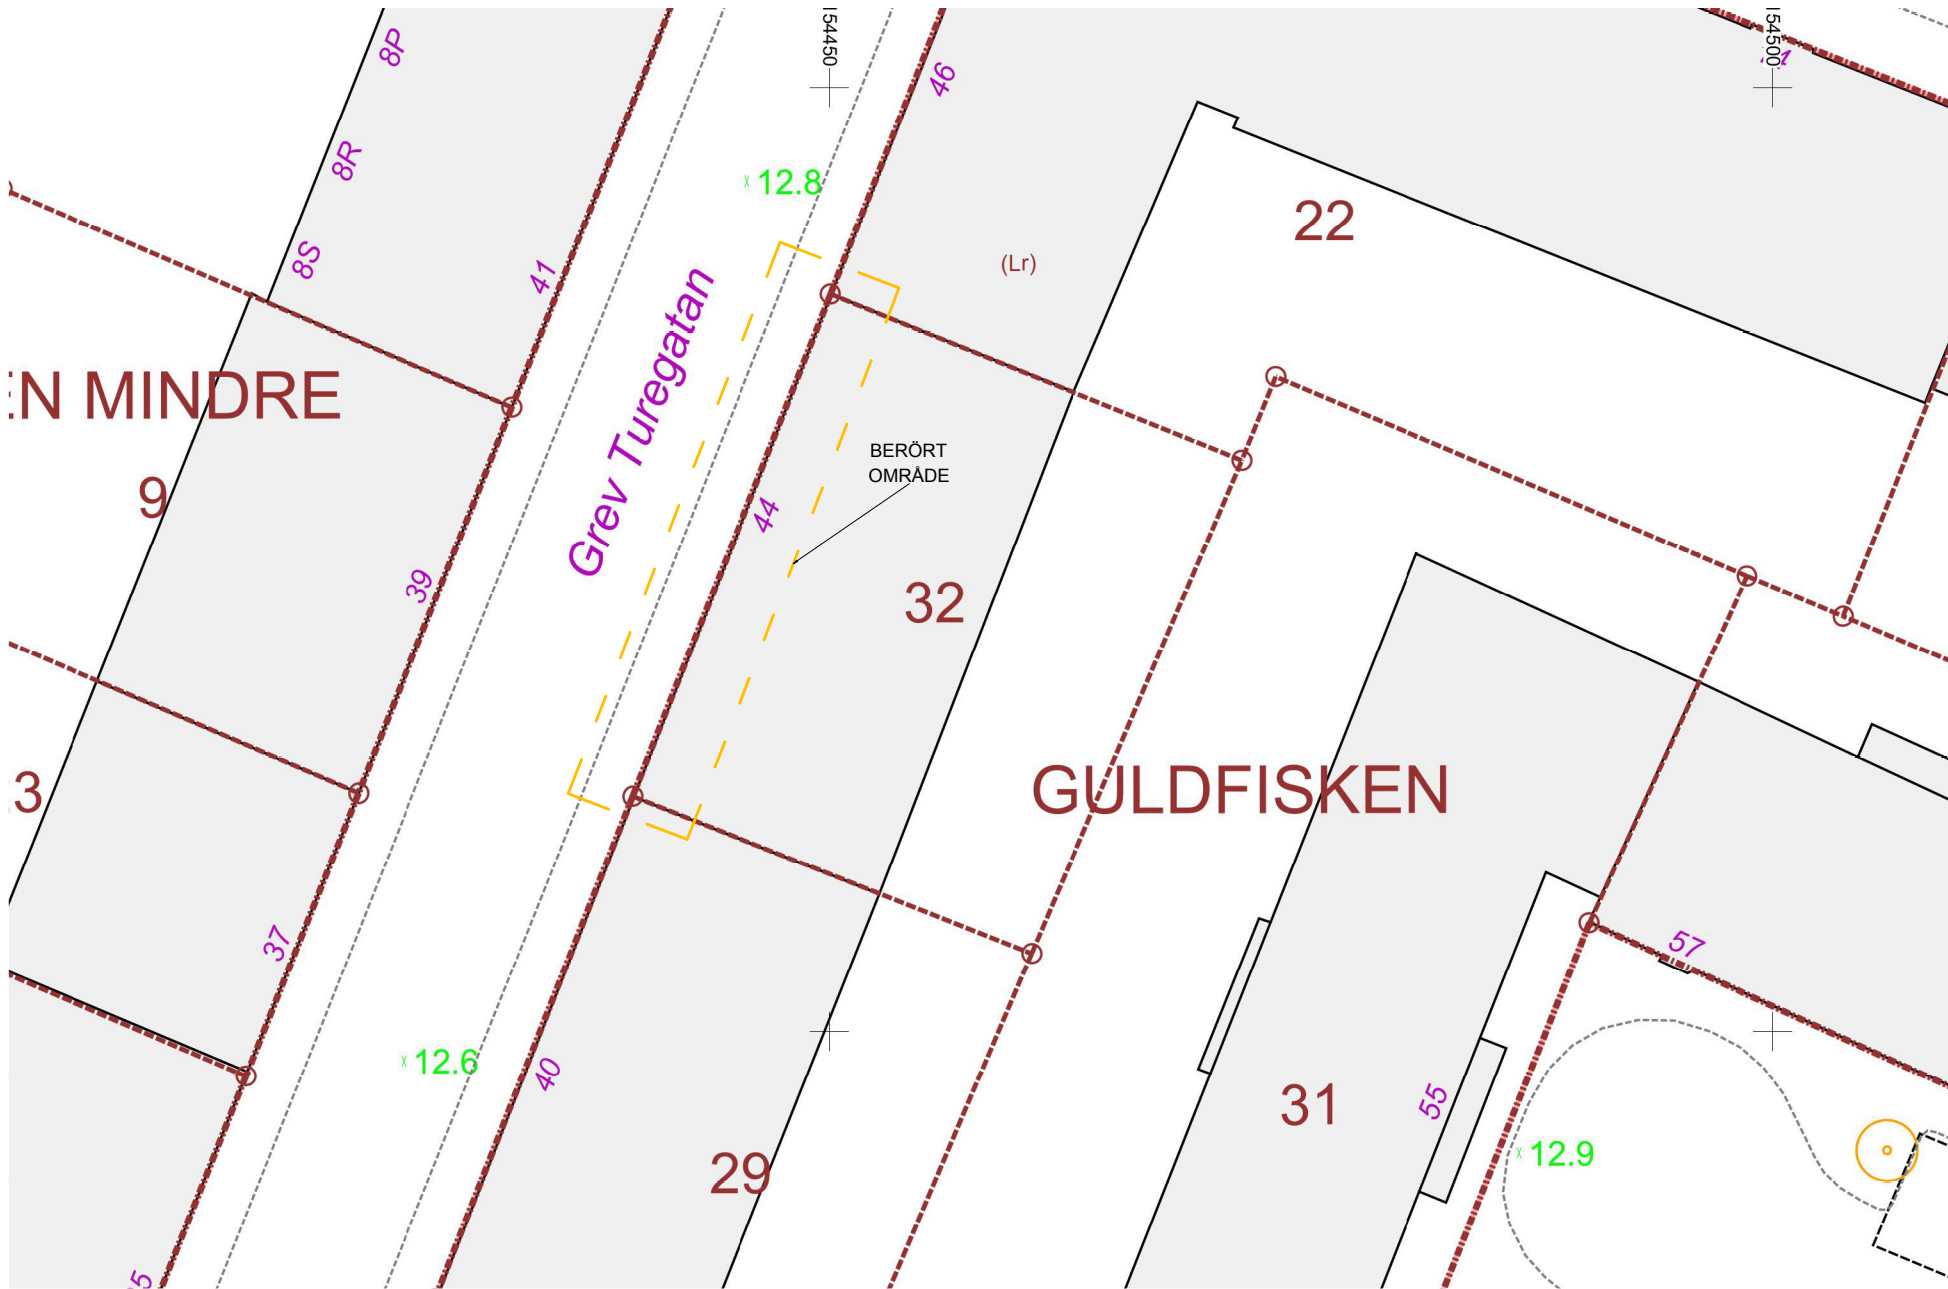

SKALA 1:400

