

FÖRKLARINGAR

Delvis inglasning av befintliga kungsbalkonger på indragen vindsvåning.

Samma utförande som balkonger på våning under som inte är indragen med glasräcken för ett mer enhetligt utförande på fastigheten än tidigare.

Alla mått anges i milimeter.

FÖRESKRIFTER

HÄNVISNINGAR


BET	ANT	ÄNDRINGEN AVSER	SIGN	DATUM
		BYGGLOVSHANDLING		
		STOCKHOLM GULDFISKEN 32		



**Plan &
Bygglövsgruppen**

www.planochbygglov.se
08-500 811 55
info@planochbygglov.se

X	A	PLAN & BYGGLOVSGRUPPEN
	K	
	V	
	VS	
	E	
	M	
UPPDRAG NR	RITAD AV	HANDLÄGGARE
	NJ	
DATUM	ANSVARIG	
2024-07-01		
Delvis inglasning av balkonger		
PLANRITNING		
SKALA	NUMMER	I BET
A1: 1:50 A3: 1:100	A-40.1-001	PLO

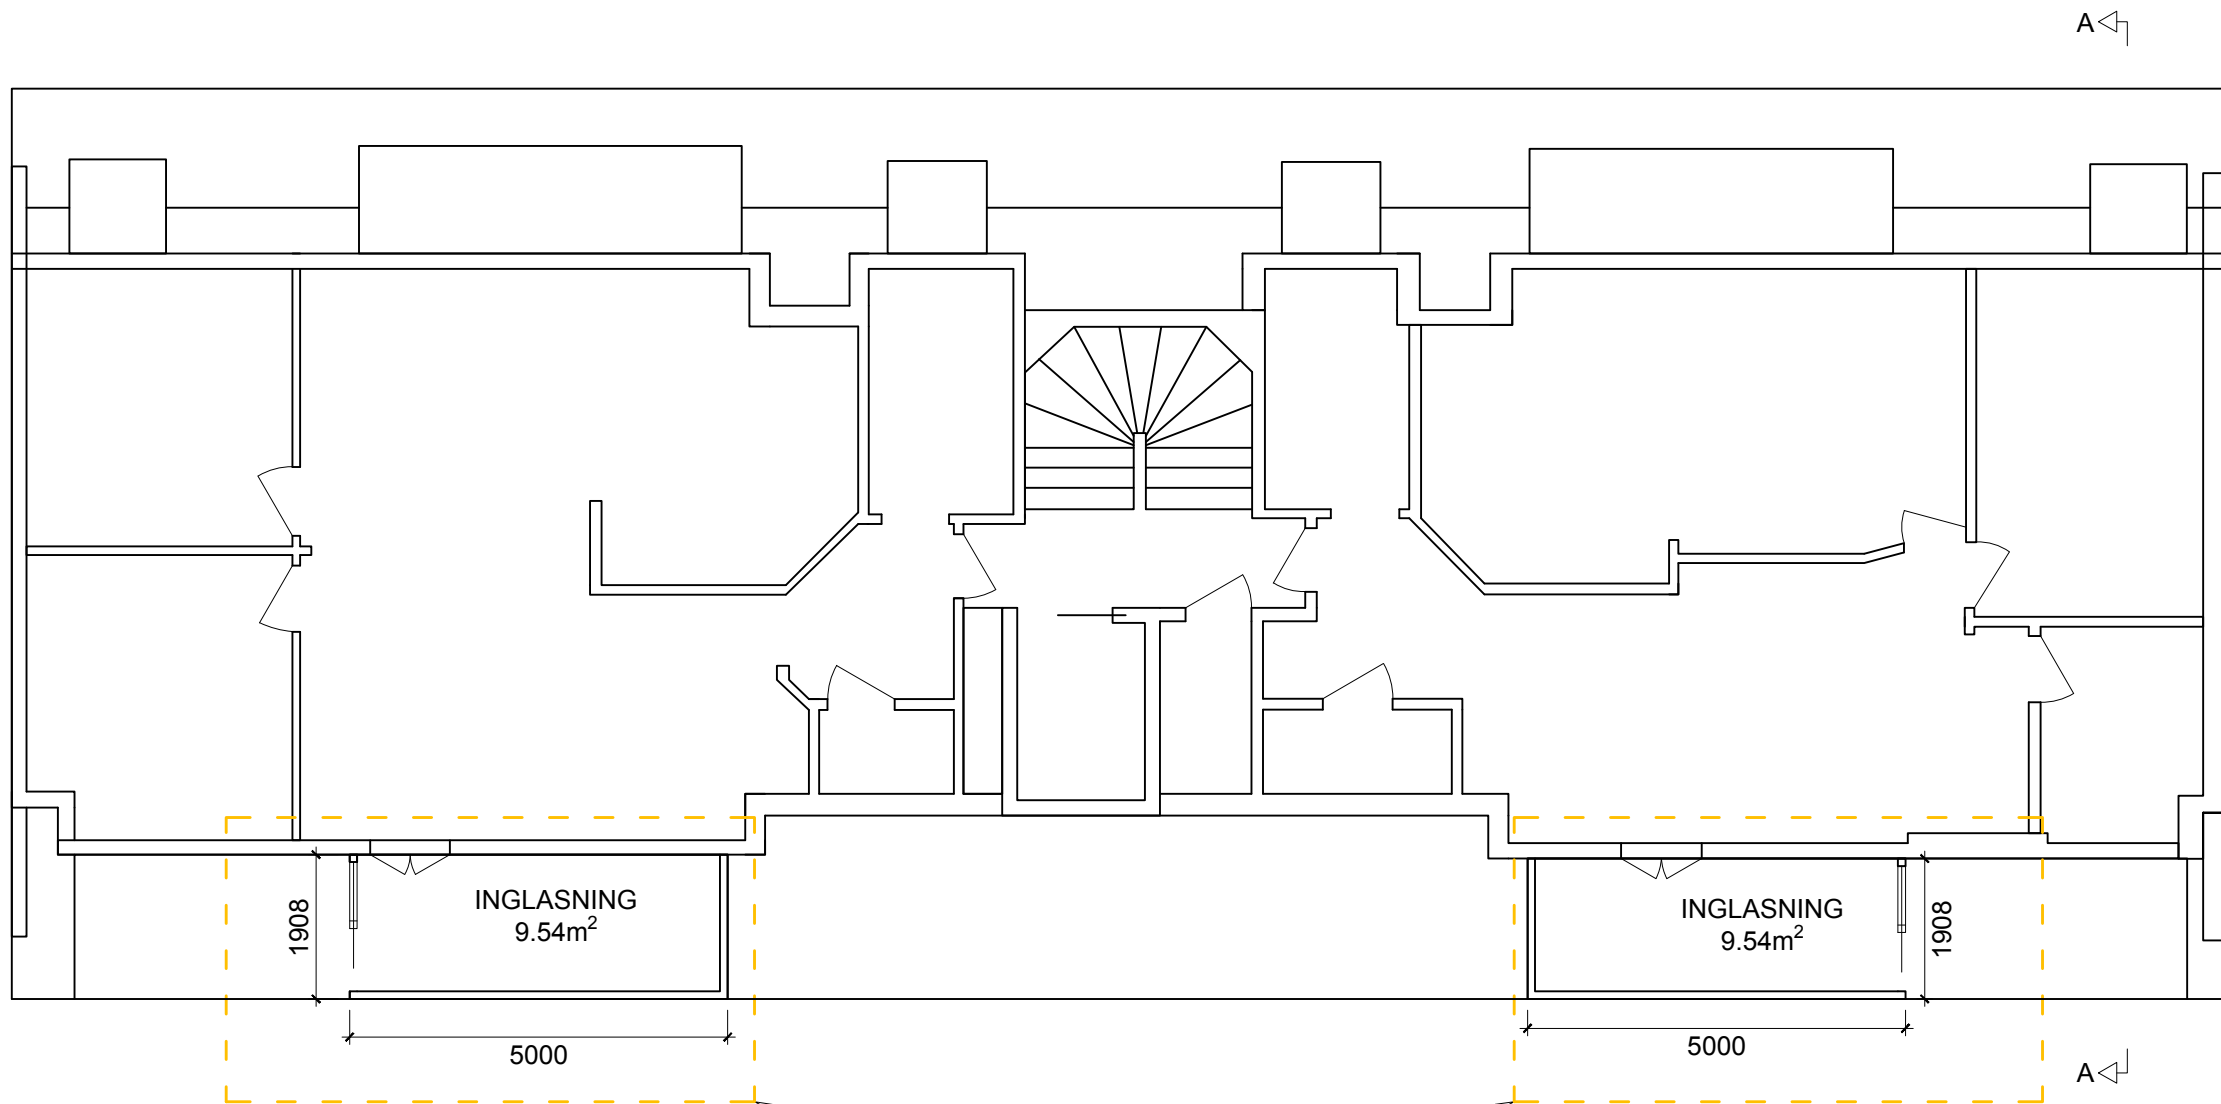

Berörda områden
Kungsbalkonger på
indragen översta våning
Delvis inglasning.
Samma utförande som balkonger
på våning under med glasräcken

SKALA 1:100

