

FÖRKLARINGAR

Delvis inglasning av befintliga kungsbalkonger på indragen vindsvåning.


Samma utförande som balkonger på våning under som inte är indragen med glasräcken för ett mer enhetligt utförande på fastigheten än tidigare.

Alla mått anges i milimeter.

FÖRESKRIFTER


HÄNVISNINGAR

Berörda områden
Kungsbalkonger på
indragen översta våning
Delvis inglasning.
Samma utförande som balkonger
på våning under med glasräcken

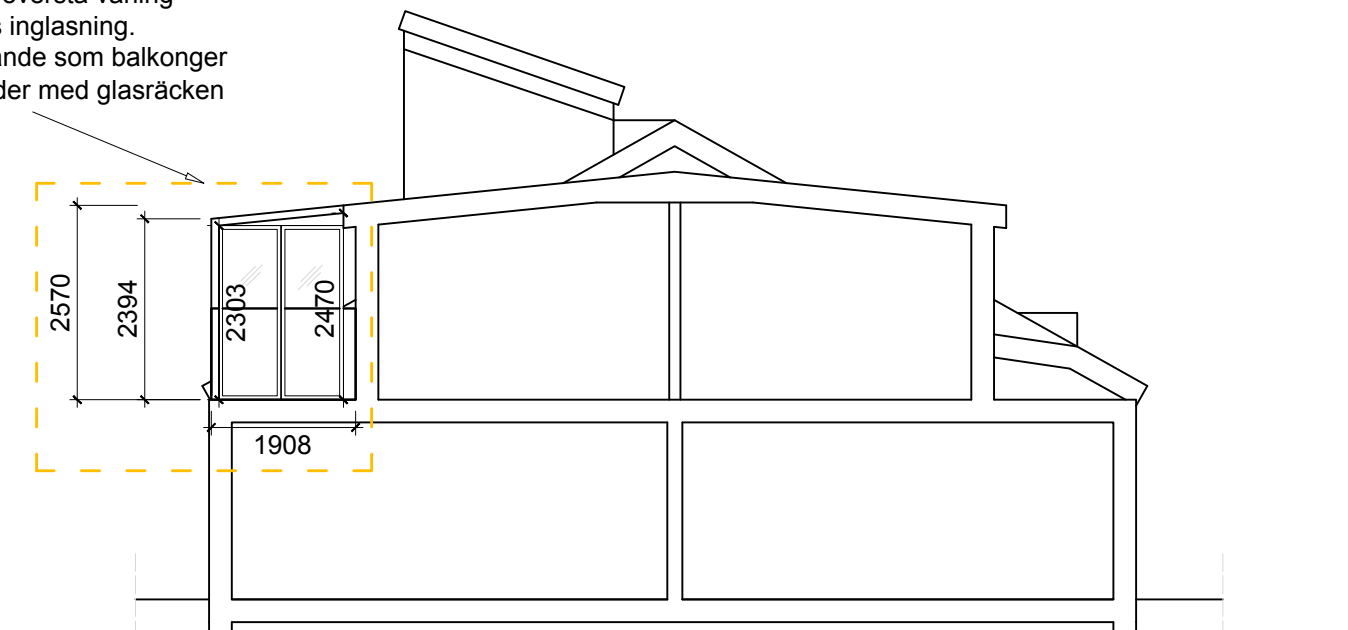

SEKTION A-A

SKALA 1:100

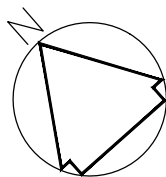

**Plan &
Bygglövsgruppen**

www.planochbygglov.se
08-500 811 55
info@planochbygglov.se

X	A	PLAN & BYGGLÖVSGRUPPEN
	K	
	V	
	VS	
	E	
	N	
UPPDRAG NR	RITAD AV NJ	HANDLÄGGARE
DATUM 2024-07-01	ANSVARIG	
Delvis inglasning av balkonger		
SEKTIONSRTNING		
SKALA A1: 1:50 A3: 1:100	NUMMER A-40.2-001	I BET