

FÖRKLARINGAR

Delvis inglasning av befintliga kungsbalkonger på indragen vindsvåning.

Samma utförande som balkonger på våning under som inte är indragen med glasräcken för ett mer enhetligt utförande på fastigheten än tidigare.

FÖRESKRIFTER

HÄNVISNINGAR

BET	ANT	ÄNDRINGEN AVSER	SIGN	DATUM
-----	-----	-----------------	------	-------

BYGGLOVSHANDLING

STOCKHOLM GULDFISKEN 32



**Plan &
Bygglövsgruppen**

www.planochbygglov.se
08-500 811 55
info@planochbygglov.se


X	A	PLAN & BYGGLOVSGRUPPEN
K		
V		
VS		
E		
M		

UPPDRAG NR	RITAD AV	HANDLÄGGARE
	NJ	

DATUM	ANSVARIG
2024-07-01	

Delvis inglasning av balkonger

PLANRITNING		
SKALA	NUMMER	I BET
A1: 1:50 A3: 1:100	A-40.1-001	

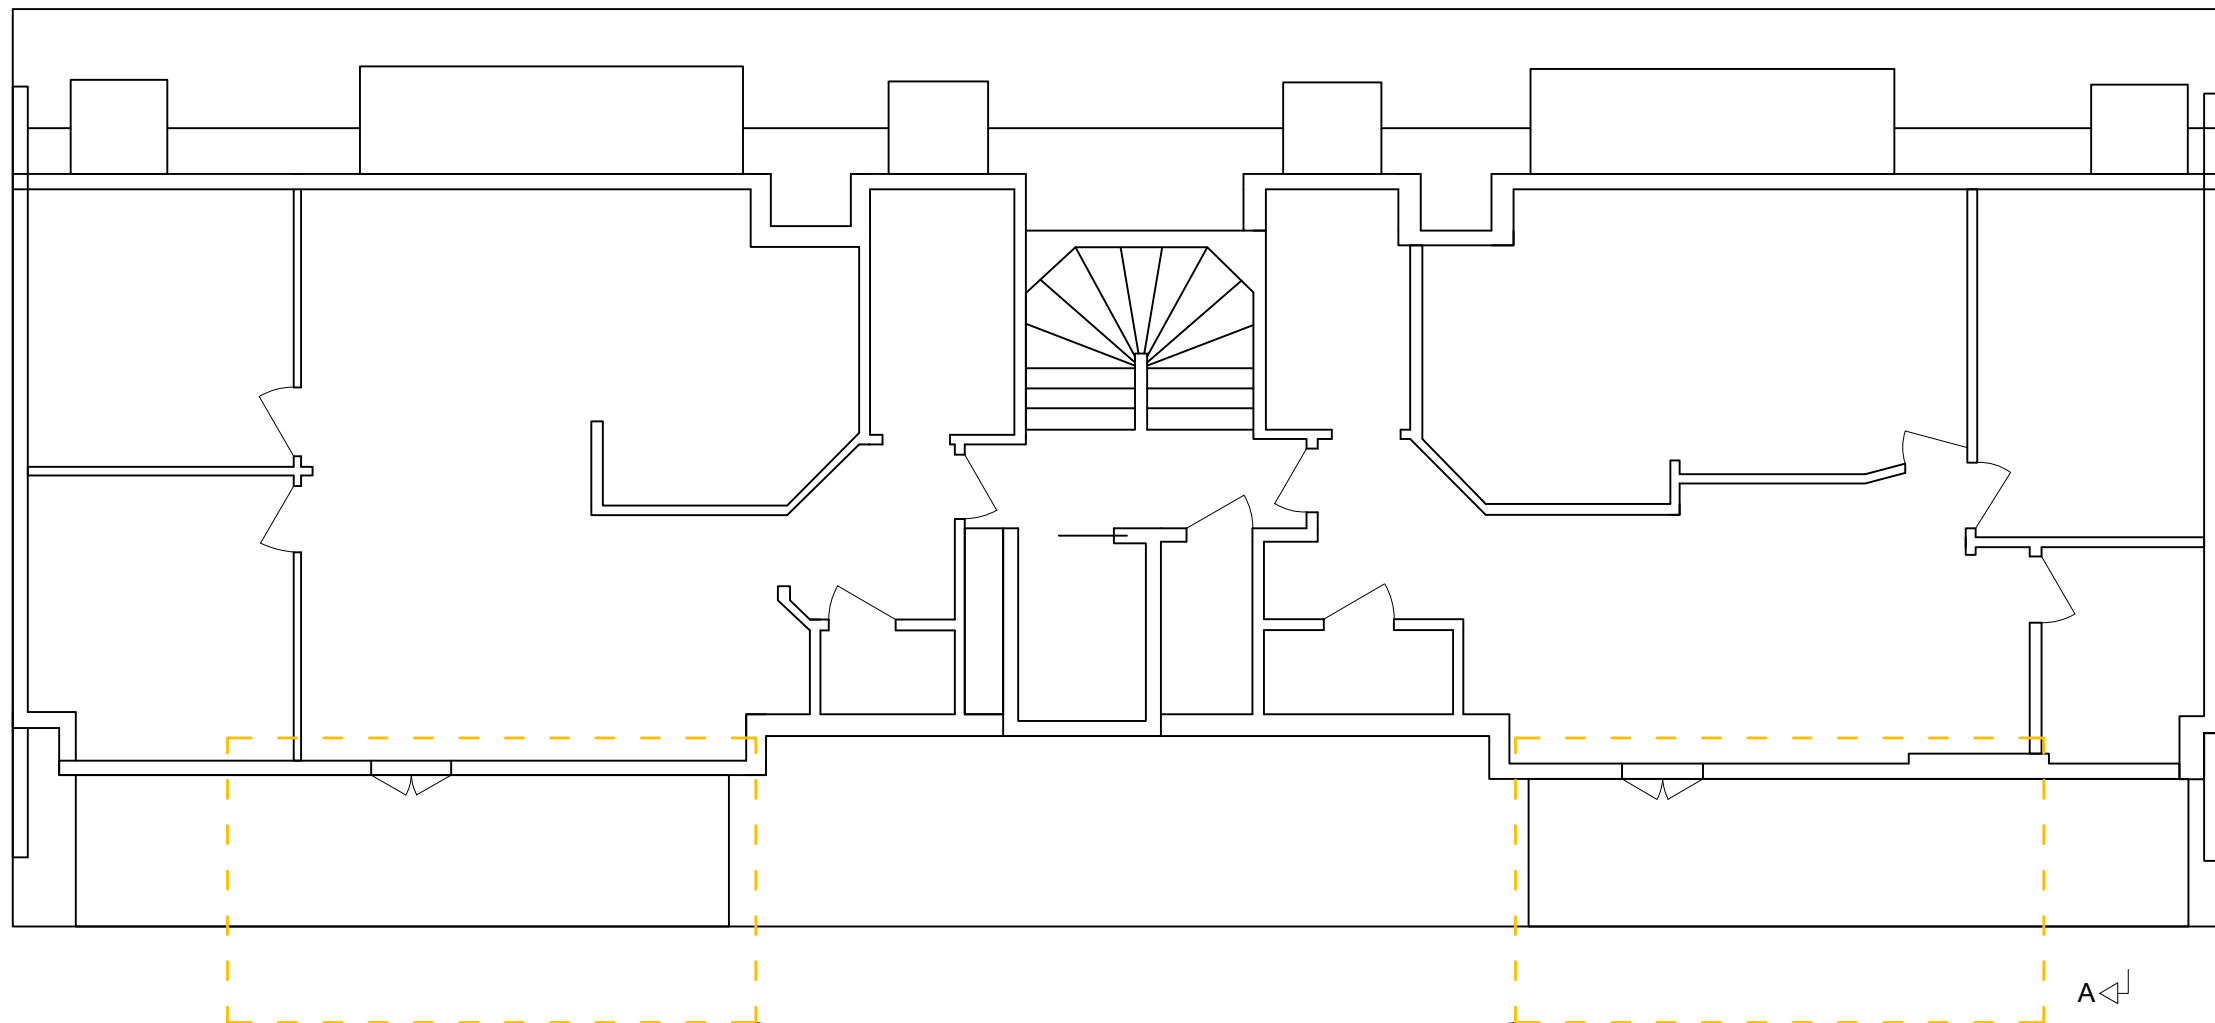

Berörda områden
Kungsbalkonger på
indragen översta våning

SKALA 1:100

