

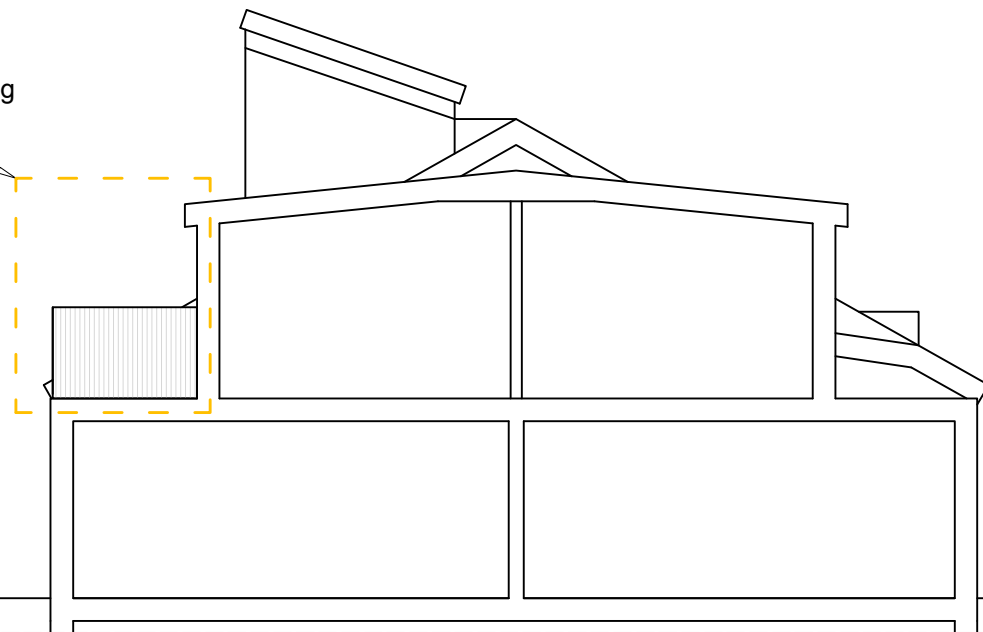


Berörda områden
Kungsbalkonger på
indragen översta våning

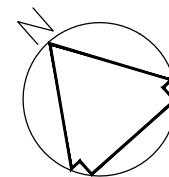

SEKTION A-A

SKALA 1:100

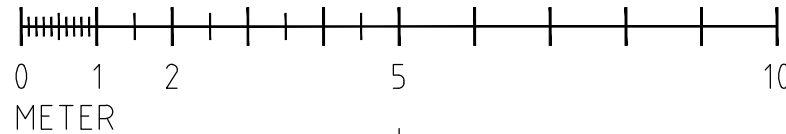

FÖRKLARINGAR

Delvis inglasning av befintliga kungsbalkonger på indragen vindsvåning.

Samma utförande som balkonger på våning under som inte är indragen med glasräcken för ett mer enhetligt utförande på fastigheten än tidigare.

FÖRESKRIFTER

HÄNVISNINGAR

| | | | | | | |
|--|-----------------------|------------------------|-------------|-------|--|--|
| BET | ANT | ÄNDRINGEN AVSER | SIGN | DATUM | | |
| BYGGLOVSHANDLING | | | | | | |
| STOCKHOLM GULDFISKEN 32 | | | | | | |
| | | | | | | |
| <div></div> <div><h1>Plan & Bygglövsgruppen</h1><p>www.planochbygglov.se 08-500 811 55 info@planochbygglov.se</p></div> | | | | | | |
| X | A | PLAN & BYGGLOVSGRUPPEN | | | | |
| | K | | | | | |
| | V | | | | | |
| | VS | | | | | |
| | E | | | | | |
| | M | | | | | |
| UPPDRAG NR | | RITAD AV | HANDLÄGGARE | | | |
| 2024-07-01 | | NJ | ANSVARIG | | | |
| Delvis inglasning av balkonger | | | | | | |
| SEKTIONSRTNING | | | | | | |
| SKALA | A1: 1:50 A3: 1:100 | NUMMER | I BET | | | |
| | | A-4.0.2-001 | | | | |