

Denna handling och informationen härin är
Stockholms Lokaltrafik egendom och
får inte användas, delges, kopieras eller spridas
utan SLLs skriftliga medgivande.



FÖRKLARINGAR

ALLA MÅTT ANGES I METER
PLUSHÖJDER ANGES I METER
KOORDINATSYSTEM SWEREF99 18 00
HÖJDSYSTEM RH 00

TAKLIV =

DETALJPLANTEGRÄNS =


NYBYGGNAD =

FÖRESKRIFTER


AREOR
BYA = 150 KVM
BTA = 117,6 KVM

HÄNVISNINGAR

SITUATIONSPLAN	A385002-400-1-00-0001
PLANRITNING, PLAN 10	A385002-400-1-01-0001
PLANRITNING, TAKPLAN	A385002-400-1-02-0001
SEKTIONER	A385002-400-2-00-0001
FASADER	A385002-400-3-00-0001
FASADUTSNITT	A385002-400-3-00-0002
VÄDESKYDD	A385002-400-3-00-0003
MARKRITNING	L-385002-111-114-0001
MATERIALBESKRIVNING	A385002-011-0001

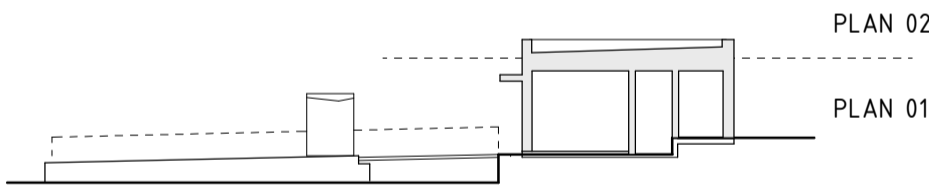

ORIENTERINGSFIGUR SEKTION

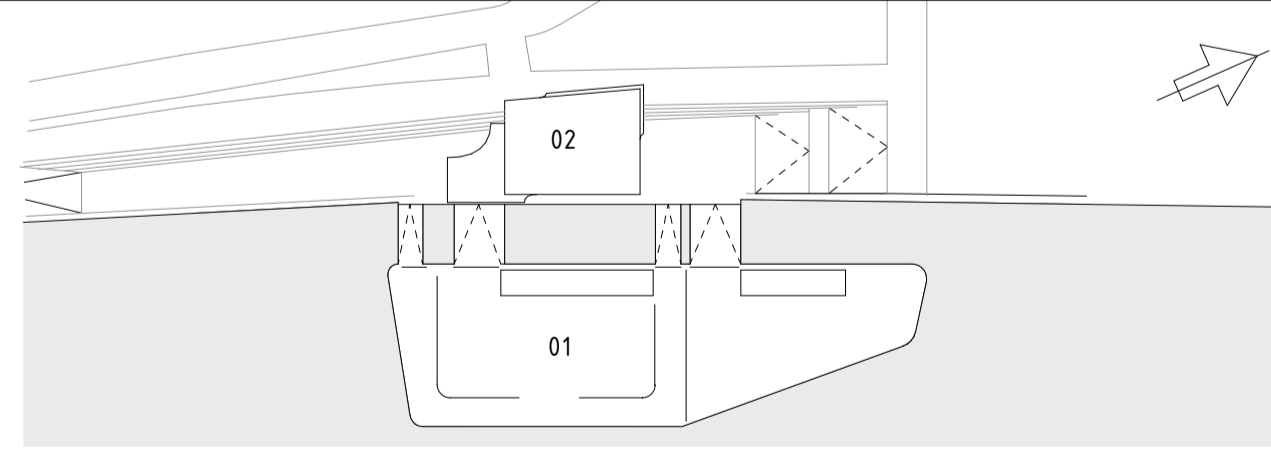

ORIENTERINGSFIGUR PLAN

**GOTTLIEB
PALUDAN**
ARCHITECTS

Uppdrag nr 2224-004	Handläggare T. BONDE-HANSEN	Ritn./Konst G. BOSTRÖM	B	Komplettering	GBO	2024-08-19
Granskad G. BOSTRÖM	Godkänd T. BONDE-HANSEN	Ort SLUSSEN	A	Ny gestaltning	GBO	2024-05-22
		Datum 2023-09-29	BET	ÄNDRINGEN AVSER	SIGN	DATUM

BYGGLOVSHANDLING					
SJÖTRAFIK, FÄRJETERMINAL SLUSSEN SITUATIONSPLAN ARKITEKT PLANRITNING					
SL Godkänd		Förvaltningsobjektnummer 3850		Format A1	Skala 1:400
SL Godkänd		Ritningsnummer A385002-400-1-00-0001		Blad	Nästa bl Rev B
Datum					

