



Denna handling och informationen härin är
Stockholms Lokaltrafik egendom och
får inte användas, delges, kopieras eller ändras
utan SL:s skriftliga medgivande.

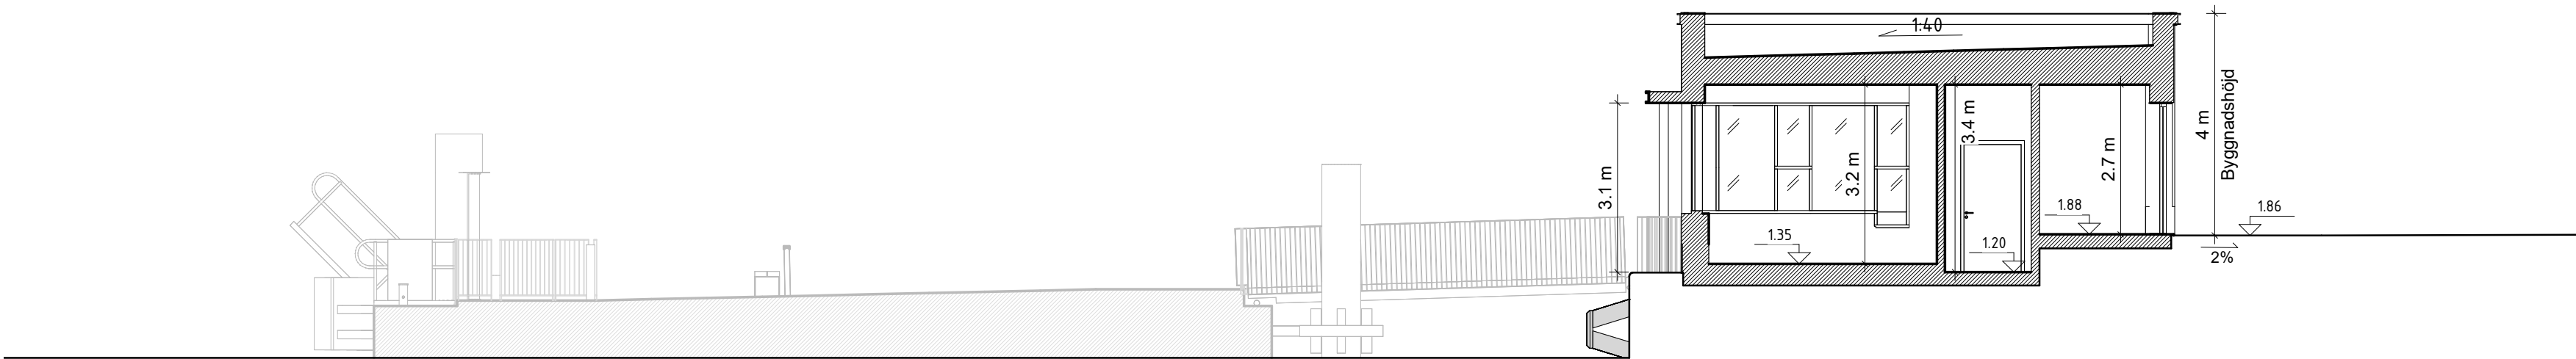

Sektion A

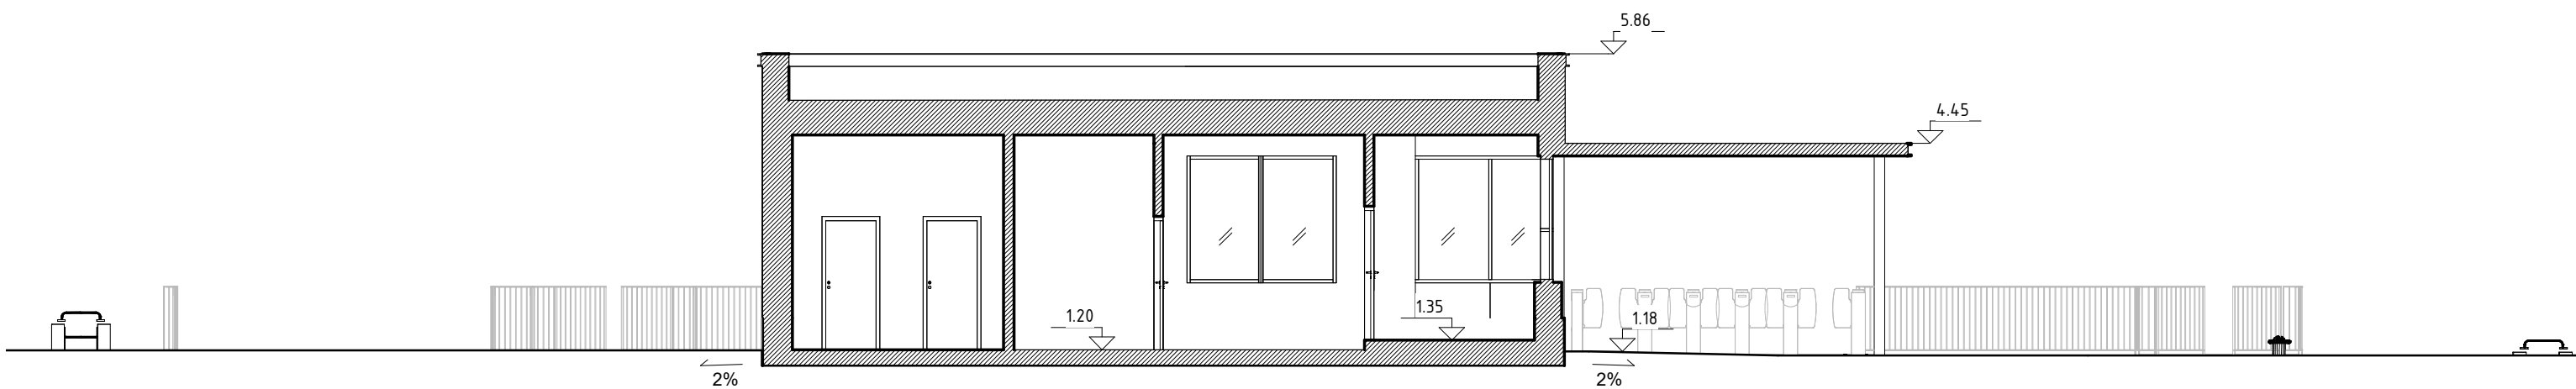

Sektion B

FÖRKLARINGAR


ALLA MÅTT ANGES I METER
PLUSHÖJDER ANGES I METER
KOORDINATSYSTEM SWEREF 99
HÖJDSYSTEM RH 00

FÖRESKRIFTER


HÄNVISNINGAR

SITUATIONSPLAN	A385002-400-1-00-0001
PLANRITNING, PLAN 10	A385002-400-1-01-0001
PLANRITNING, TAKPLAN	A385002-400-1-02-0001
SEKTIONER	A385002-400-2-00-0001
FASADER	A385002-400-3-00-0001
FASADUTSNITT	A385002-400-3-00-0002
VÄDERSKYDD	A385002-400-3-00-0003

MARKRITNING	L-385002-111-114-0001
MATERIALBESKRIVNING	A385002-011-0001

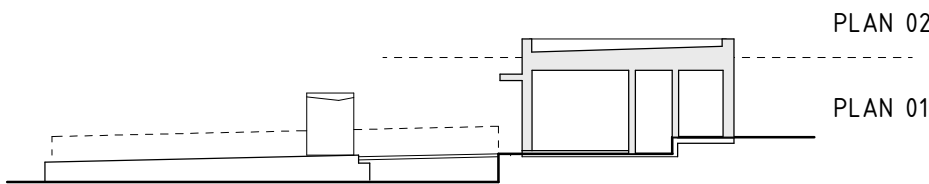

ORIENTERINGSFIGUR SEKTION

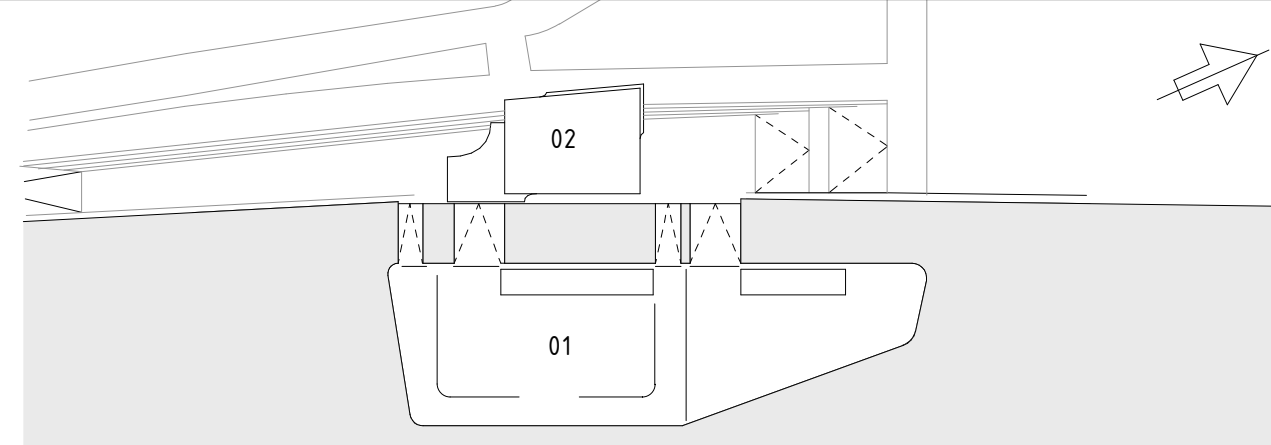

ORIENTERINGSFIGUR PLAN

**GOTTLIEB
PALUDAN
ARCHITECTS**

Uppdrag nr 2224.004	Handläggare T. BONDE-HAN.	Rit/Konst G. BOSTRÖM	B	Komplettering	GB0	2024-08-19
Granskad G. BOSTRÖM	Godkänd T. BONDE-HANSEN	Datum 2023-09-29	A	Ny gestaltning	GB0	2024-05-22
Ort STOCKHOLM			BET	ÄNDRINGEN AVSER	SIGN	DATUM

Granskad G. BOSTRÖM	Godkänd T. BONDE-HANSEN	Datum 2023-09-29	BYGGLOVSHANDLING			
Ort STOCKHOLM			SJÖTRAFIK, FÄRJETERMINAL SLUSSEN SEKTION, A & B ARKITEKT SEKTIONER			
SL Granskad						
SL Godkänd			Förvaltningsobjektnummer 3850	Format A1	Skala 1:100	
Datum			Ritningsnummer A385002-400-2-00-0001	Blad	Nästa bl B	Rev

