

Denna handling och informationen härifrån är  
Stockholms Lokaltrafik egendom och  
får inte användas, delges, kopieras eller spridas  
utan SLLs skriftliga medgivande.

FASAD MOT VÄST

FASAD MOT SYD

FASAD MOT ÖST

FASAD MOT NORR

Teknik, kylmedelskylare  
Fasadprofil, Aluminium  
RAL 7034 (Gulgrå)  
Takkant, Svetsat stålprofil  
RAL 9007 (Grå metallic)  
Takkant, Svetsat stålprofil  
RAL 9007 (Grå metallic)  
Rostfri  
Fönsterprofiler  
Aluminium RAL 7034  
Kiosklucka  
Socker  
Slätt betong med reliefdetaljer  
Ljus ton  
Tryck på glas  
Kontrastmarkering & döljer  
kioskverksamhetens  
inredning  
Fasadpanel  
Cementspånskiva Viroc Ochre  
Ståldörr (avfall)  
Dörrpanel beklädd med  
cementspånskiva Viroc Ochre  
Karm RAL 7034

Stuprör, dold bakom fasadskiva  
Utluft teknikrum

Inluft teknikrum

SKALA 1:100

0 1 2 5 10

METER

#### FÖRKLARINGAR

ALLA MÅTT ANGES I METER  
PLUSHÖJDER ANGES I METER  
KOORDINATSYSTEM SWEREF 99  
HÖJDSYSTEM RH 00

BEFINTLIG MARKNIVÅ = ---  
NY MARKNIVÅ = ---

#### FÖRESKRIFTER


#### HÄNVISNINGAR

SITUATIONSPLAN  
PLANRITNING, PLAN 10  
PLANRITNING, TAKPLAN  
SEKTIONER  
FASADER  
FASADUTSNITT  
VÄDERSKYDD


MARKRITNING  
MATERIALBESKRIVNING

A385002-400-1-00-0001  
A385002-400-1-01-0001  
A385002-400-1-02-0001  
A385002-400-2-00-0001  
A385002-400-3-00-0001  
A385002-400-3-00-0002  
A385002-400-3-00-0003

L-385002-111-114-0001  
A385002-011-0001

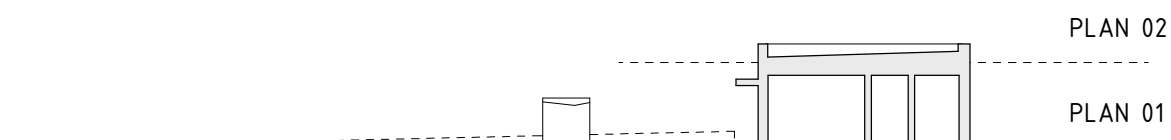

ORIENTERINGSFIGUR SEKTION

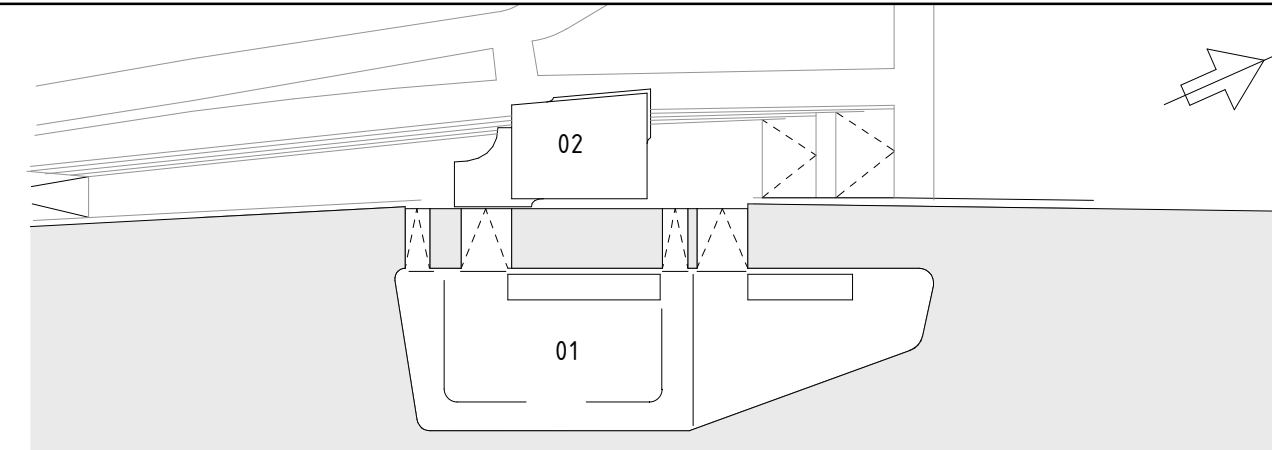

ORIENTERINGSFIGUR PLAN

**GOTTLIEB  
PALUDAN  
ARCHITECTS**

Uppdrag nr  
2224-004

Handläggare  
T. BONDE-HANSEN

Ort  
STOCKHOLM

Godkänd  
T. BONE-HANSEN

Datum  
2023-09-29

SL Godkänd

Datum

B Komplettering GBO 2024-08-19  
A Ny gestaltning GBO 2024-05-22  
BET ANDRINGEN AVSER SIGN DATUM

#### BYGGLOVSHANDLING

SJÖTRAFIK, FÄRJETERMINAL  
SLUSSEN  
FASAD, SYD, NORR, ÖST & VÄST  
ARKITEKT  
FASADER

Förvaltningsobjektnummer 3850	Format A1	Skala 1:100
Ritningsnummer A385002-400-3-00-0001	Blad	Nästa bl Rev B