



Denna handling och informationen härin är  
Stockholms Lokaltrafik egendom och  
får inte användas, delas, kopieras eller ändras  
utan SL:s skriftliga medgivande.

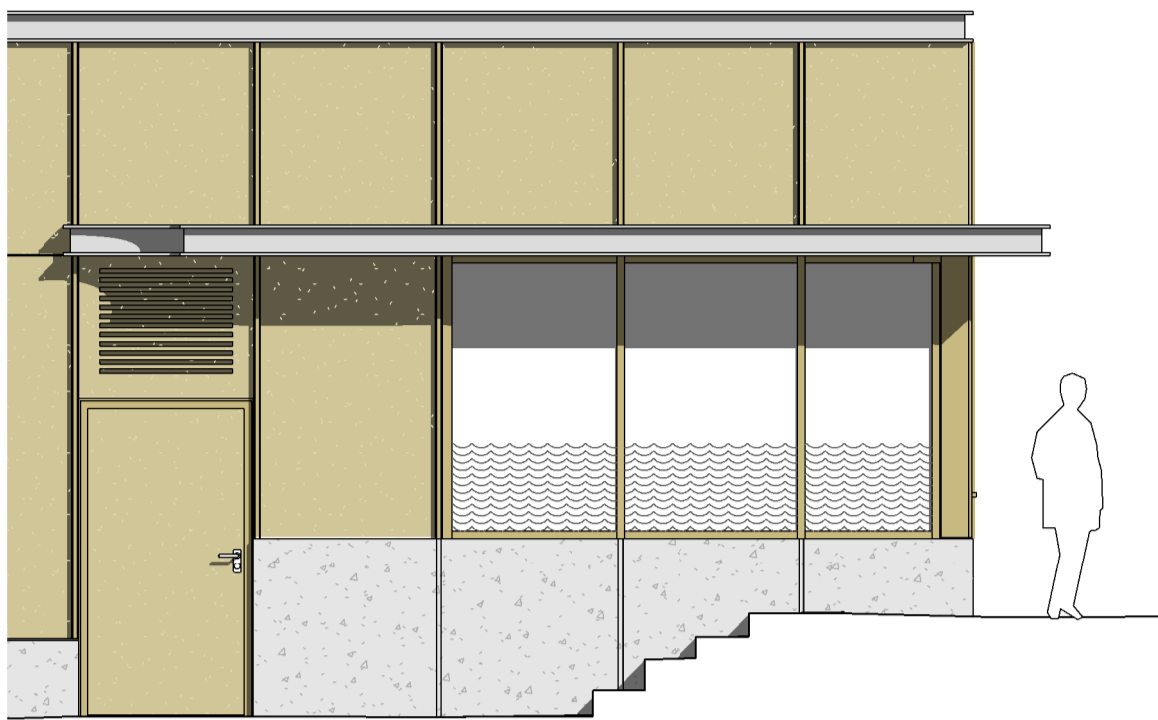


Särmtaket och takkoronan har  
samma form og ger ett  
helhetsintryck

Utsnitt, Dörr till teknik, fönster in mot kiosk  
1 : 50

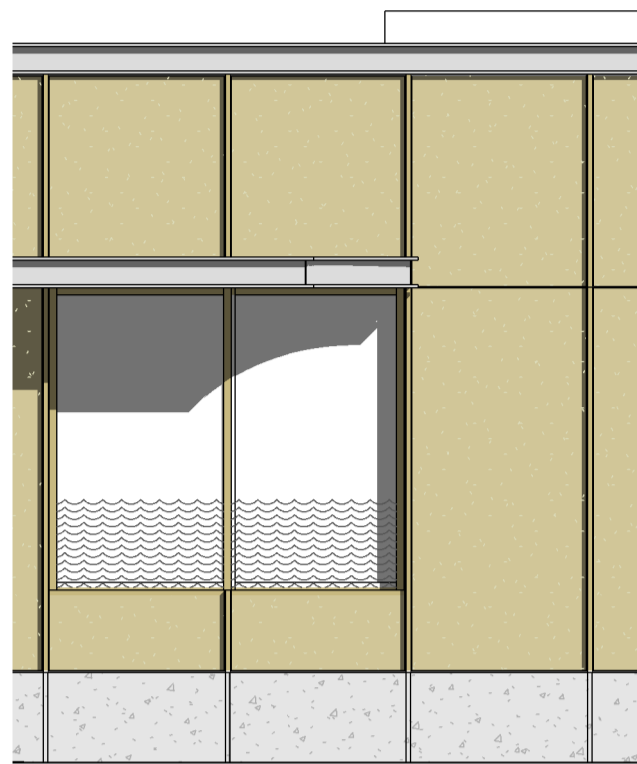


Sockel är av betongskivor som  
har relief som korresponderar  
med fasaden ovan.

Utsnitt, Fönster ut mot vattnet  
1 : 50

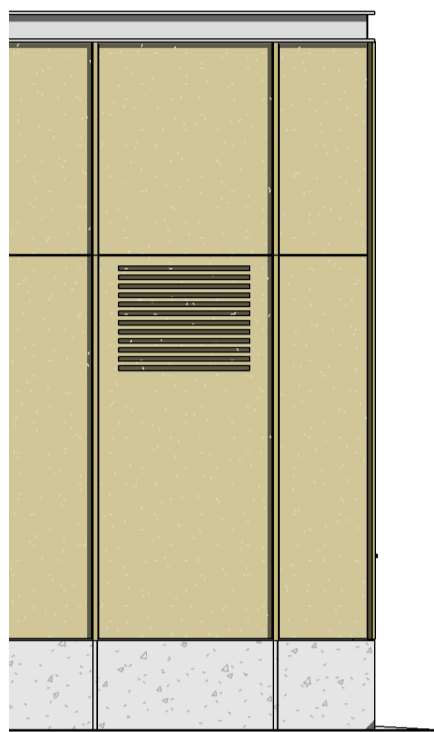


Öppning för inluft  
Fasadskiva spåras och  
ventilationsgaller ligger dolt bakom.


Utsnitt, Byggnadshörn, ventilationsöppning  
1 : 50

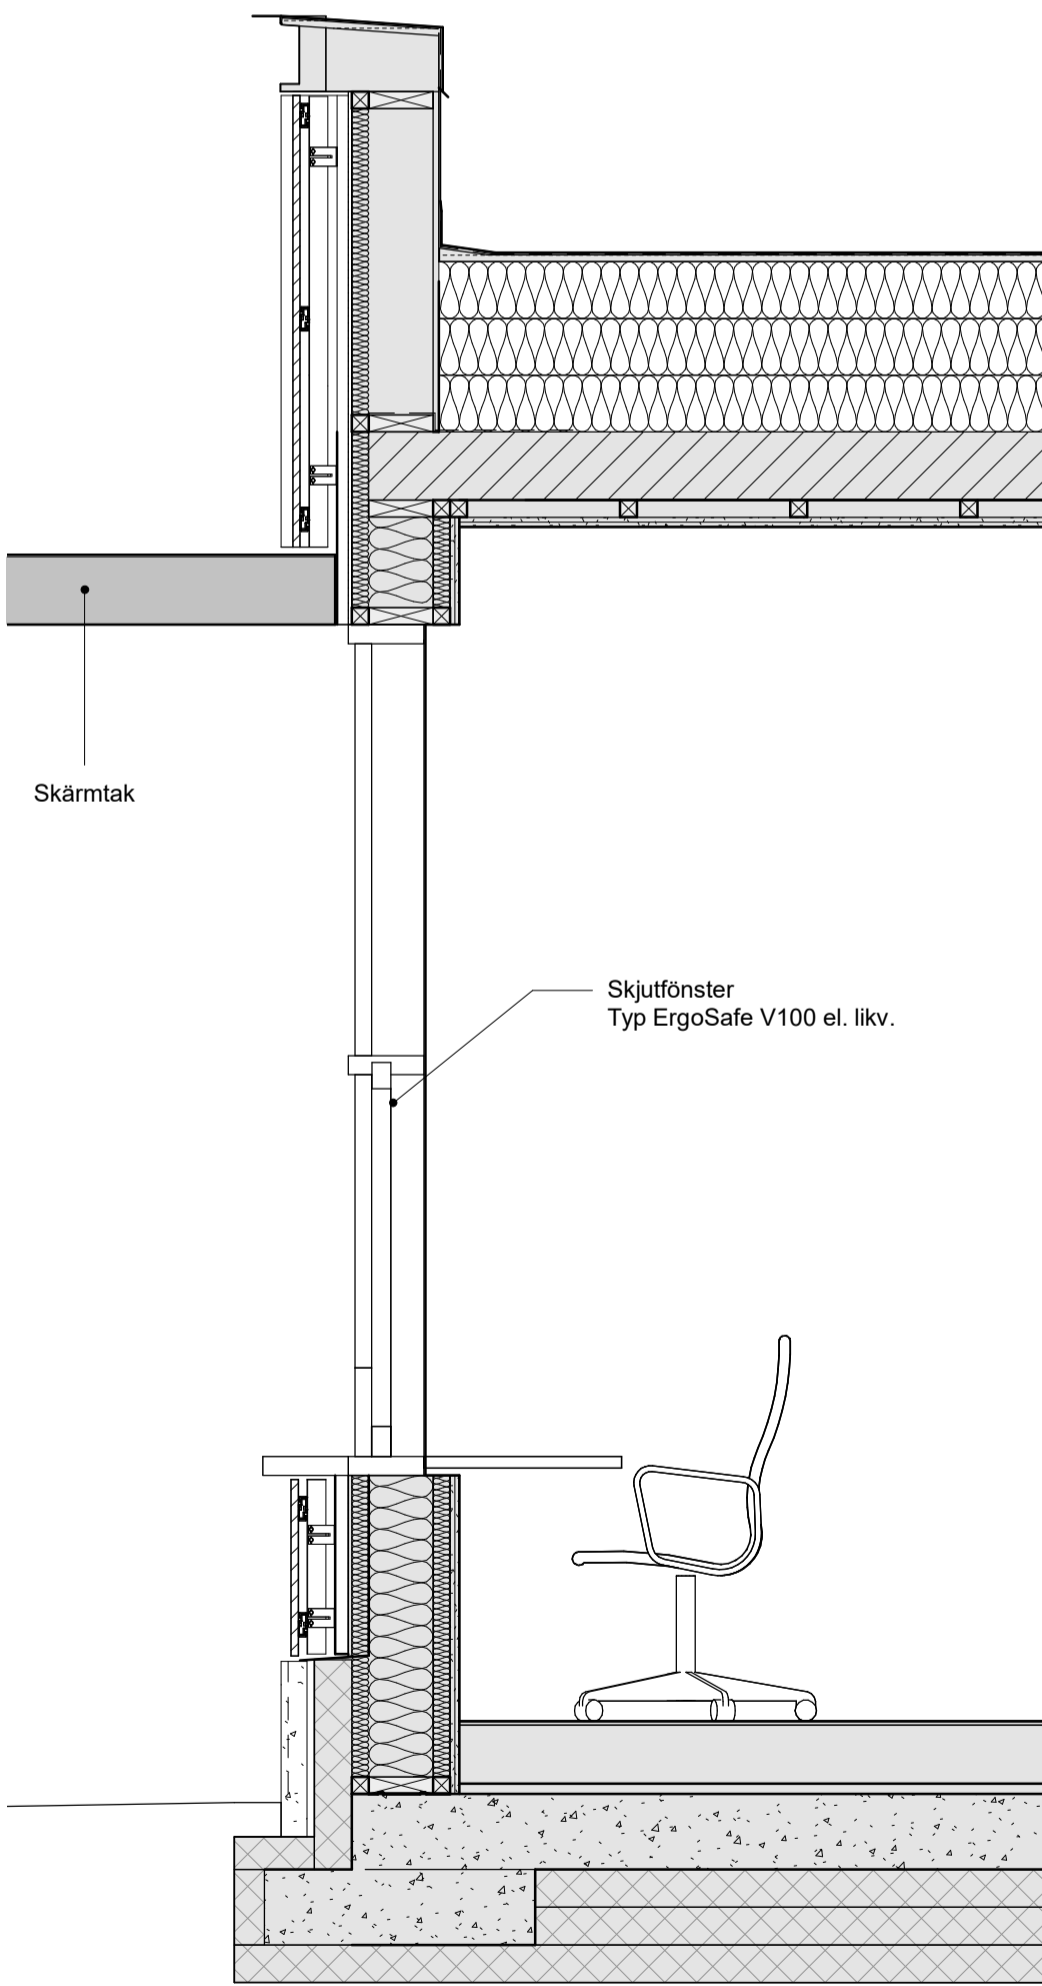

Detalj vid spärrkiosk  
1 : 20

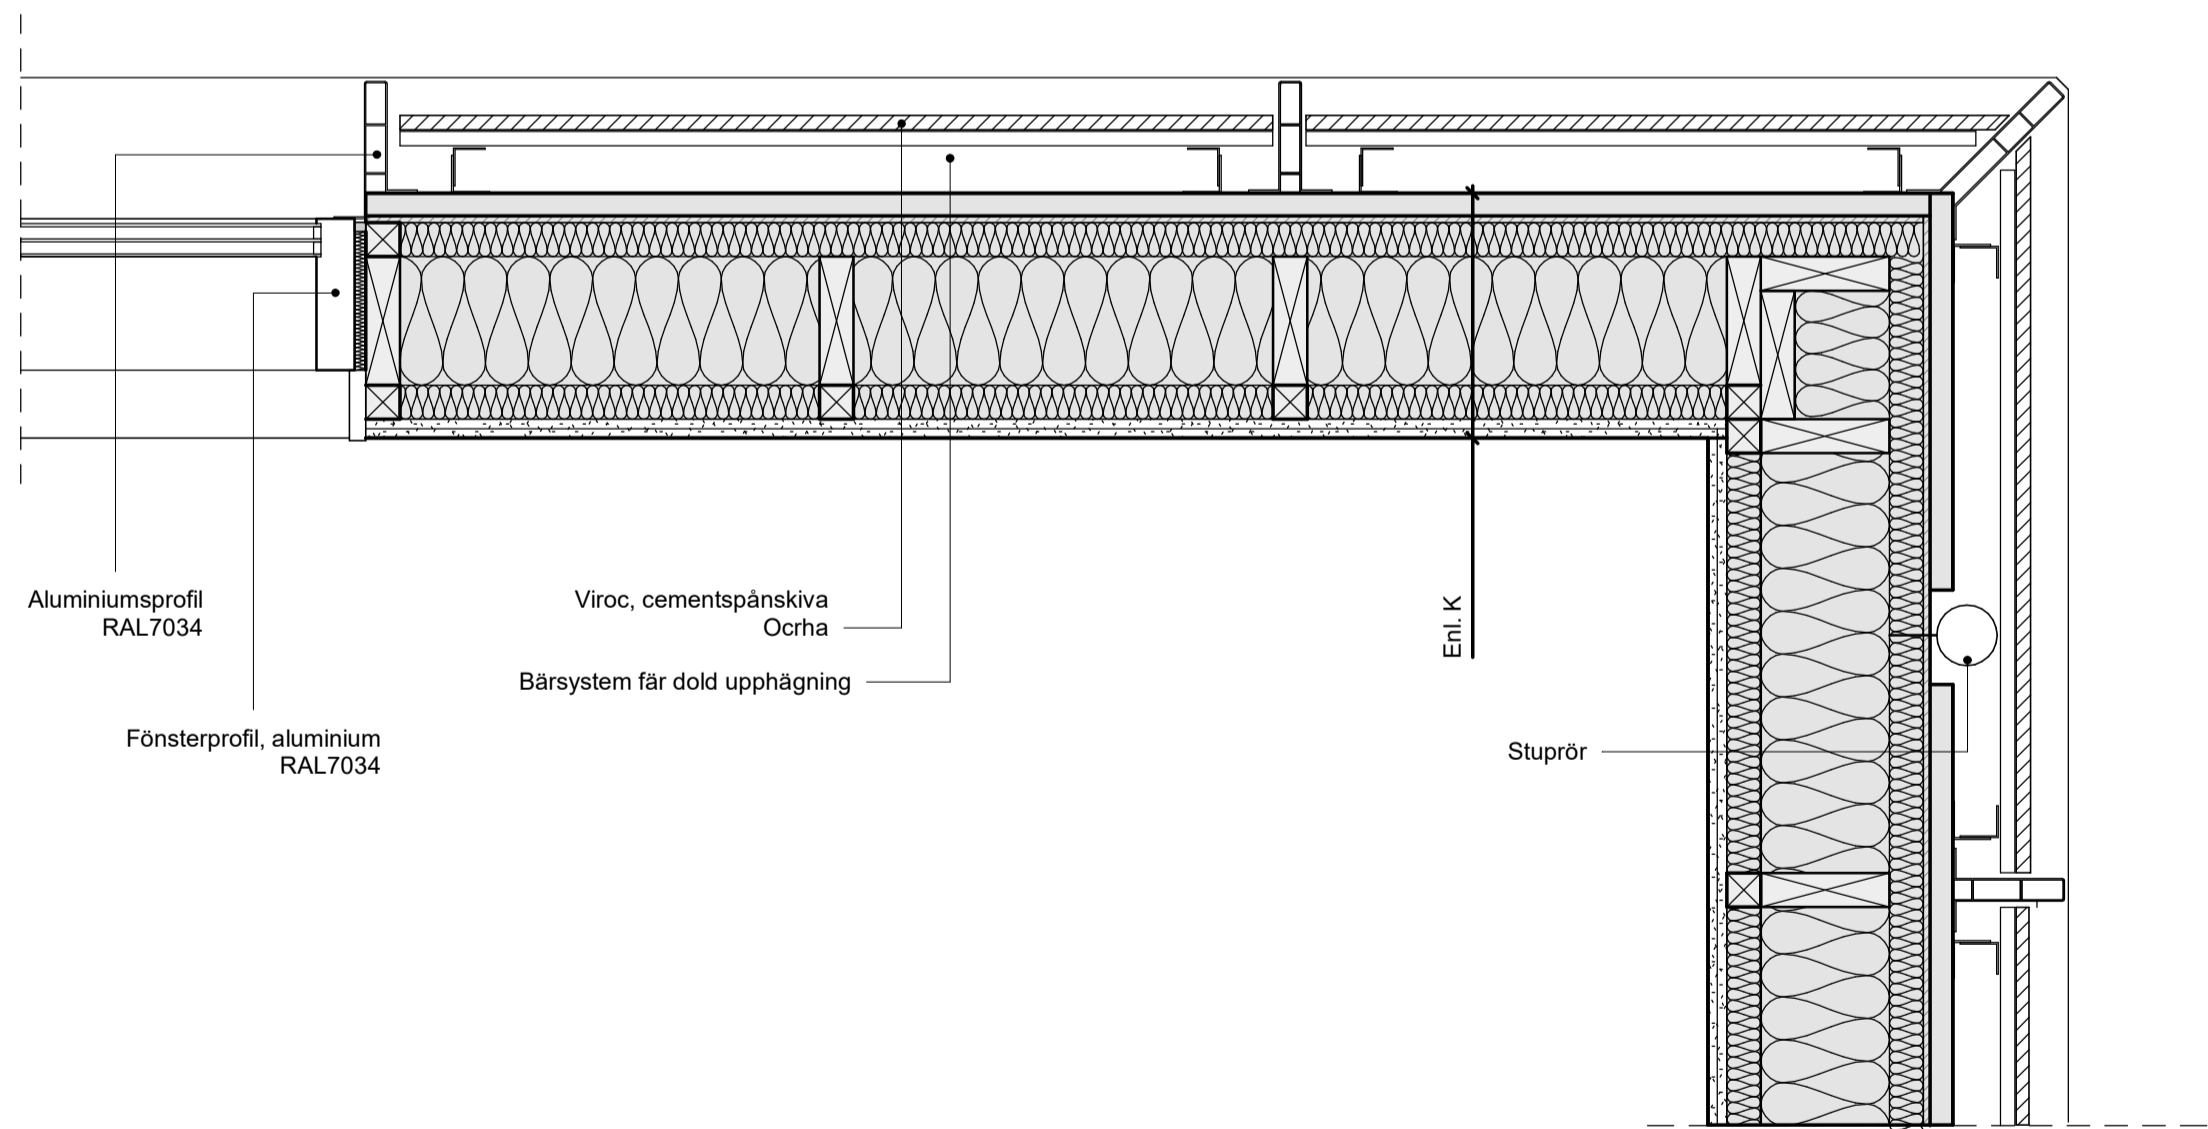

Horizontalsnitt  
1 : 10

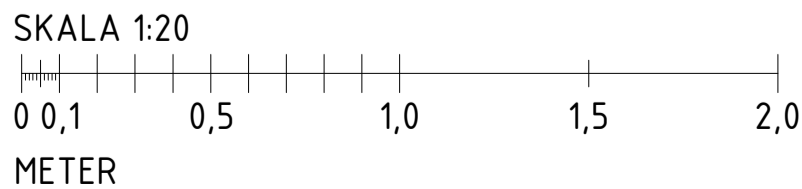


## FÖRKLARINGAR

ALLA MÅTT ANGES I METER  
PLUSHÖJDER ANGES I METER  
KOORDINATSYSTEM SWEREF 99  
HÖJDSYSTEM RH 00


## FÖRESKRIFTER

## HÄNVISNINGAR

SITUATIONSPLAN	A385002-400-1-00-0001
PLANRITNING, PLAN 10	A385002-400-1-01-0001
PLANRITNING, TAKPLAN	A385002-400-1-02-0001
SEKTIONER	A385002-400-2-00-0001
FASADER	A385002-400-3-00-0001
FASADUTSNITT	A385002-400-3-00-0002
VÄDERSKYDD	A385002-400-3-00-0003
MARKRITNING	L-385002-111-114-0001
MATERIALBESKRIVNING	A385002-011-0001

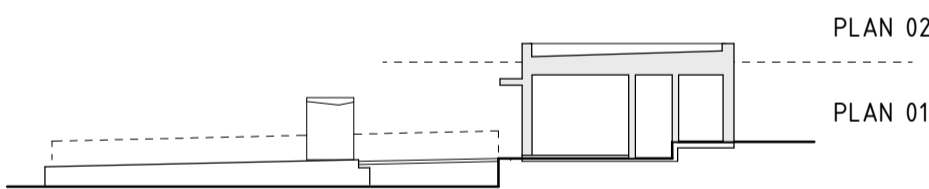

ORIENTERINGSFIGUR SEKTION

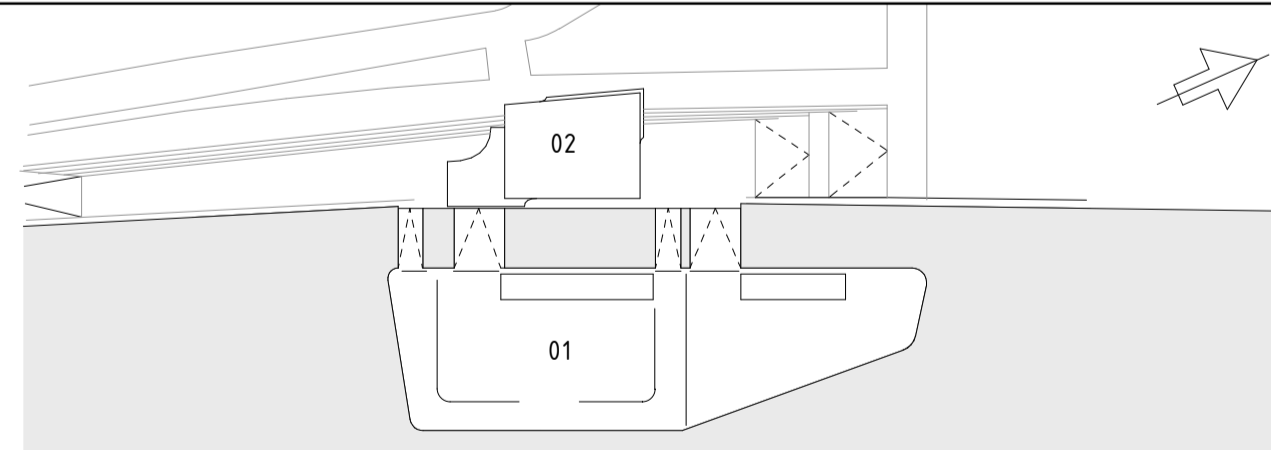

ORIENTERINGSFIGUR PLAN

**GOTTLIEB  
PALUDAN  
ARCHITECTS**

Uppdrag nr  
2224-004

Granskad  
G. BOSTRÖM

Ort  
STOCKHOLM

SL Granskad

SL Godkänd

Datum

Handläggare  
T. BONDE-HAN.

Godkänd  
T. BONDE-HANSEN

Datum  
2024-08-19

AB Storstockholms Lokaltrafik

Förvaltningsobjektnummer  
3850

Ritningsnummer  
A385002-400-3-00-0002

ANDRINGEN AVSER

SIGN

DATUM

BYGGLOVSHANDLING

SJÖTRAFIK, FÄRJETERMINAL  
SLUSSEN

SEKTION, A & B  
ARKITEKT  
SEKTIONER

Format  
A1

Skala  
1:20

Blad  
Nästa bl

Rev