



A-101 1 : 100

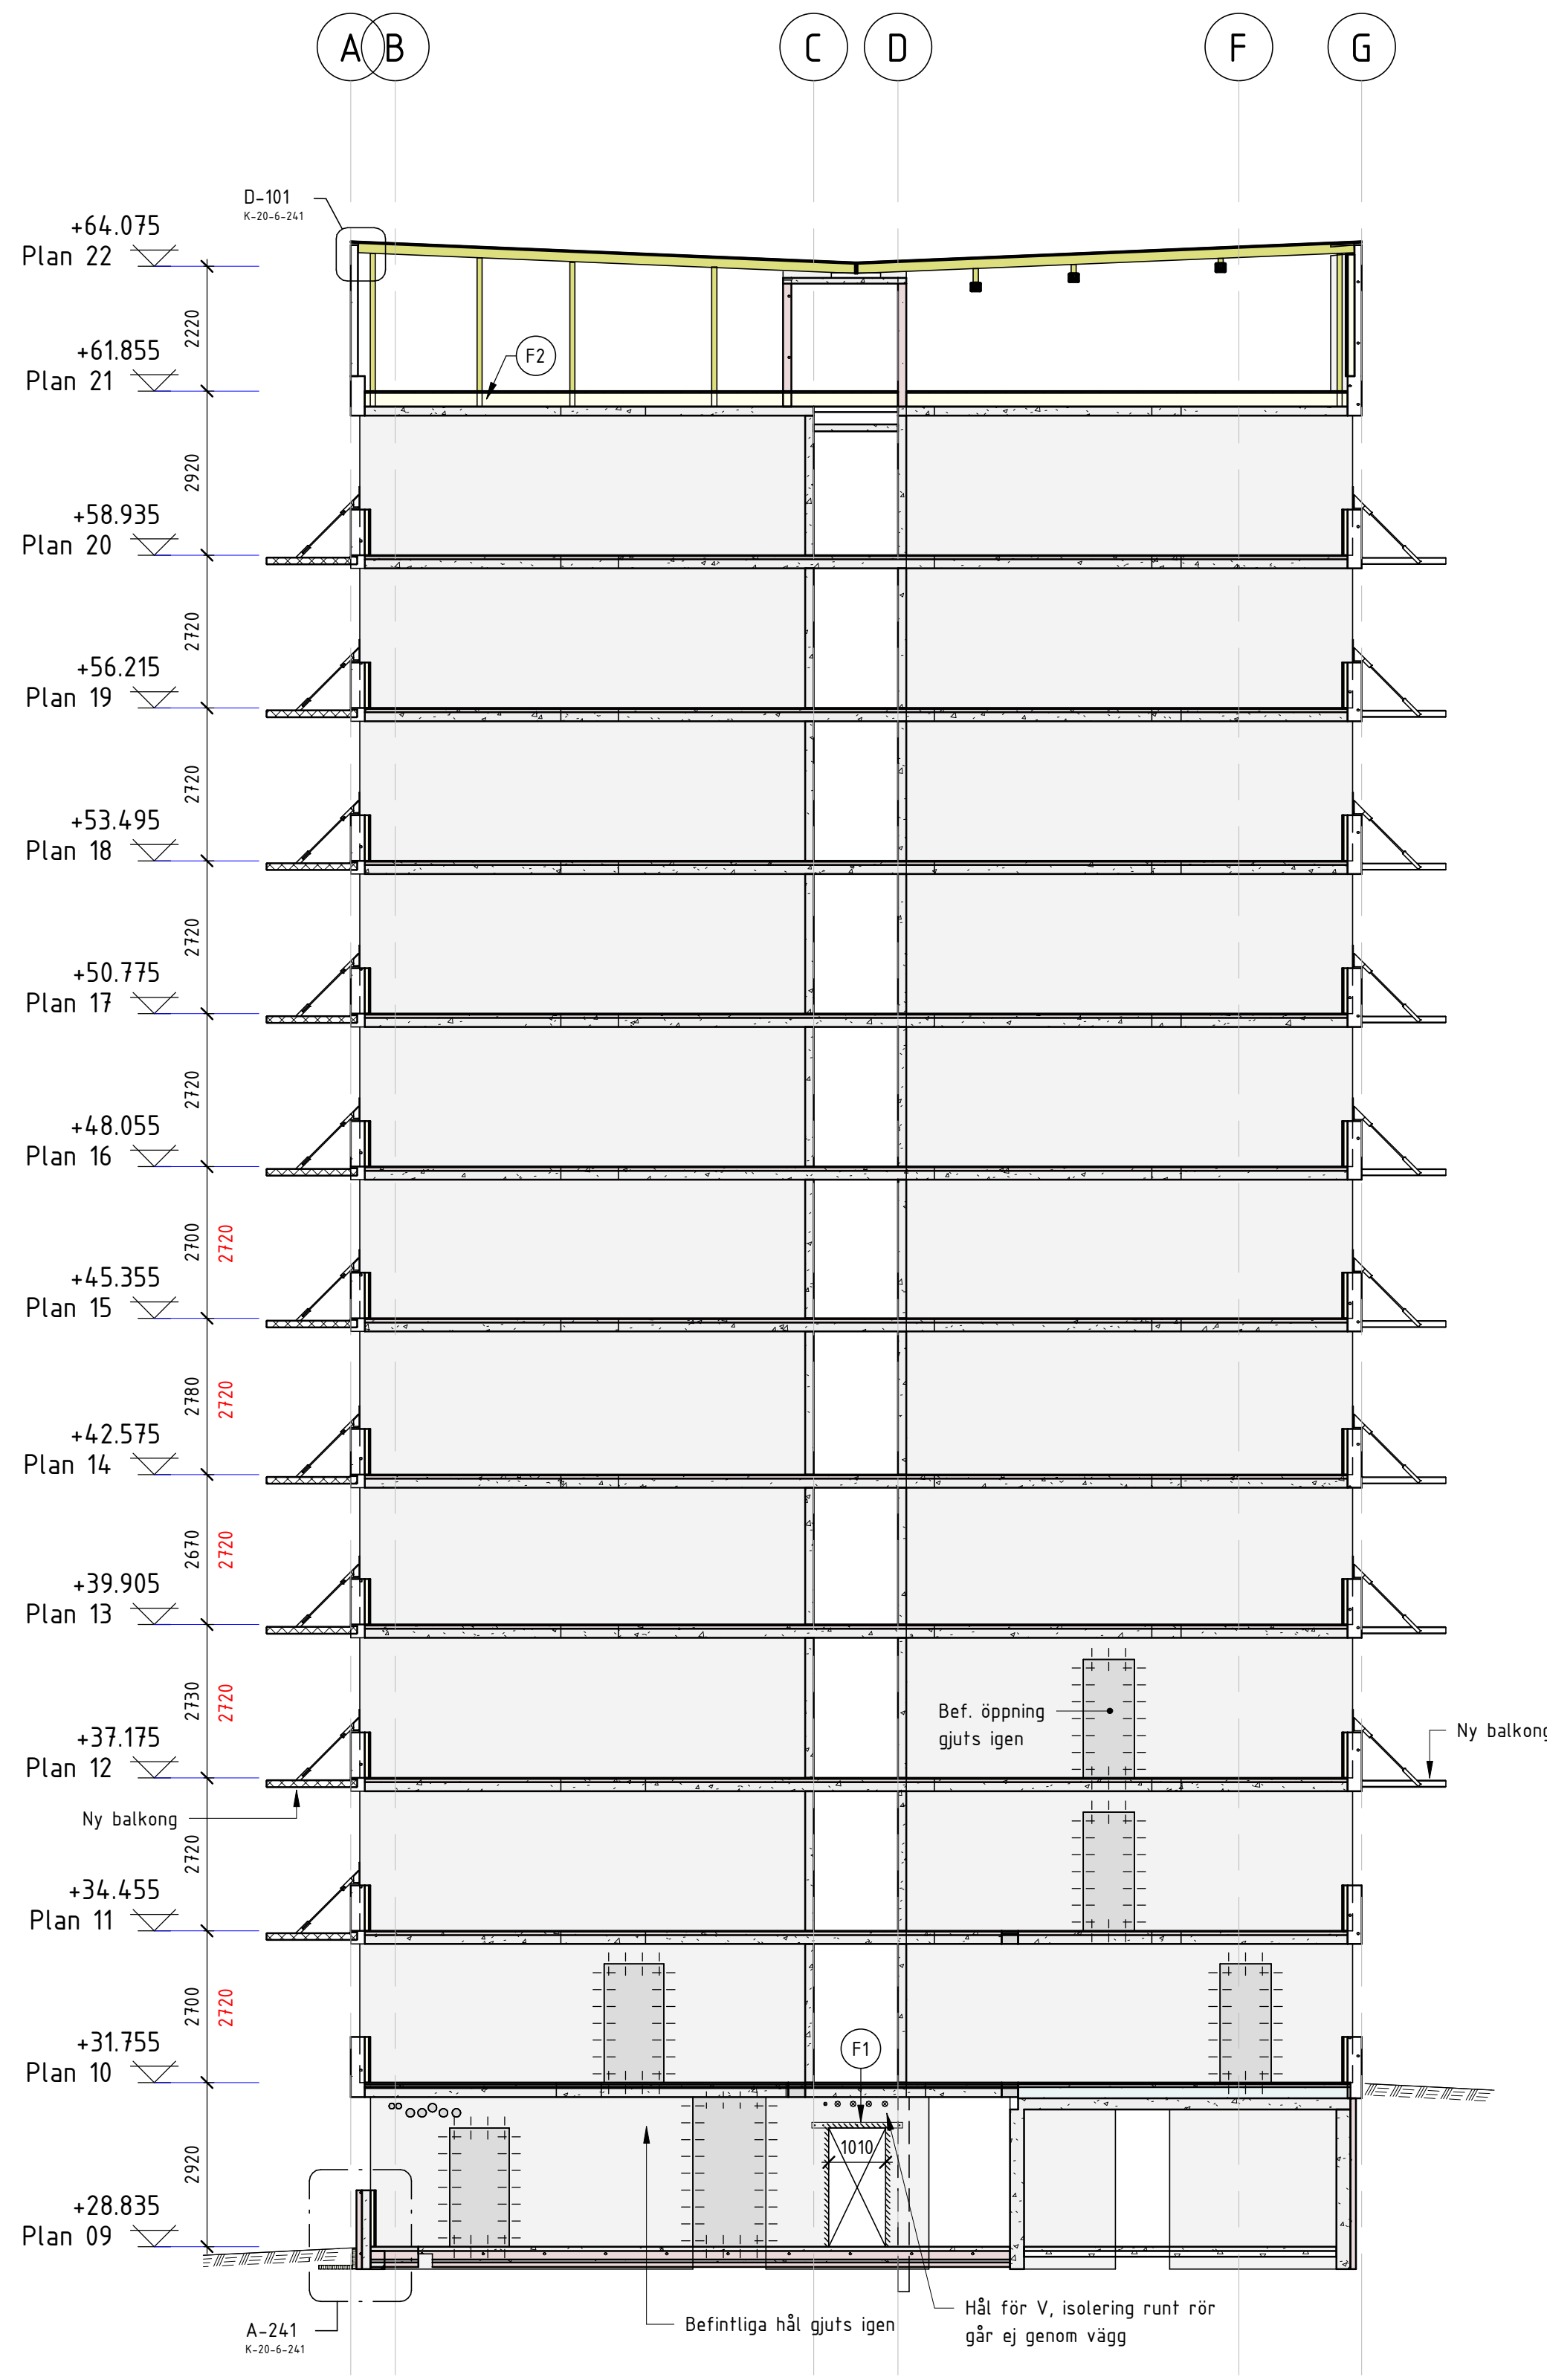

B-101 1 : 100

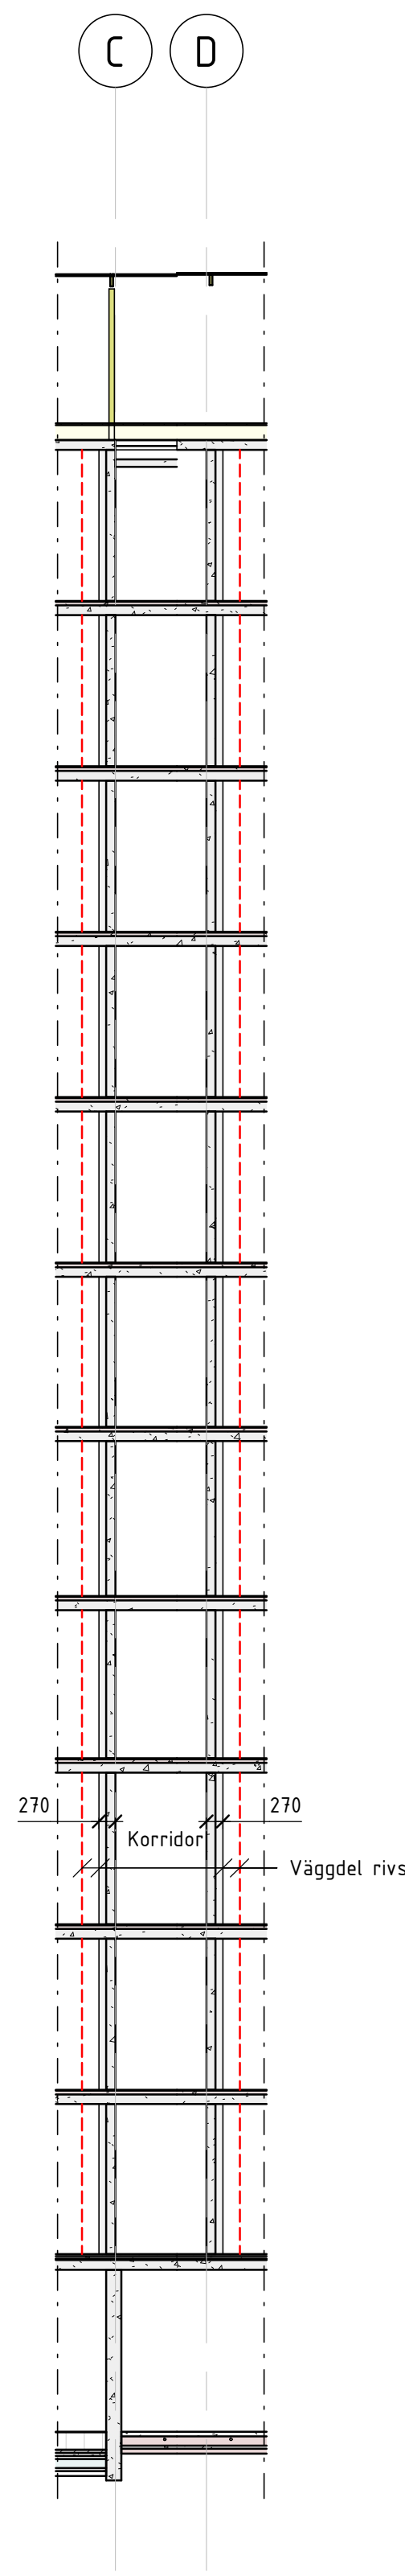

C-101 1 : 100

Föreskrifter

Se ritning K-01-0-001

Förklaringar

- Befintligt öppning.
- Igensättning av befintligt öppning. Se ritning K-20-6-211
- Rivingsnitt.
- Riven konstruktionsdel.
- Förstärkning se ritning K-20-6-242

Hänvisningar

Handlingsförteckning se _K-HF

BET	ÄNDRINGEN AVSER	SIGN	DATUM
FASTIGHET			
KV. DALBON 1			
HUS A, B			
ADRESS			
Björnsonsgatan 251			
A	TOLARKITEKTER AB	08-642 56 29	
X	ELU KONSULT AB	08-580 09 100	
V	Umina Teknikkonsult AB	072-593 23 15	
VS	Umina Teknikkonsult AB	072-593 23 15	
Br	FineTech Engineering AB	010-150 14 20	
E	Umina Teknikkonsult AB	072-593 23 15	

SYSTEMHANDLING

OMBYGGNAD AV SENIORLÄGENHET
HUS A, SEKTIONER 1

ANSVARIG	UPPDRAGSLEDARE	RITAD/KONSTR. AV
S. ENGBERG	S. ENGBERG	LABI
DATUM	UPPDRAG NR	
2024-02-09	32860	
SKALA A1	SKALA A3	NUMMER
1:100	1:200	K-20-2-101
		BET

