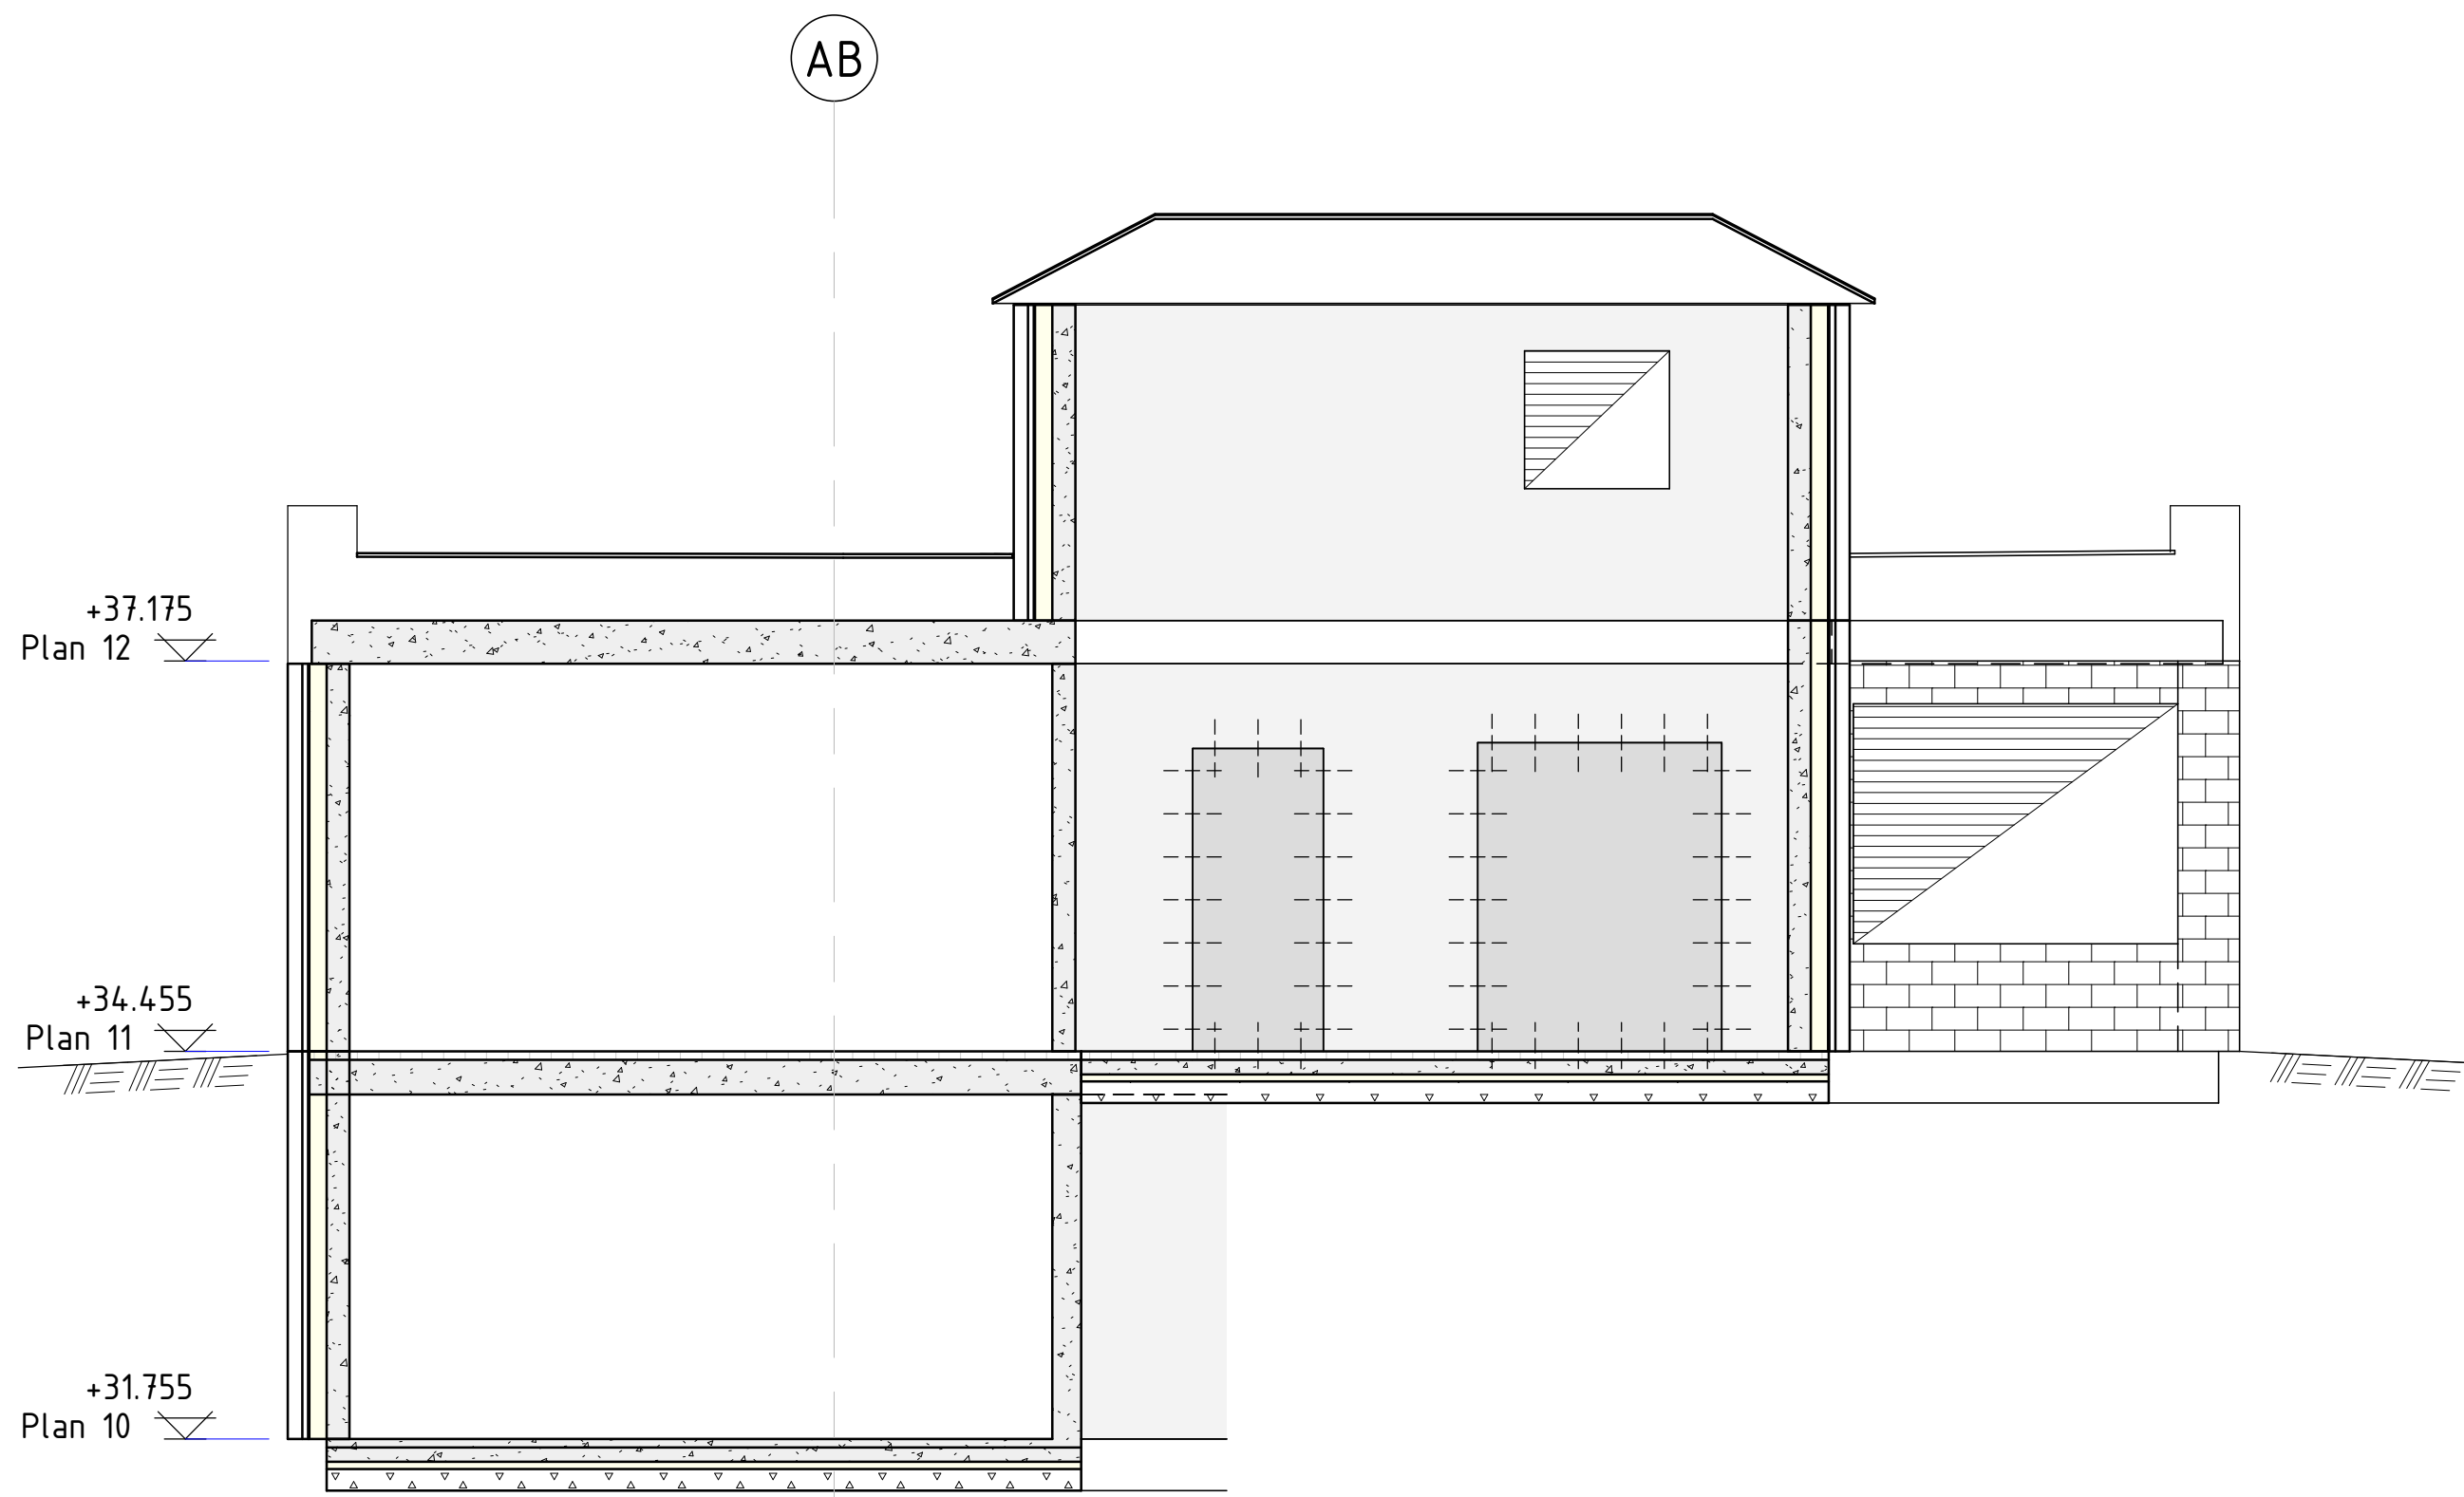


A-111 1 : 50

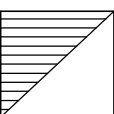
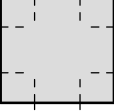
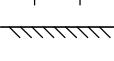




B-111 1 : 50

Föreskrifter

Se ritning K-01-0-001

Förklaringar

-  Befintligt öppning.
-  Igensättning av befintlig öppning.
Se ritning K-20-6-211
-  Rivingssnitt.
-  Riven konstruktionsdel.
-  Förstärkning se ritning K-20-6-242

Hänvisningar

Handlingsförteckning se _K-HF

BET	ÄNDRINGEN AVSER	SIGN	DATUM
FASTIGHET			
KV. DALBON 1			
HUS			
HUS A, B			
ADRESS			
Björnsonsgatan 251			
A	TOLARKITEKTER AB	08-642 56 29	
X	ELU KONSULT AB	08-580 09 100	
Y	Umina Teknikkonsult AB	072-593 23 15	
VS	Umina Teknikkonsult AB	072-593 23 15	
Br	FineTech Engineering AB	010-150 14 20	
E	Umina Teknikkonsult AB	072-593 23 15	
SYSTEMHANDLING			
OMBYGGNAD AV SENIORLÄGENHET			
HUS B, SEKTIONER 1			
ANSVARIG	UPPDRAGSLEDARE	RITAD/KONSTR. AV	
S. ENGBERG	S. ENGBERG	LABI	
DATUM	UPPDRAG NR		
2024-02-09	32860		
SKALA A1	SKALA A3	NUMMER	BET
1:50	1:100	K-20-2-111	

