


A-222 1 : 20

C-222 1 : 20

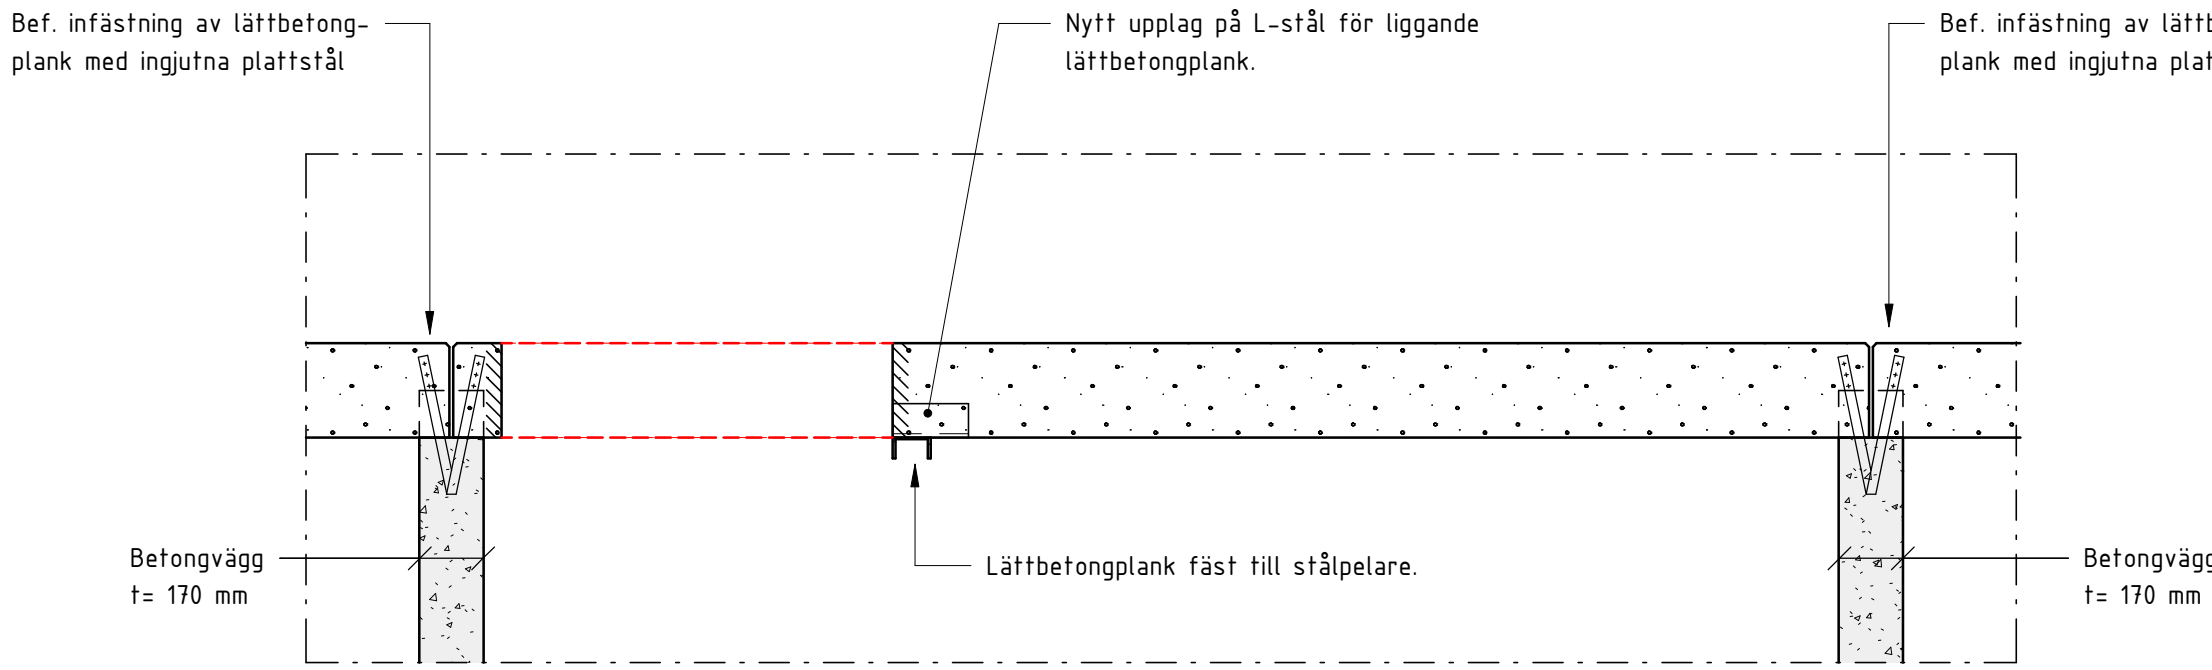

B-222 1 : 20

Föreskrifter

Se ritning K-01-0-001

Förklaringar

- Betong, befintlig
- Betong, prefab
- Isolering, mineralull
- Isolering, PIR
- Lättbetongplank
- Riven konstruktionsdel
- Rivningssnitt

Hänvisningar

Handlingsförteckning se _K-HF

BET	ÄNDRINGEN AVSER	SIGN	DATUM
FASTIGHET			
KV. DALBON 1			
HUS			
HUS A, B			
ADRESS			
Björnsonsgatan 251			
A	TOLARKITEKTER AB	08-642 56 29	
X	ELU KONSULT AB	08-580 09 100	
Y	Umina Teknikkonsult AB	072-593 23 15	
VS	Umina Teknikkonsult AB	072-593 23 15	
Br	FineTech Engineering AB	010-150 14 20	
E	Umina Teknikkonsult AB	072-593 23 15	

SYSTEMHANDLING

OMBYGGNAD AV SENIORLÄGENHET
LÄTTBETONGPLANK VID BALKONGER

ANSVARIG	UPPDRAGSLEDARE	RITAD/KONSTR. AV
S. ENGBERG	S. ENGBERG	LABI
DATUM	UPPDRAG NR	
2024-02-09	32860	
SKALA A1	SKALA A3	NUMMER
1:20	1:40	K-20-6-222
		BET

