


Inkom till Stockholms stadsbyggnadskontor - 2024-08-22, Dnr 2023-19587

XREF 1: ..\Komplement\RYSS FÖR DISPLIN VENT.dwg
XREF 2: ..\FörklV57-SLIPS.dwg
XREF 3: ..\Modeller\V-57-8-00-00.dwg
XREF 4:
XREF 5:
XREF 6:


Z0-00-8-45-1

ANNAN ENTREPRENAD

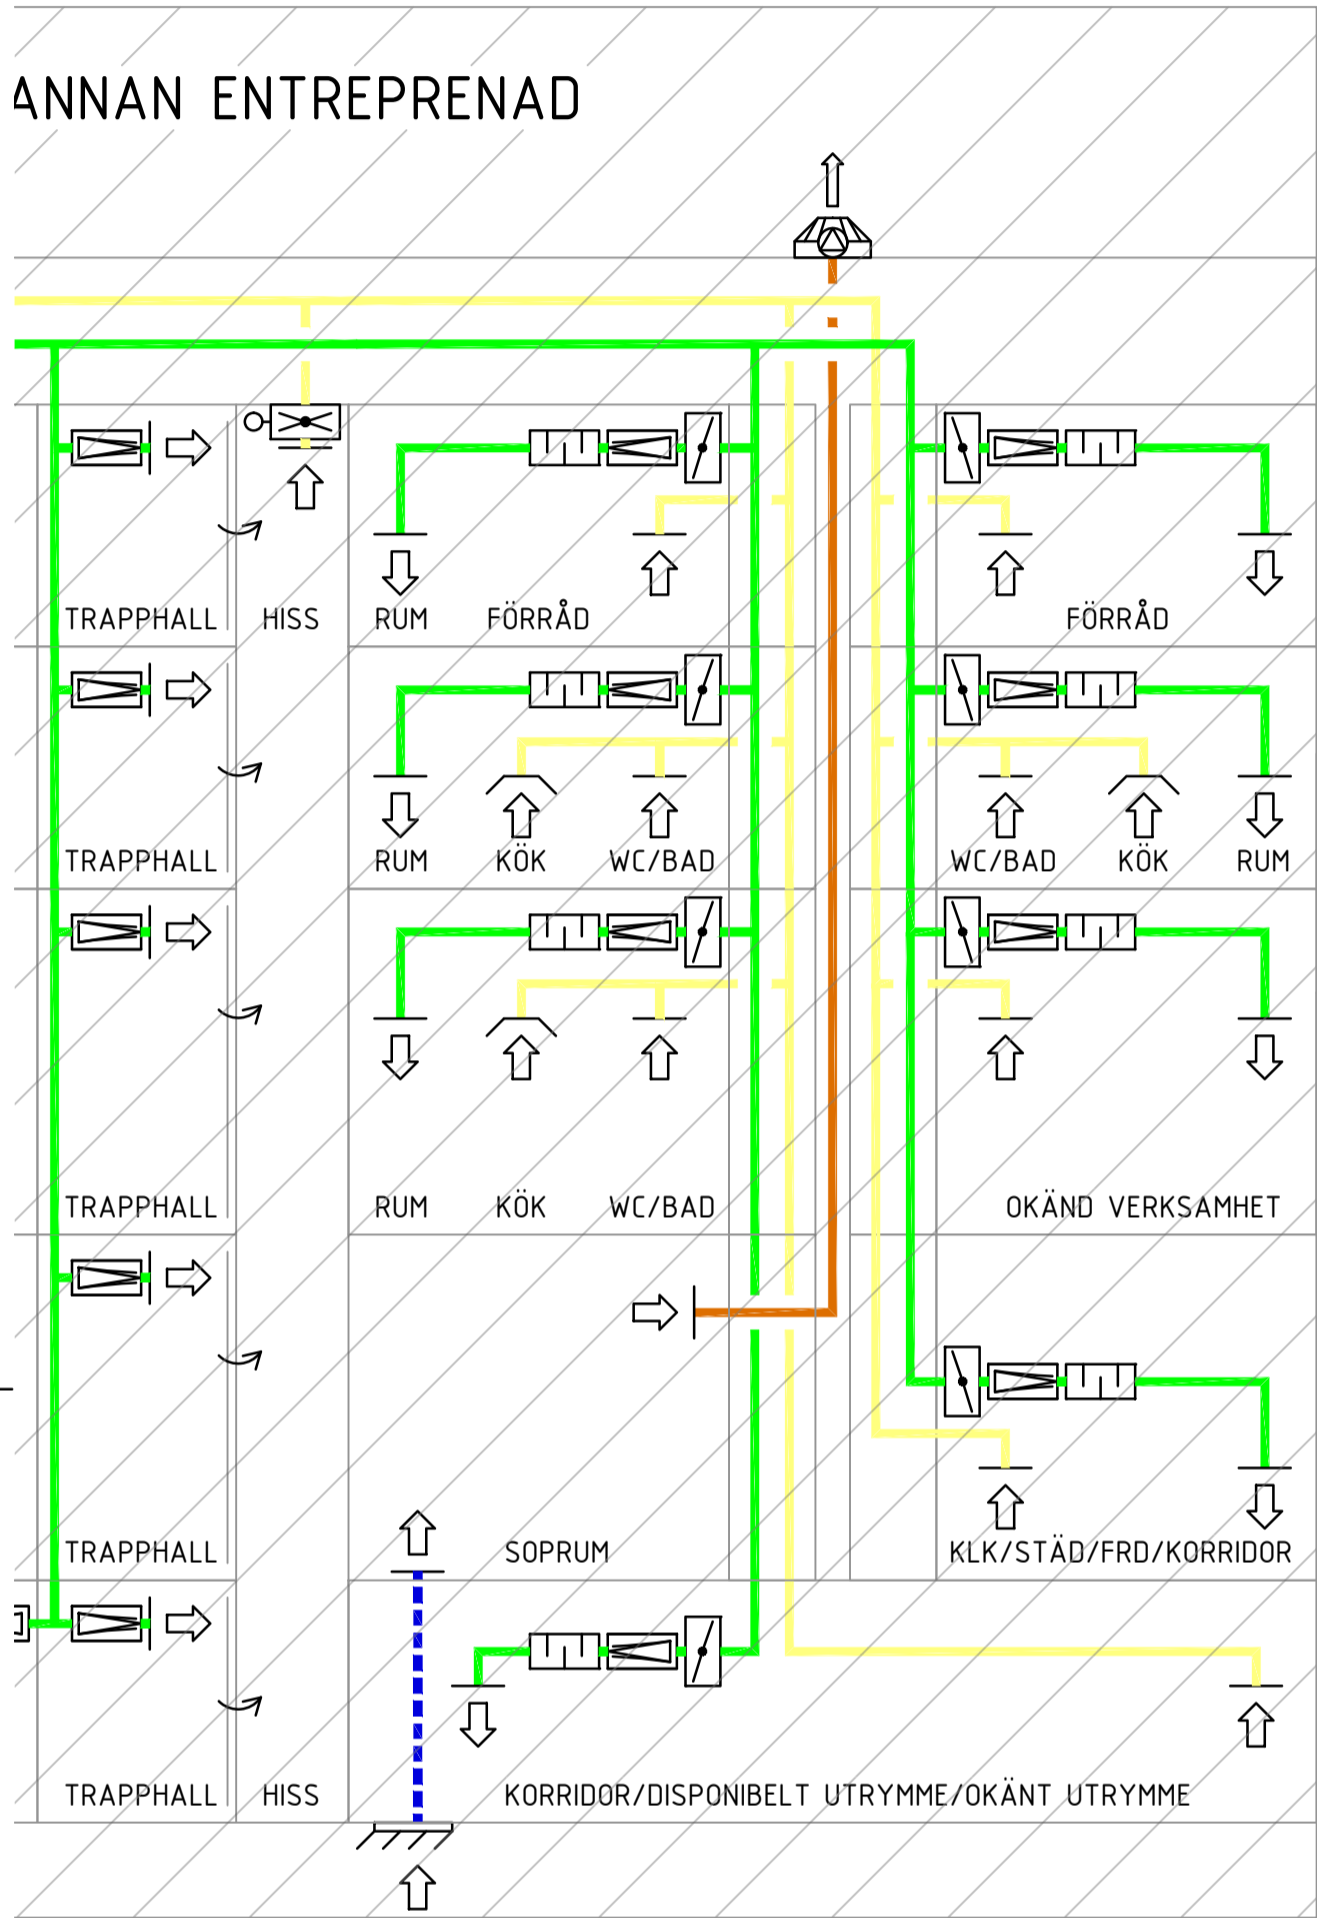


HUS C

PLAN 8, 6TR

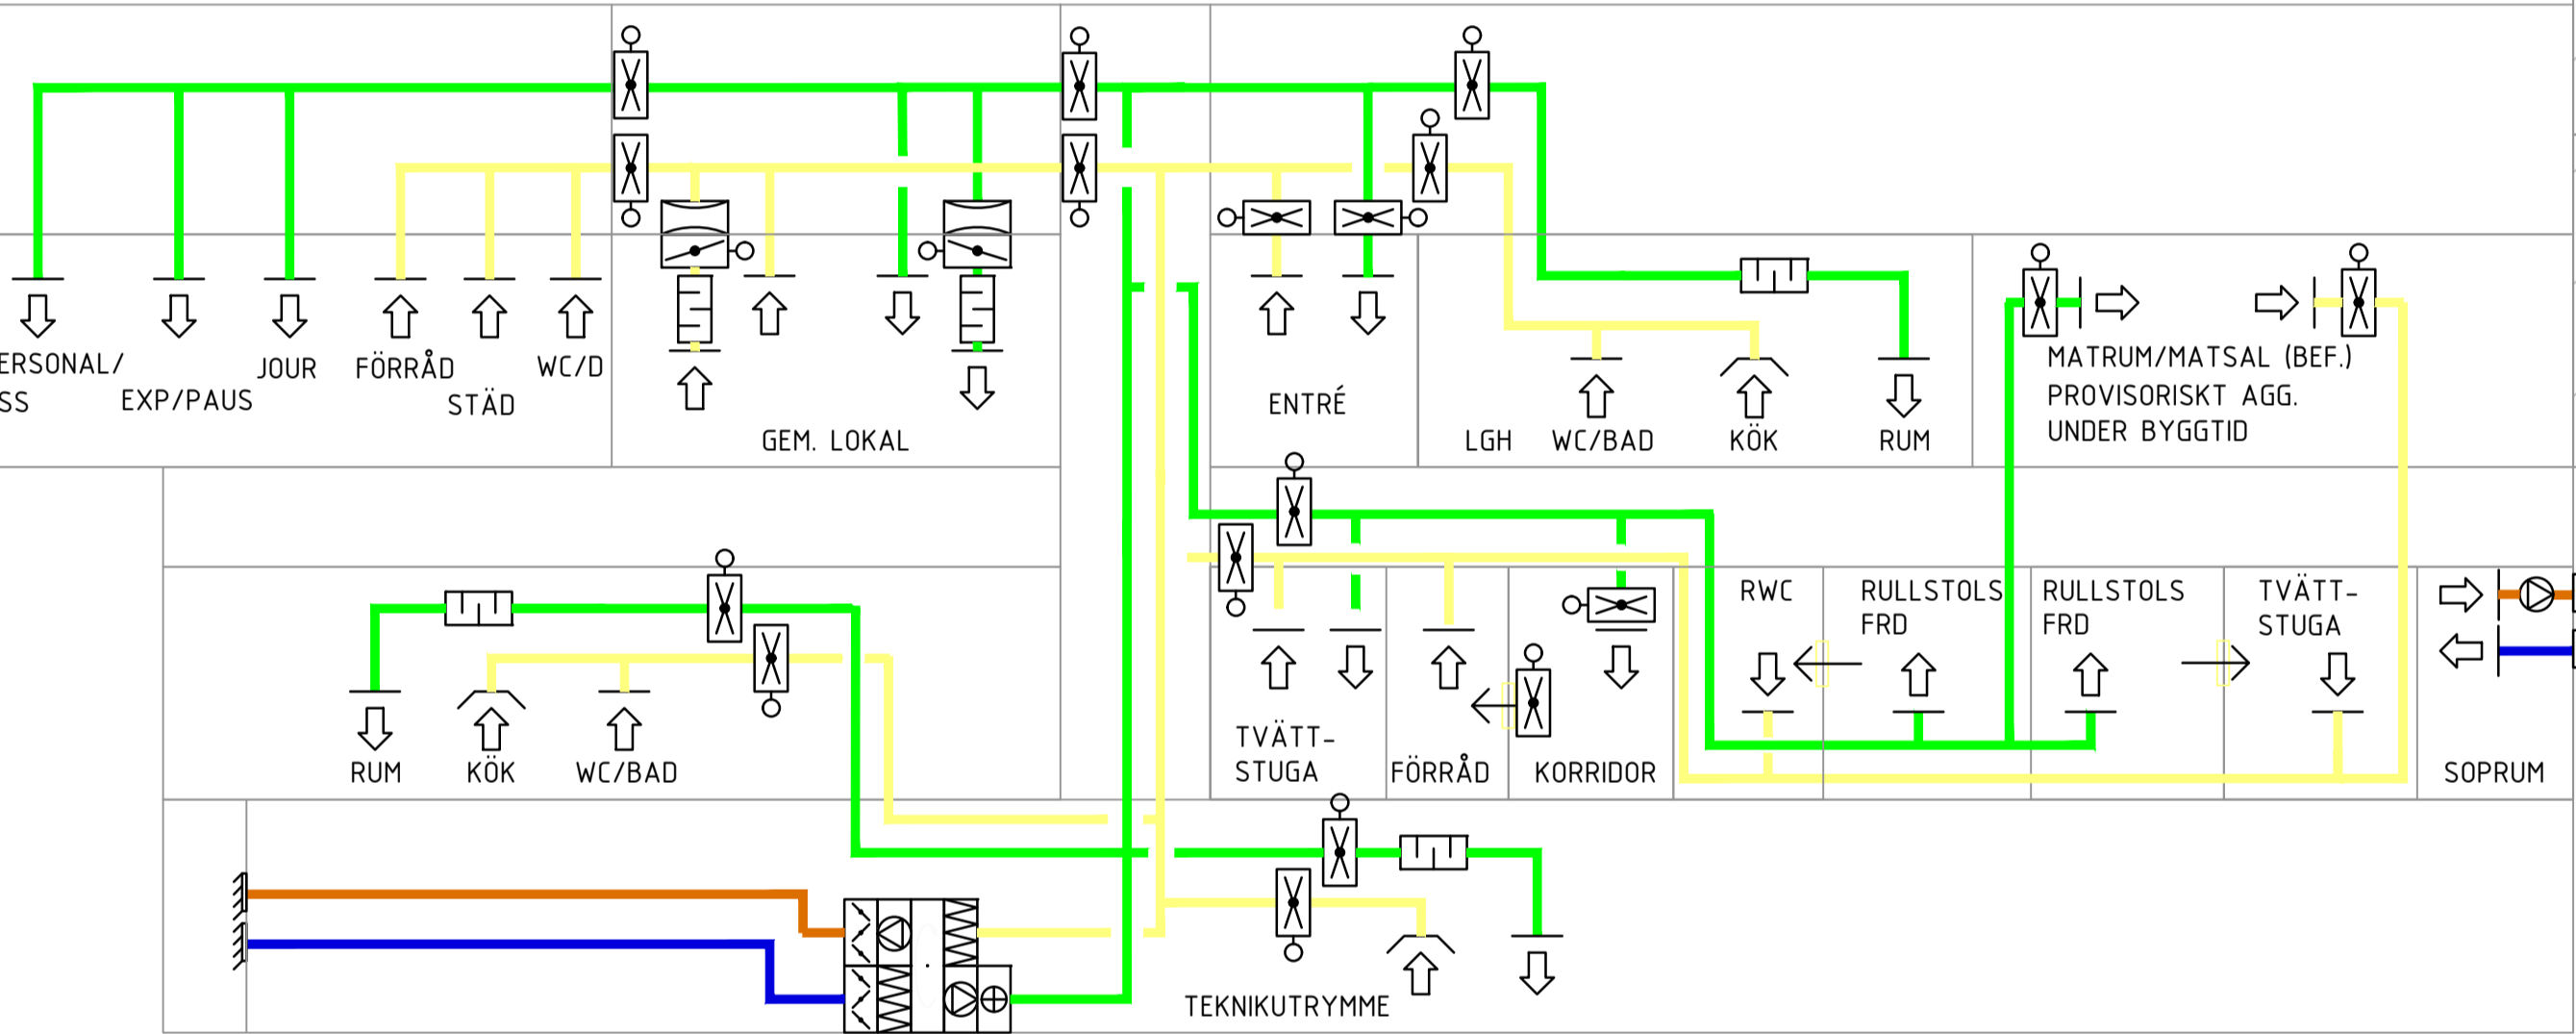

HUS B

PLAN 8, 6TR

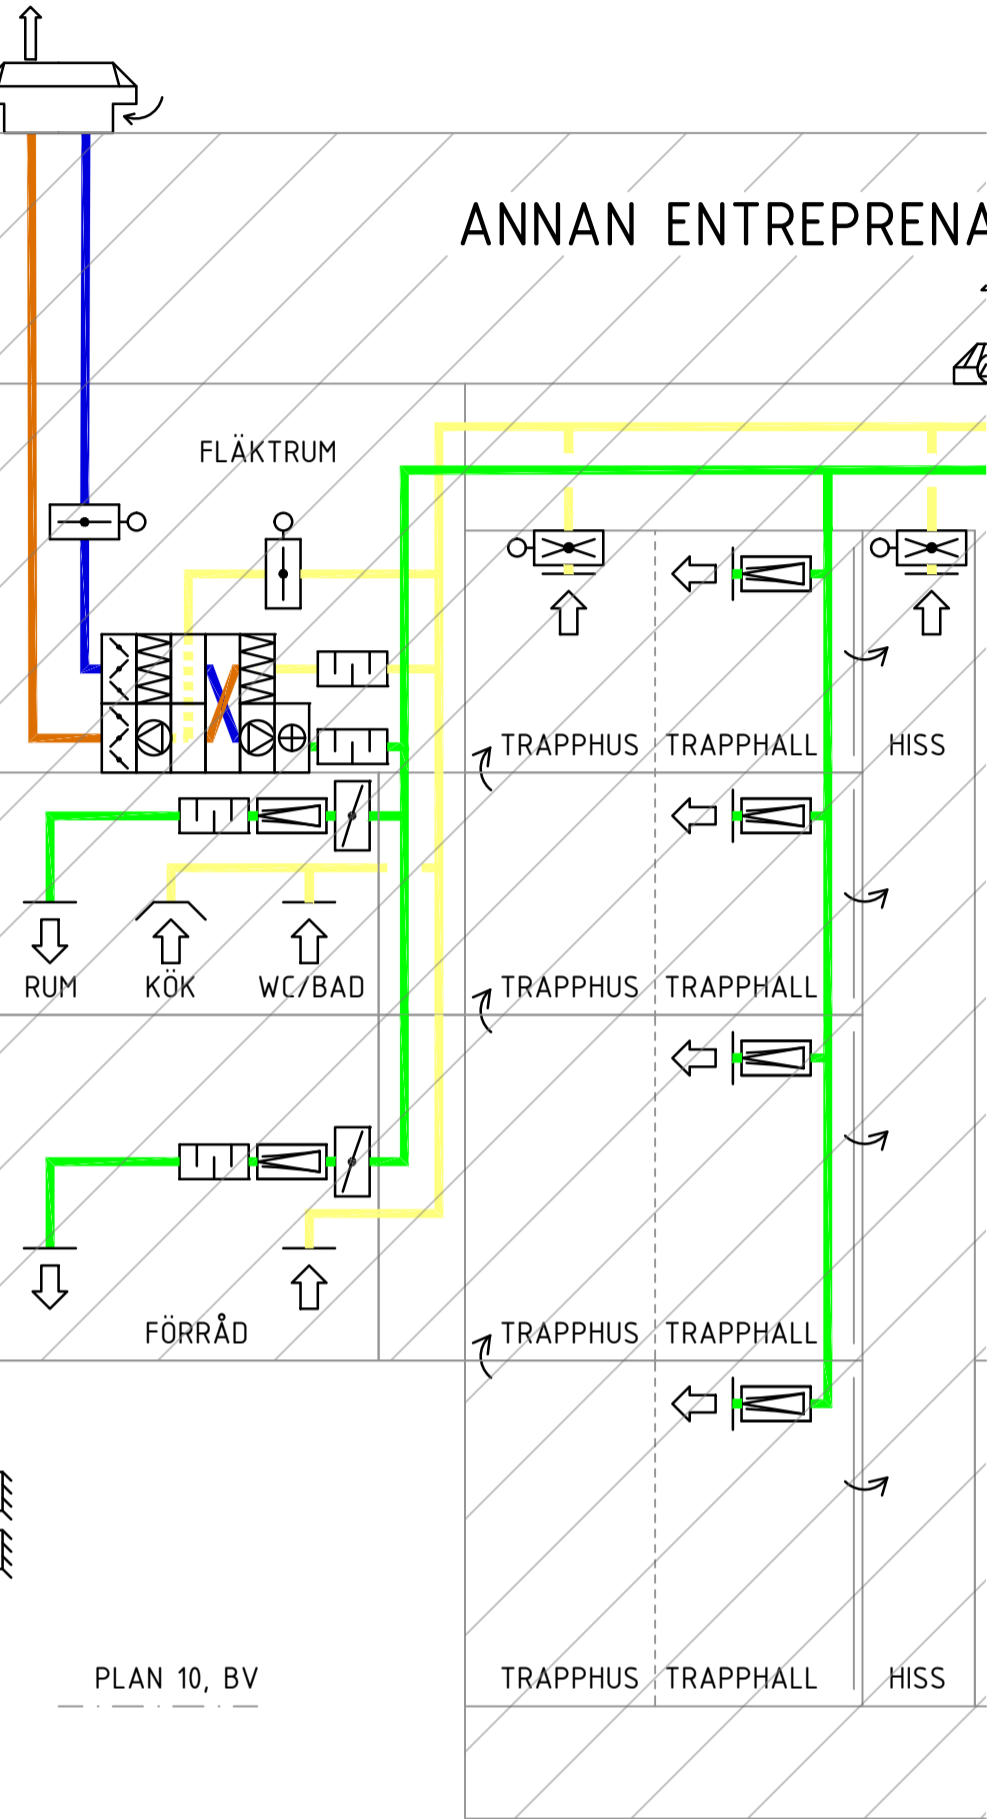

HUS D

FÖRKLARINGAR

- BACKSTRÖMSPJÄLL
- BRANDSPJÄLL
- ÖVERLUFT
- FLÄKT
- KOMBIHUV
- AVLUFTSHUV
- SPJÄLL
- LJUDDÄMPARE
- YTTERVÄGGSGALLER

-	-	-	-
-	-	-	-
-	-	-	-
BET	ÄNDRINGEN AVSER	SIGN	DATUM
FASTIGHET			
KV. DALBON 1			
HUS			
HUS A, B			
ADRESS			
Björnsonsgatan 251			
A	TOL ARKITEKTER AB	08-642 56 29	
K	ELU KONSULT AB	08-580 09 100	
V	Umia Teknikkonsult AB	072-593 23 15	
VS	Umia Teknikkonsult AB	072-593 23 15	
Br	FireTech Engineering AB	070-091 10 73	
LA	Umia Teknikkonsult AB	072-593 23 15	
S			
SYSTEMHANDLING			
OMBYGGNAD AV SENIORLÄGENHETER LUFTBEHANDLINGSINSTALLATIONER FLÖDESSHEMA HUS B			
-			
ANSVARIG	UPPDRAGSLEDARE	RITAD/KONSTR AV	
N.NILHEIM	N.NILHEIM	N.NILHEIM	
DATUM	UPPDRAG NR		
2024-02-09	F239218		
SKALA A1	SKALA A3	NUMMER	BET
-	-	V-57-8-00-02	-

PLÖ: 2024-02-09 11:46 S:\2023\F239218 KV DALBON 1 HUS A & B\13 HANDLINGAR\8 PROJEKTERING\V\BIT DEF V-57-8-00-00.DWG