




RÄCKE, BALKONGPLATTA 1:10

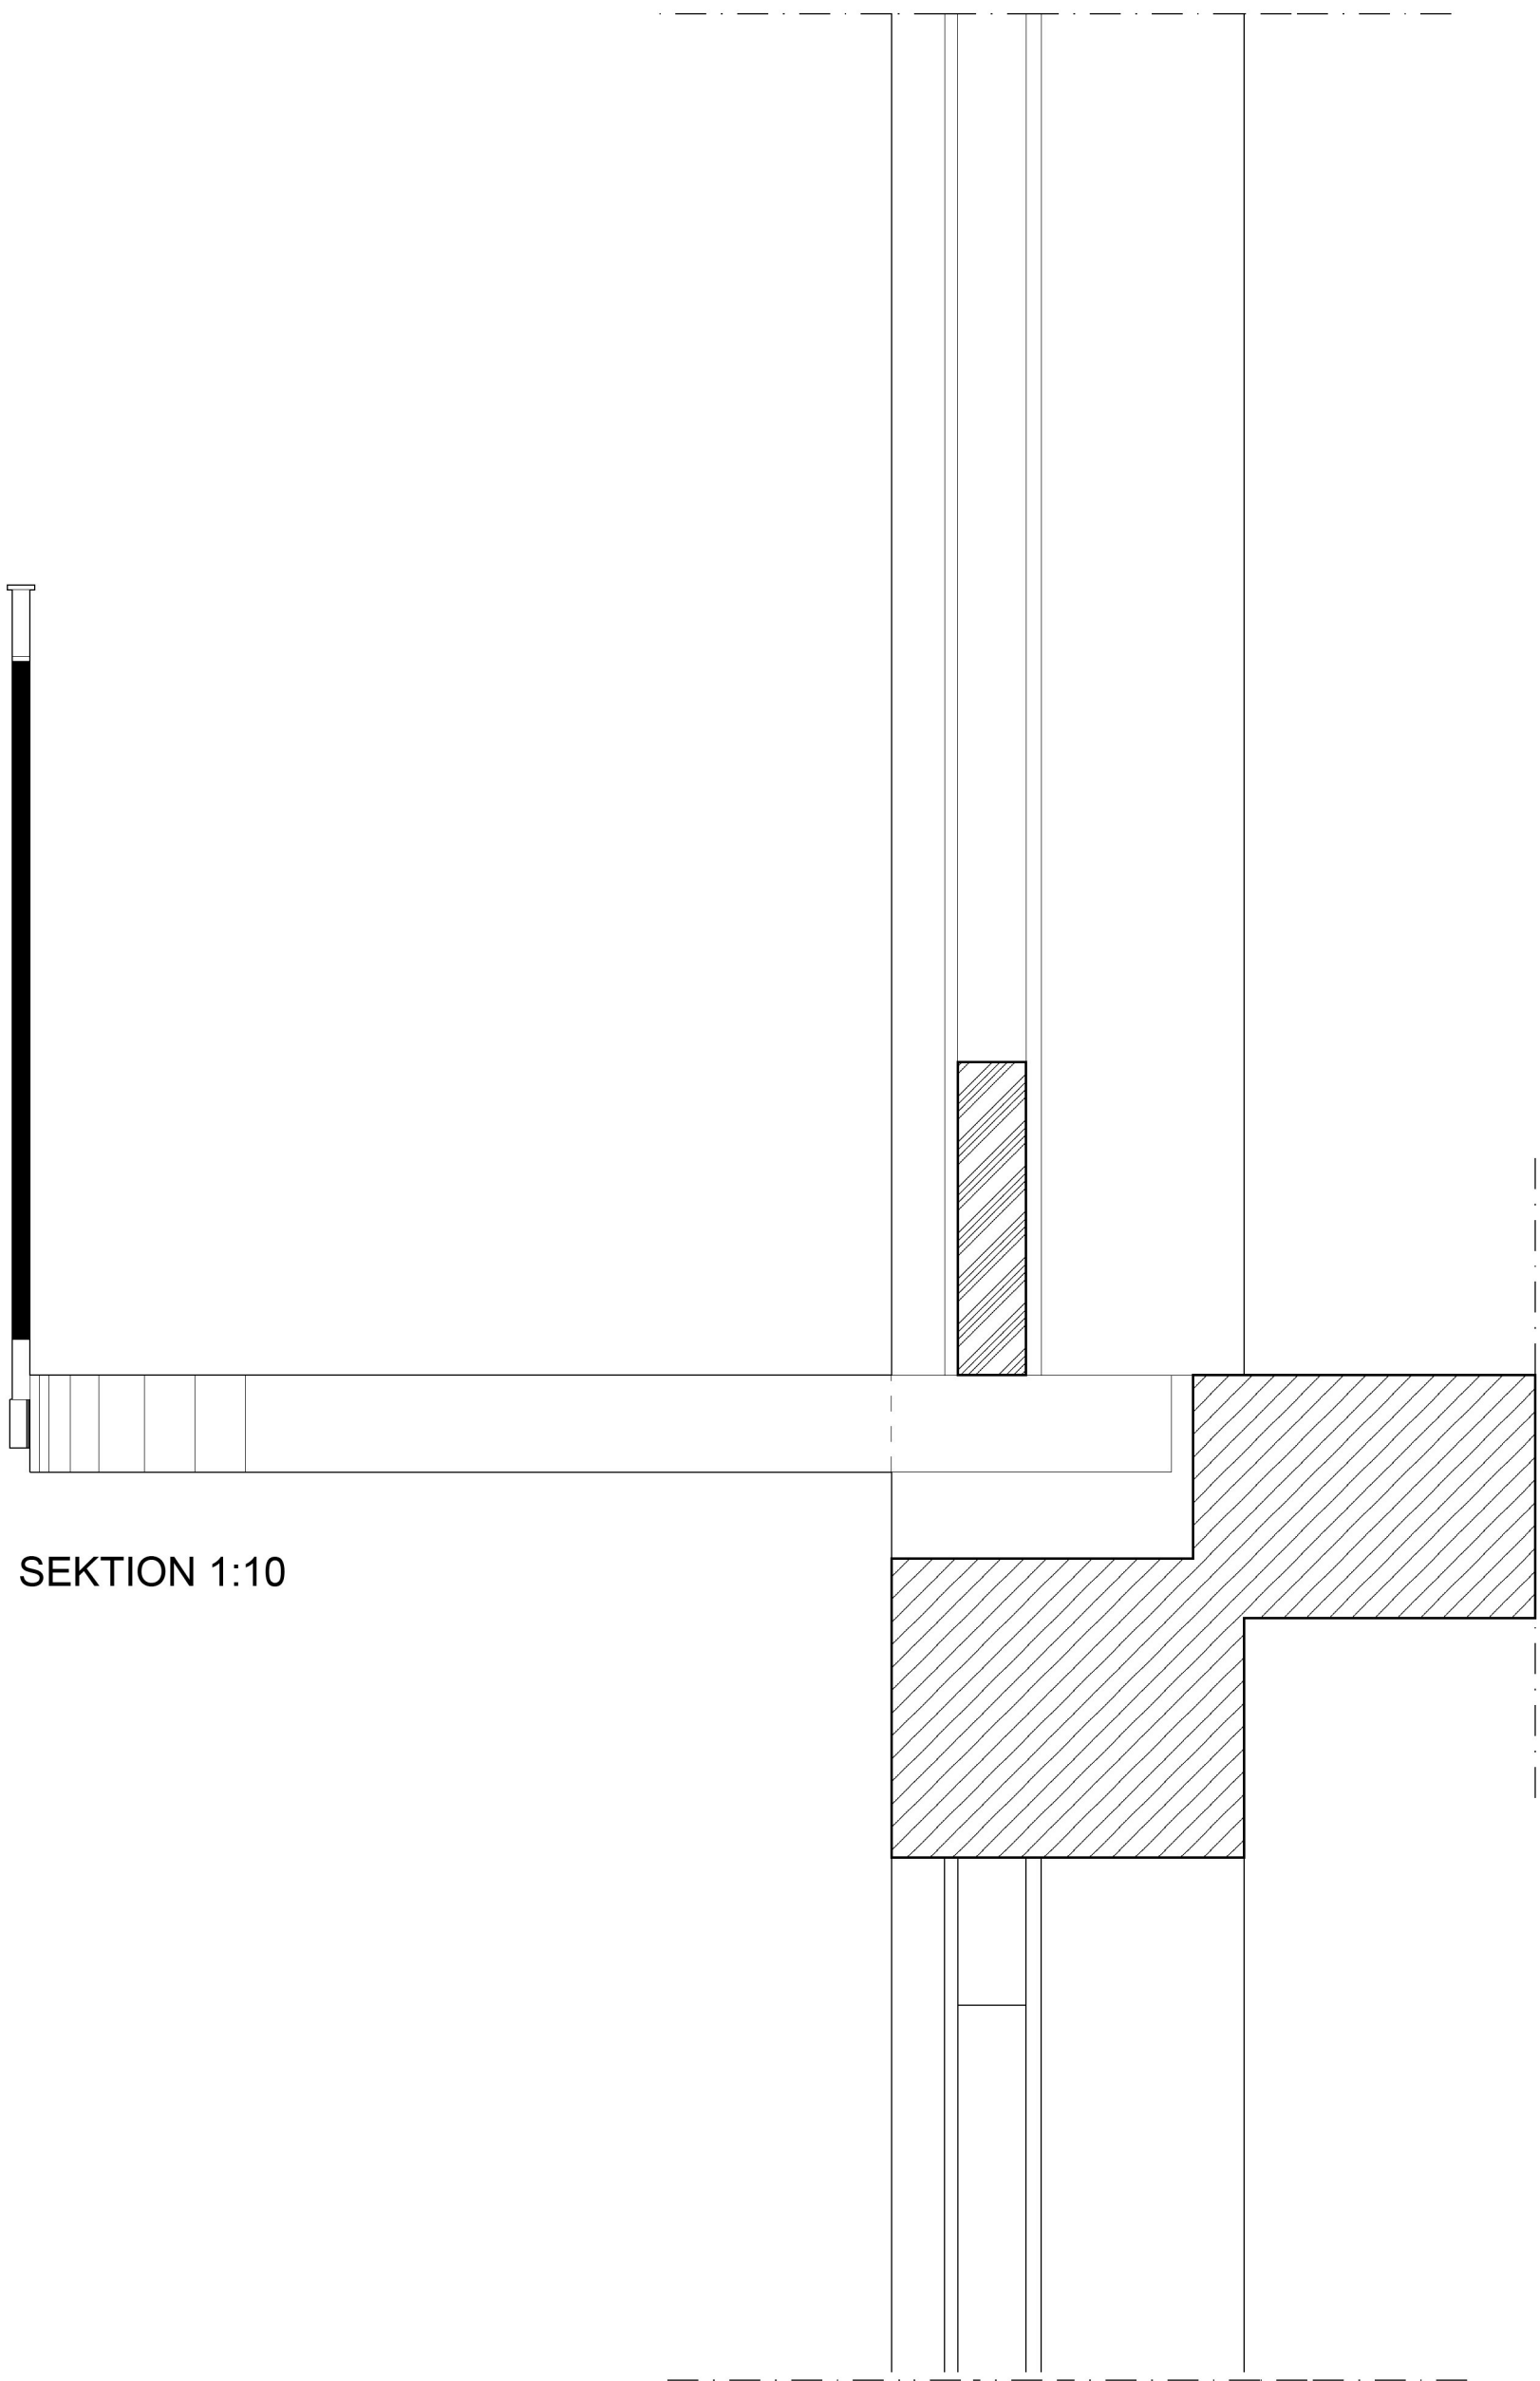

SEKTION 1:10

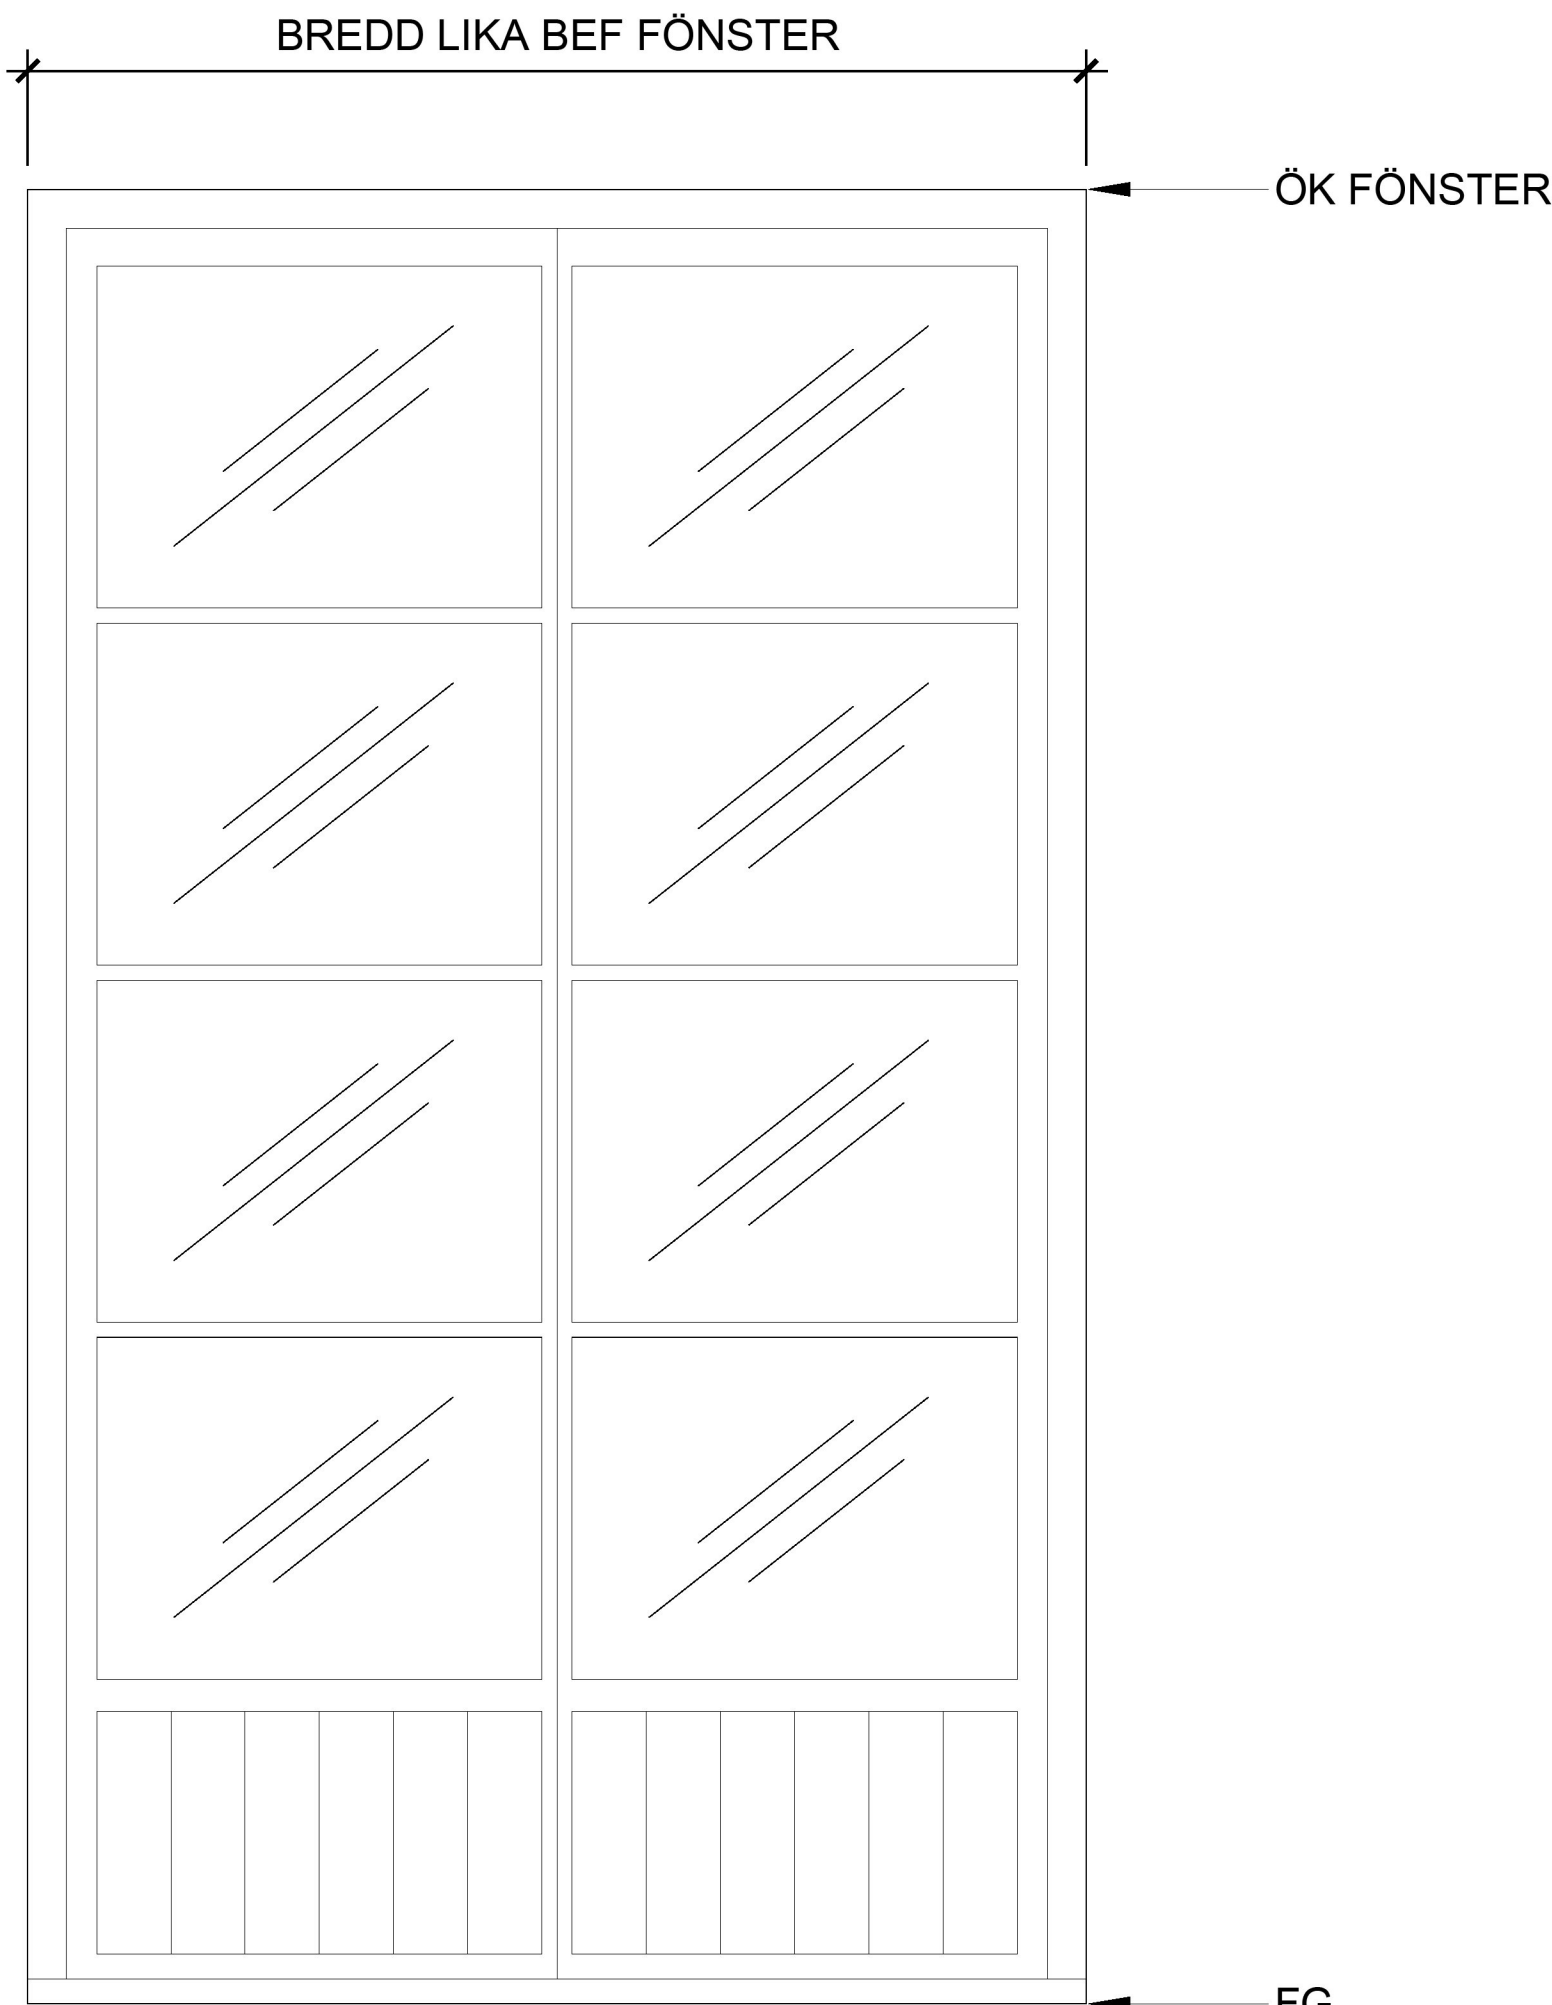

FÖNSTERDÖRR 1:10

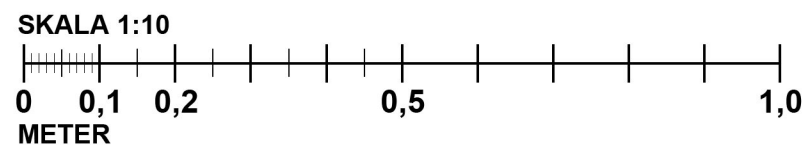

FÖRESKRIFTER/ ANVISNINGAR

KOMPLETTERING AV
BALKONGER.

BALKONGER ANTAL: 1 ST
MÅTT: 1200X2400

BALKONGDÖRRAR AV TRÄ LIKA
BEF.

BALKONGPLATTOR AV
BETONG LIKA BEF.

RÄCKEN AV SMIDE LIKA
BEF. KULÖR SVART.

BYGGLOVSHANDLING
KV. RÄVEN 18
TILLBYGGNAD

RITNING 103