



GAVELSEKTION

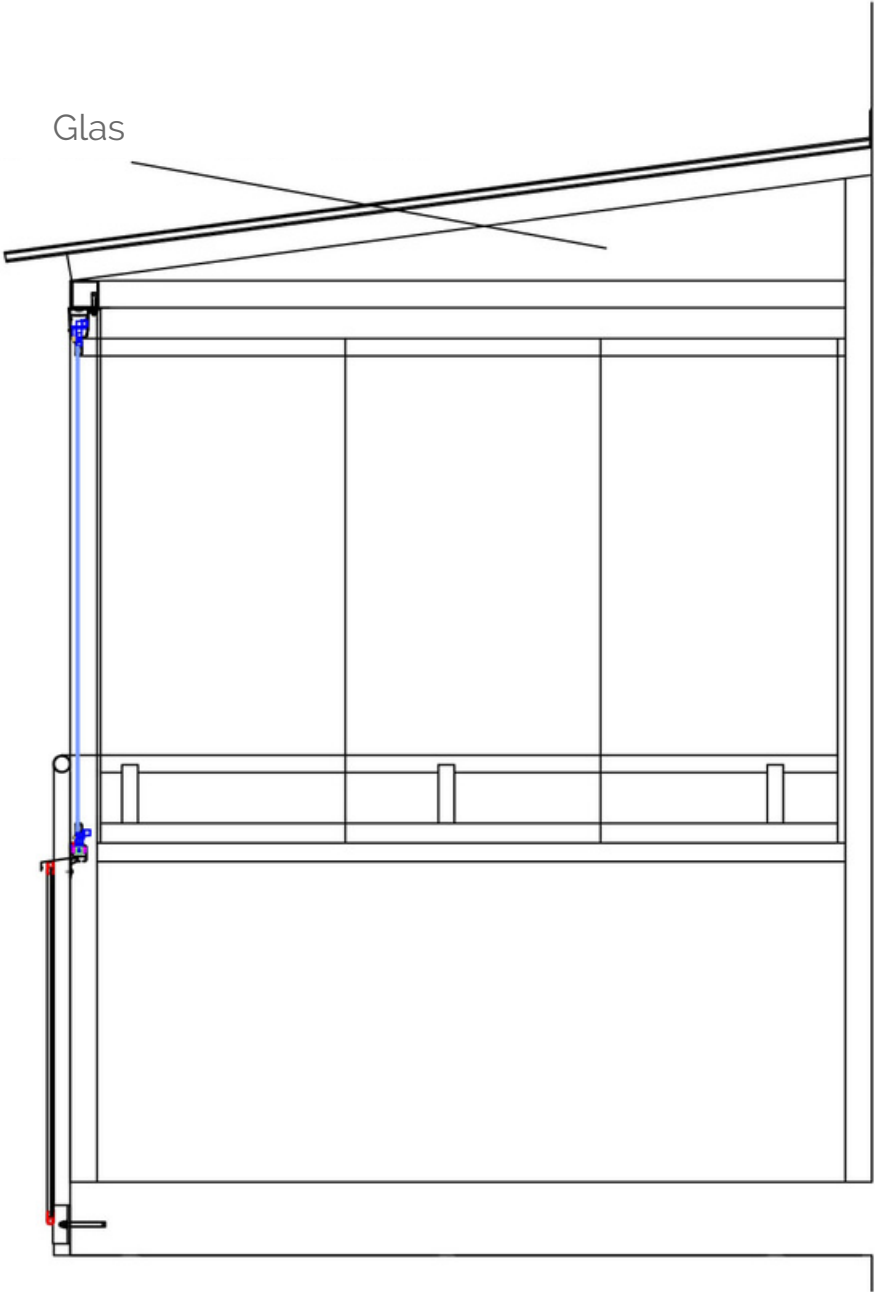

Stomme/tak med NIKA® Ramfritt Universal

Bärande stolpar aluminium 70 x 70 mm.
Ytskikt kan förses med 10 mm härdat/
glastak alternativt 16 mm kanalplasttak.

PLAN

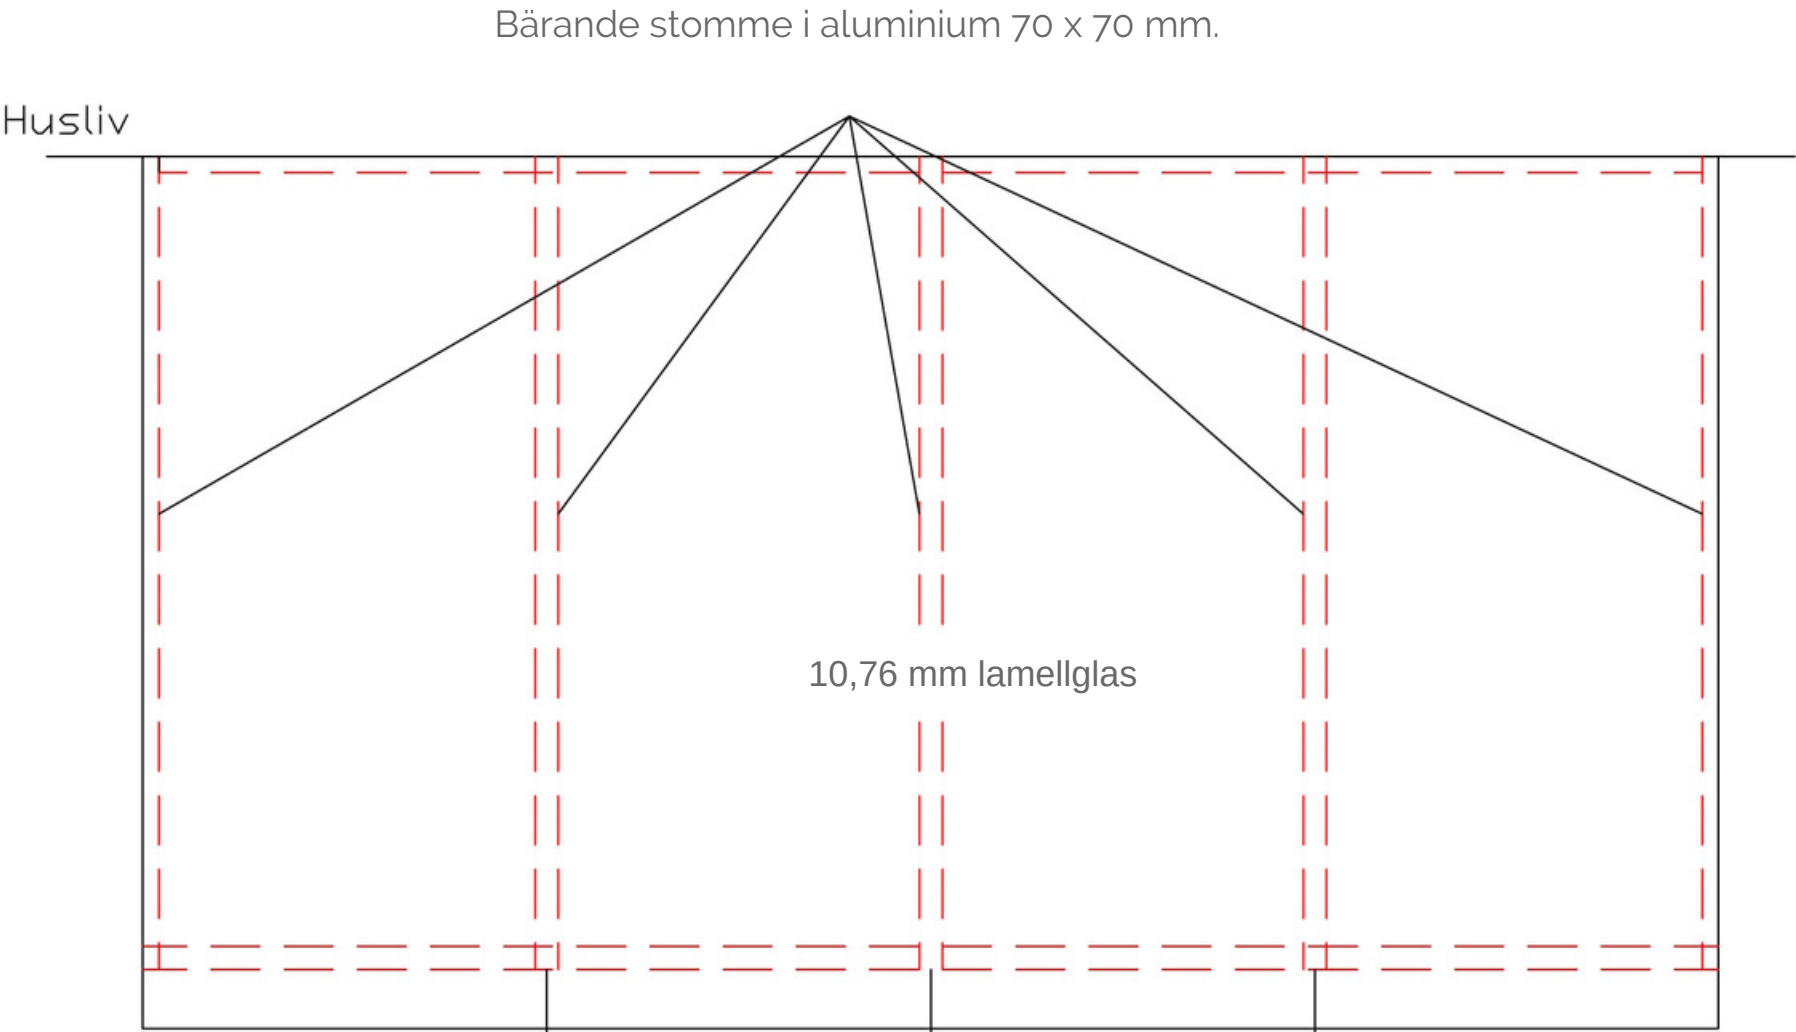

<div><div>NIKA®</div><div>Tel. 08-410 417 63 E-post: info@nika.se</div></div>	REG	ANT	REGISTRERINGEN AVSER	SIGN	DATUM
	Ramfritt delat NIKA-system med balkongtak.				
RITAD AV	HANDLAGGES AV		SKALA		
BORLÄNGE	18-07-03		ARBETSNUMMER	RIT. NR	REG