


Inkom till Stockholms stadsbyggnadskontor - 2024-08-26, Dnr 2024-05890

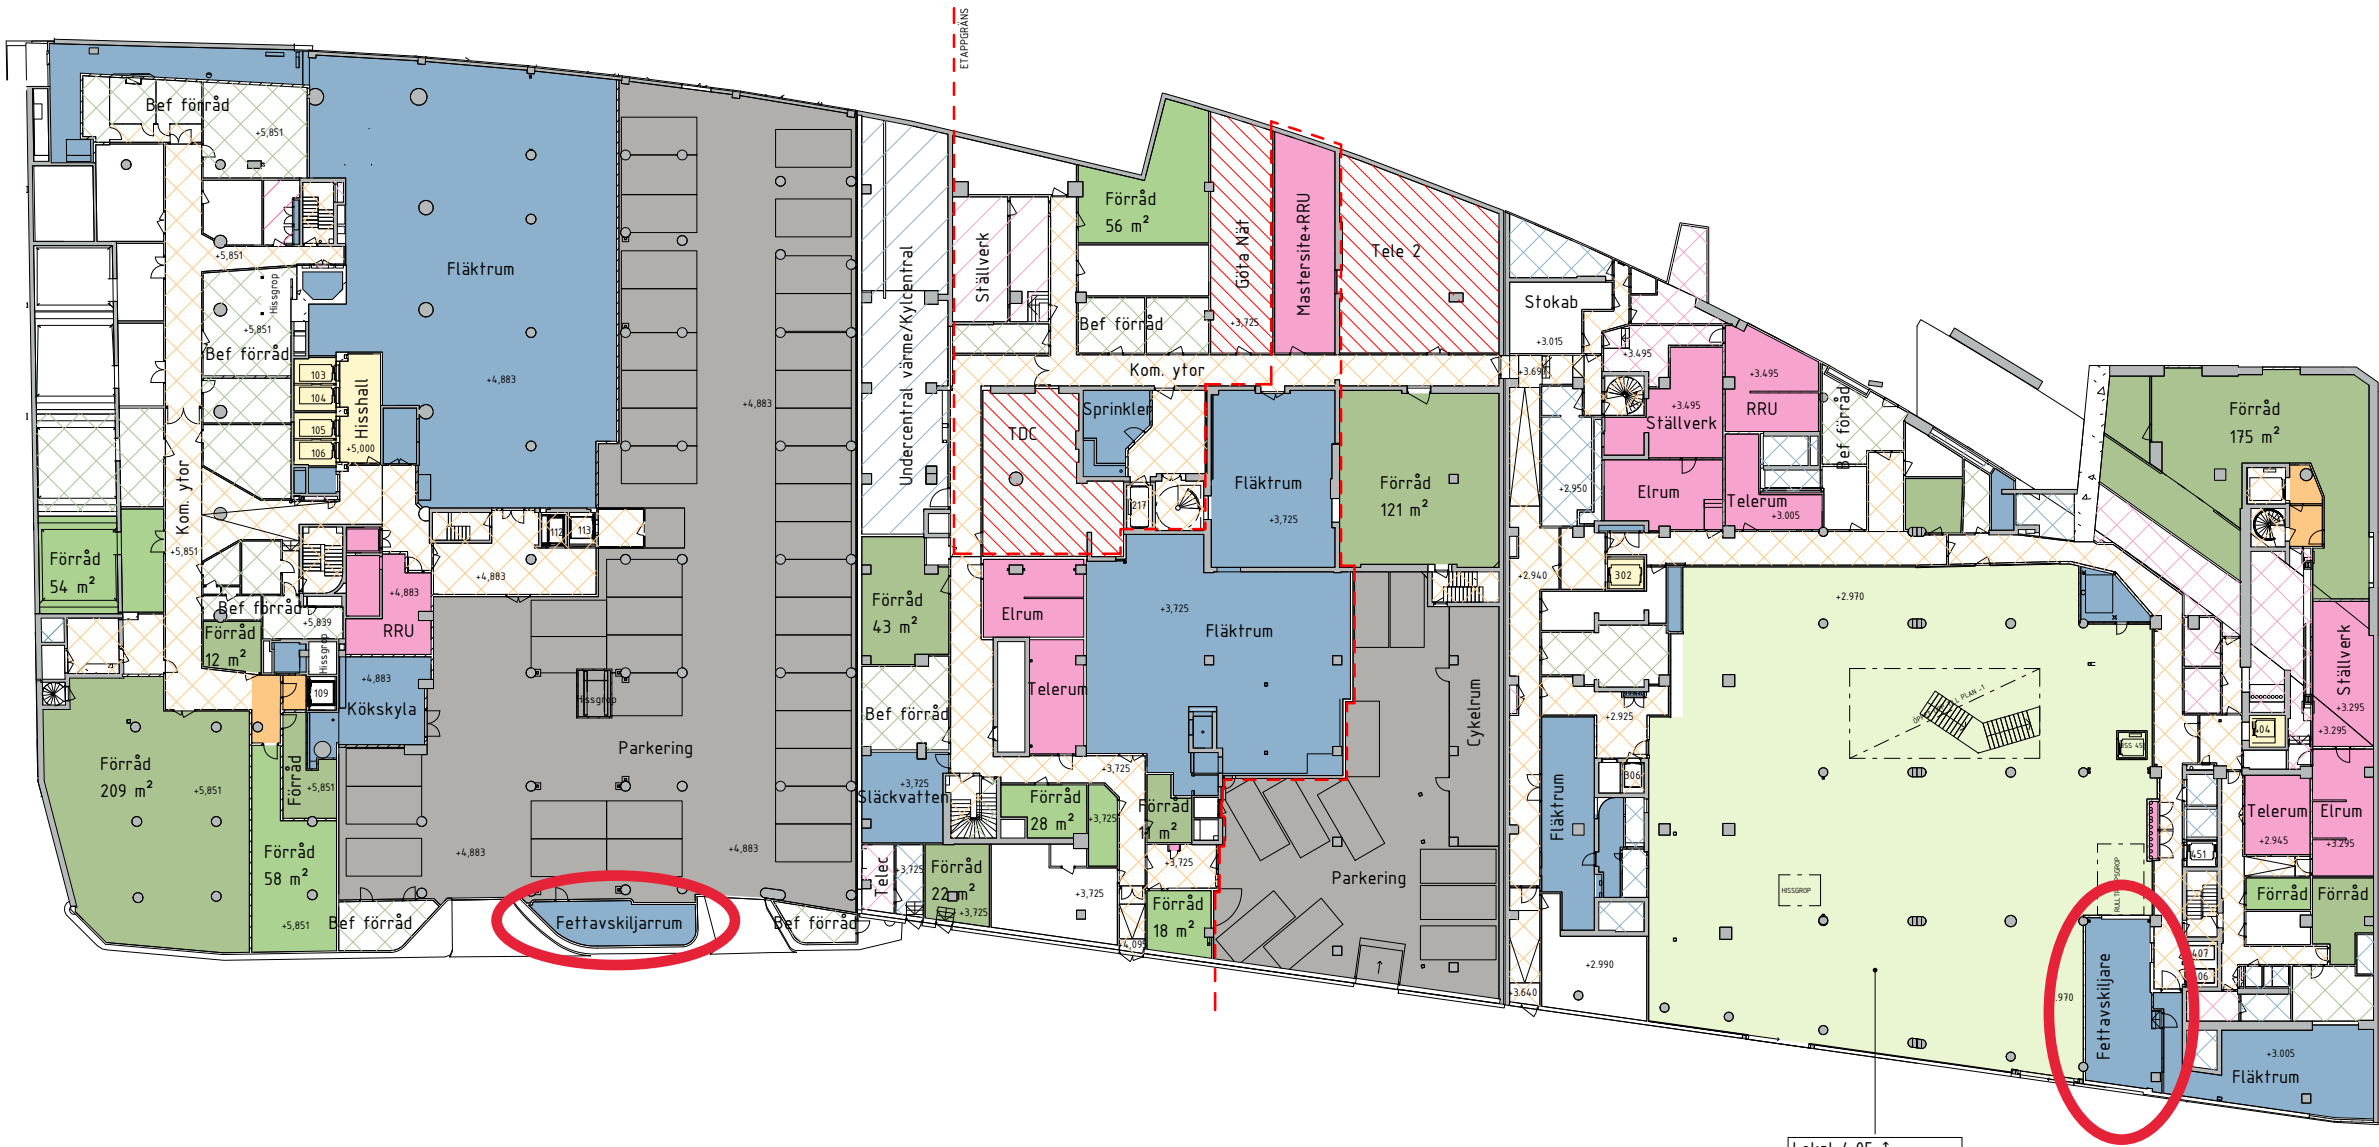



- Etappgräns

Projekteras ej

Entré
- Lokal/Uthyrbar yta

Förråd Ny/Befintlig

Kök/Omklädning

Kommunikationsytor Ny/Bef

Cykelparkering/Parkering
- Sophantering/Godsmottagning

El Ny/Befintlig

Vent Ny/Befintlig

Hyresgäst sitter kvar

Städtrum

Lokal 4:05 1  
Lokal/Uthyrbar Yta  
Area: 983 m<sup>2</sup>  
Total area: 2763 m<sup>2</sup>

Angiven yta avser färglagd yta (LOA / ÖVA)  
Stomme enligt K  
LOA / BTA beräknat enligt Svensk Standard SS 21054:2009  
OBS! Projektering av bland annat installationer och konstruktioner  
kan komma att påverka planen samt plushöjder och ytangivelser.  
Höjdsystem: RH2000  
Skissmaterialet är konfidentiellt.

Inkom till Stockholms stadsbyggnadskontor - 2024-08-26, Dnr 2024-05890