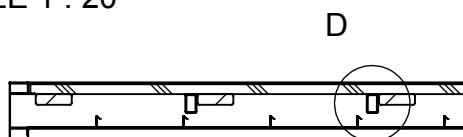
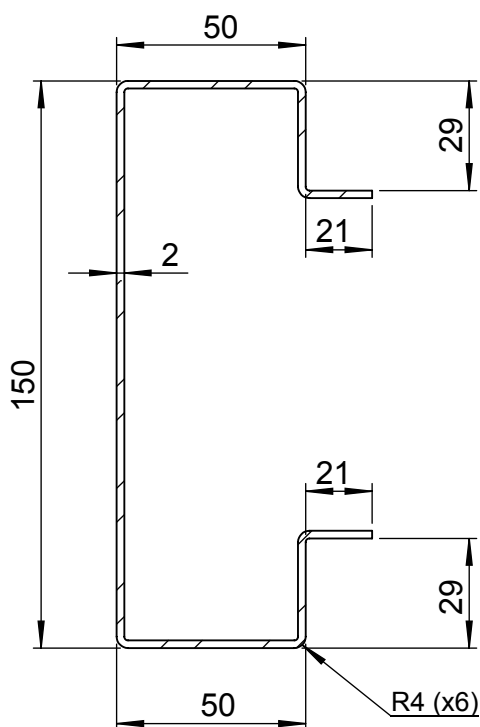
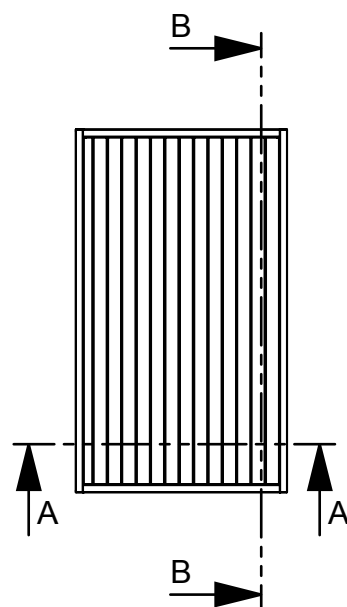
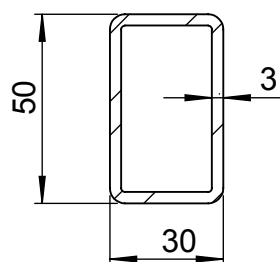


SECTION A-A
SCALE 1 : 20SECTION B-B
SCALE 1 : 20

Kantbalkar

DETAIL C
SCALE 1 : 2

Tvärbalkar

DETAIL D
SCALE 1 : 2

Olika typer av ytbeläggning:
28 mm tryckimpregnerad trall
gummimellanlägg på tvärbalkarna.
Alt. fiberbetongskivor eller komposittrall.

Täckning undersida:
Kassetter av lackerad galvad stålplåt
Genomtrampningssäker (snitt B-B)
Kan fås med skivmaterial som
struktureras samt målas i fasadkulör.

Konstruerad av MP	Kontrollerad av	Tolerans SMS 715 medel		Fil Namn	Datum 2017-11-07	Skala 1:20
SYSTEMBALKONG AB BALKONGER • RÄCKEN • MONTAGE BOX 19 770 70 Långshyttan Tel: 0225-615 40 Fax: 0225-614 05			Titel/Namn Balkongkonstruktion H=150 mm Antal: st. Vikt:			
Ritnings nr: Balkongkonstruktion H=150 mm					Edition -	Sheet 1/1