

Denna handling och informationen härin är  
Stockholms Lokaltrafik egendom och  
får inte användas, delges, kopieras eller spridas  
utan SL:s skriftliga medgivande.



FÖRKLARINGAR

ALLA MÅTT ANGES I METER  
PLUSHÖJDER ANGES I METER  
KOORDINATSYSTEM SWEREF99 18 00  
HÖJDSYSTEM RH 00

TAKLIV = — — — —

DETALJPLANTEGRÄNS = — — — —


NYBYGGNAD =

FÖRESKRIFTER


AREOR  
BYA = 150 KVM  
BTA = 117,6 KVM

HÄNVISNINGAR

SITUATIONSPLAN	A385002-400-1-00-0001
PLANRITNING, PLAN 10	A385002-400-1-01-0001
PLANRITNING, TAKPLAN	A385002-400-1-02-0001
SEKTIONER	A385002-400-2-00-0001
FASADER	A385002-400-3-00-0001
FASADUTSNITT	A385002-400-3-00-0002
VÄDESKYDD	A385002-400-3-00-0003
MARKRITNING	L385002-111-114-0001
MATERIALBESKRIVNING	A385002-011-0001

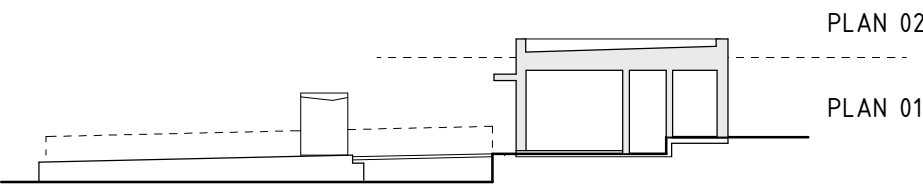

ORIENTERINGSFIGUR SEKTION

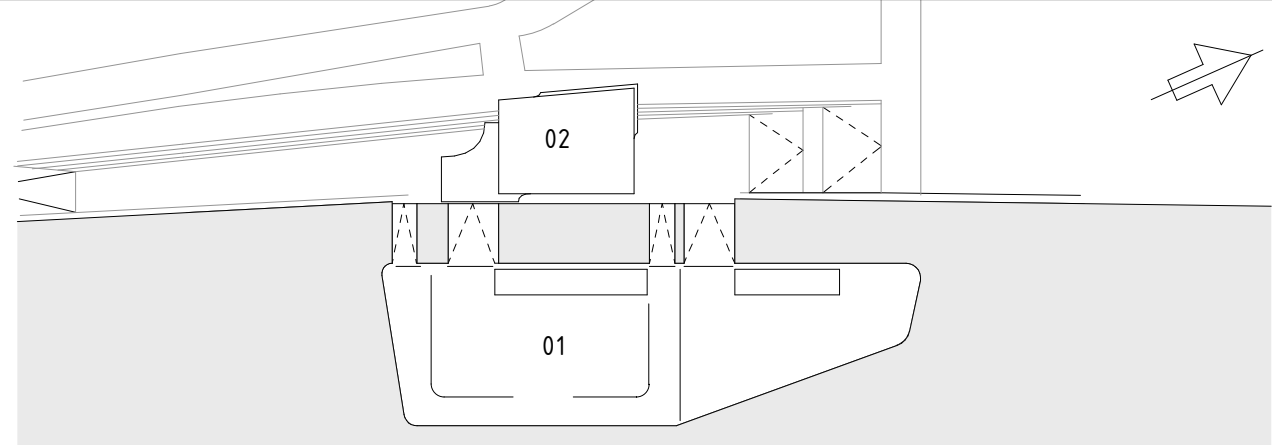

ORIENTERINGSFIGUR PLAN

**GOTTLIEB  
PALUDAN**  
ARCHITECTS

Uppdrag nr 2224-004	Handläggare T. BONDE-HANSEN	Rit/Konst G. BOSTRÖM	02	Komplettering	GBO	2024-08-19
Granskad G. BOSTRÖM	Godkänd T. BONDE-HANSEN	Ort SLUSSEN	01	Komplettering	GBO	2024-05-22
			BET	ÄNDRINGEN AVSER	SIGN	DATUM

BYGGLOVSHANDLING					
SJÖTRAFIK, FÄRJETERMINAL SLUSSEN SITUATIONSPLAN ARKITEKT PLANRITNING					
SL Granskad		Förvaltningsobjektnummer 3850		Format A1	Skala 1:400
SL Godkänd		Ritningsnummer A385002-400-1-00-0001		Blad	Nästa bl 02
Datum				Rev 02	

