




Denna handling och informationen härin är
Stockholms Lokaltrafik egendom och
får inte användas, delges, kopieras eller spridas
utan SL:s skriftliga medgivande.

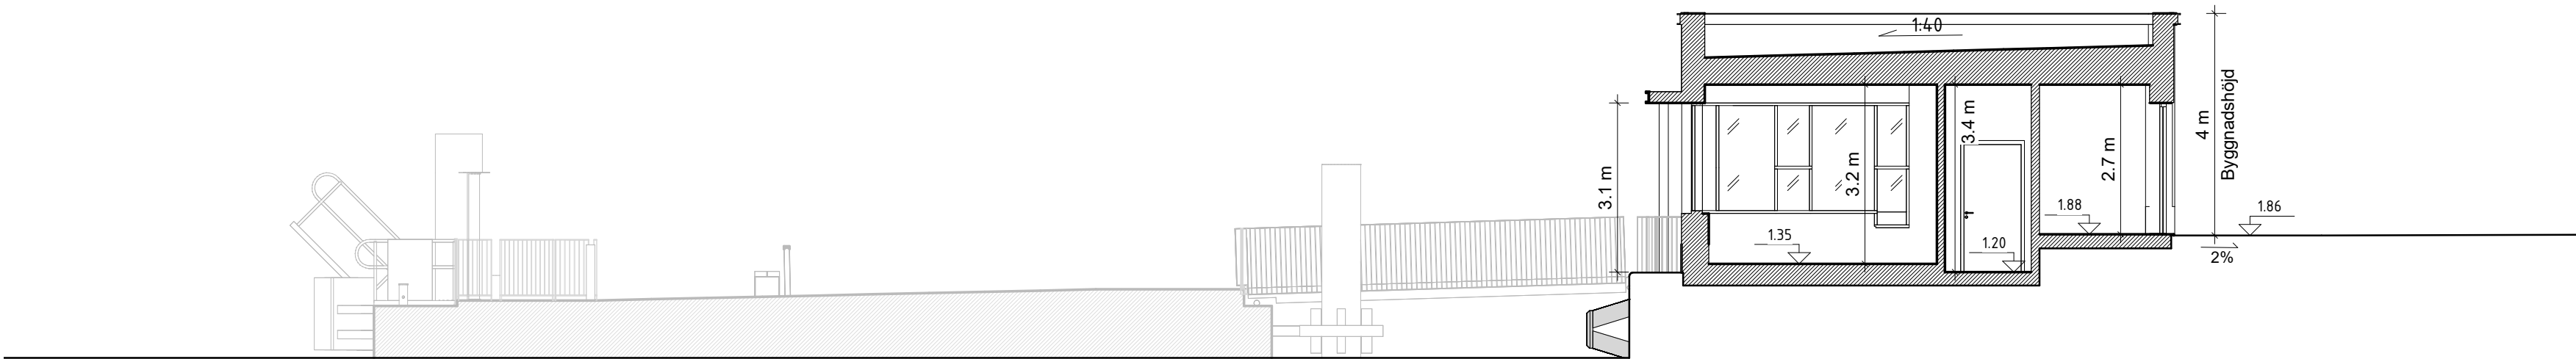

Sektion A

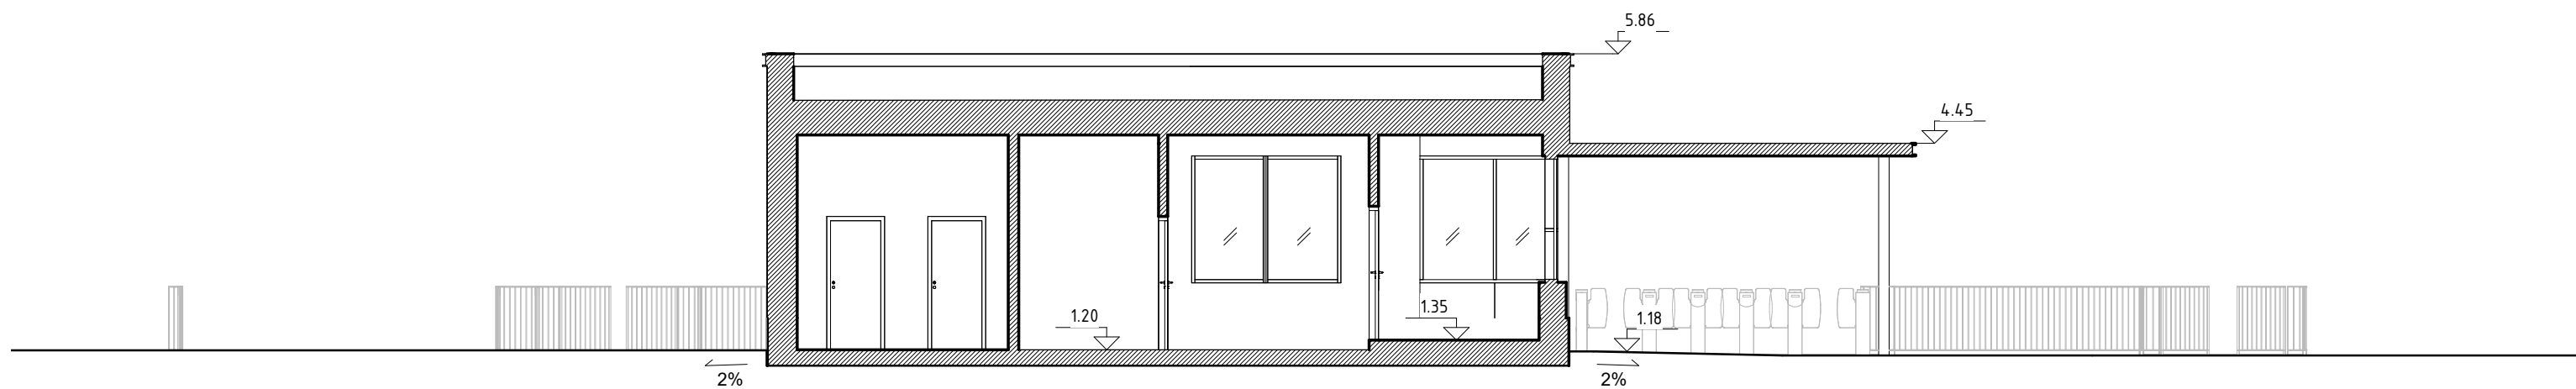

Sektion B

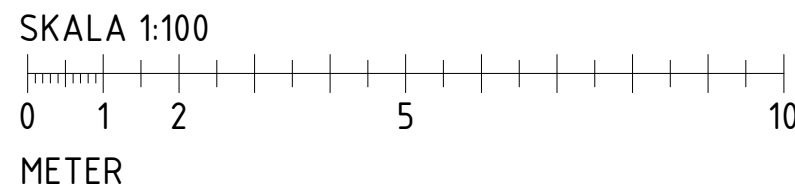


FÖRKLARINGAR

ALLA MÅTT ANGES I METER
PLUSHÖJDER ANGES I METER
KOORDINATSYSTEM SWEREF 99
HÖJDSYSTEM RH 00


FÖRESKRIFTER

HÄNVISNINGAR

SITUATIONSPLAN	A385002-400-1-00-0001
PLANRITNING, PLAN 10	A385002-400-1-01-0001
PLANRITNING, TAKPLAN	A385002-400-1-02-0001
SEKTIONER	A385002-400-2-00-0001
FASADER	A385002-400-3-00-0001
FASADUTSNITT	A385002-400-3-00-0002
VÄDERSKYDD	A385002-400-3-00-0003
MARKRITNING	L385002-111-114-0001
MATERIALBESKRIVNING	A385002-011-0001

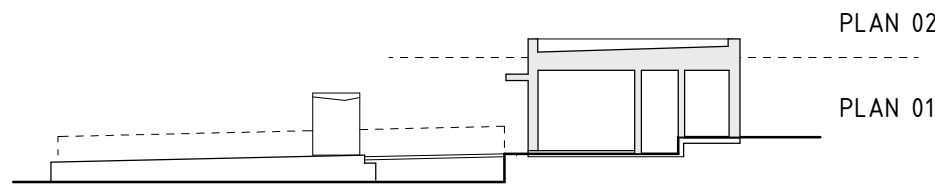

ORIENTERINGSFIGUR SEKTION

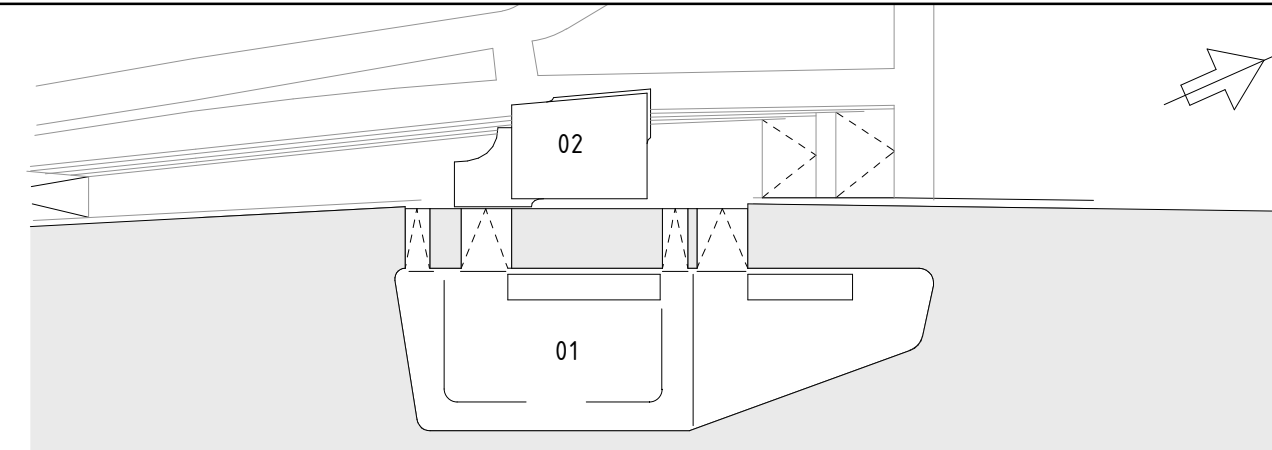

ORIENTERINGSFIGUR PLAN

**GOTTLIEB
PALUDAN**
ARCHITECTS

Uppdrag nr 2224.004	Handläggare T. BONDE-HAN.	Rit/Konst G. BOSTRÖM	02	Komplettering	GB0	2024-08-19
Granskad G. BOSTRÖM	Godkänd T. BONDE-HANSEN	Datum 2023-09-29	01	Komplettering	GB0	2024-05-22
Ort STOCKHOLM			BET	ÄNDRINGEN AVSER	SIGN	DATUM

Granskad
G. BOSTRÖM

Ort
STOCKHOLM

SL
AB Storstockholms Lokaltrafik

SL Godkänd

BYGGLOVSHANDLING

**SJÖTRAFIK, FÄRJETERMINAL
SLUSSEN**

SEKTION, A & B

**ARKITEKT
SEKTIONER**

SL Godkänd	Förvaltningsobjektsnummer 3850	Format A1	Skala 1:100
Datum	Ritningsnummer A385002-400-2-00-0001	Blad	Nästa bl Rev 02