



Denna handling och informationen härifrån är  
Stockholms Lokaltrafiks egendom och  
får inte användas, delges, kopieras eller spridas  
utan SL:s skriftliga medgivande.


FASAD MOT VÄST

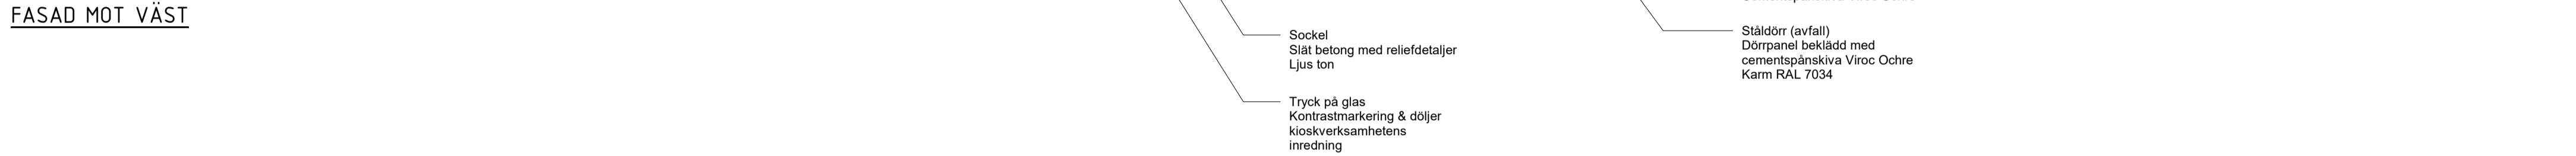



FASAD MOT SYD

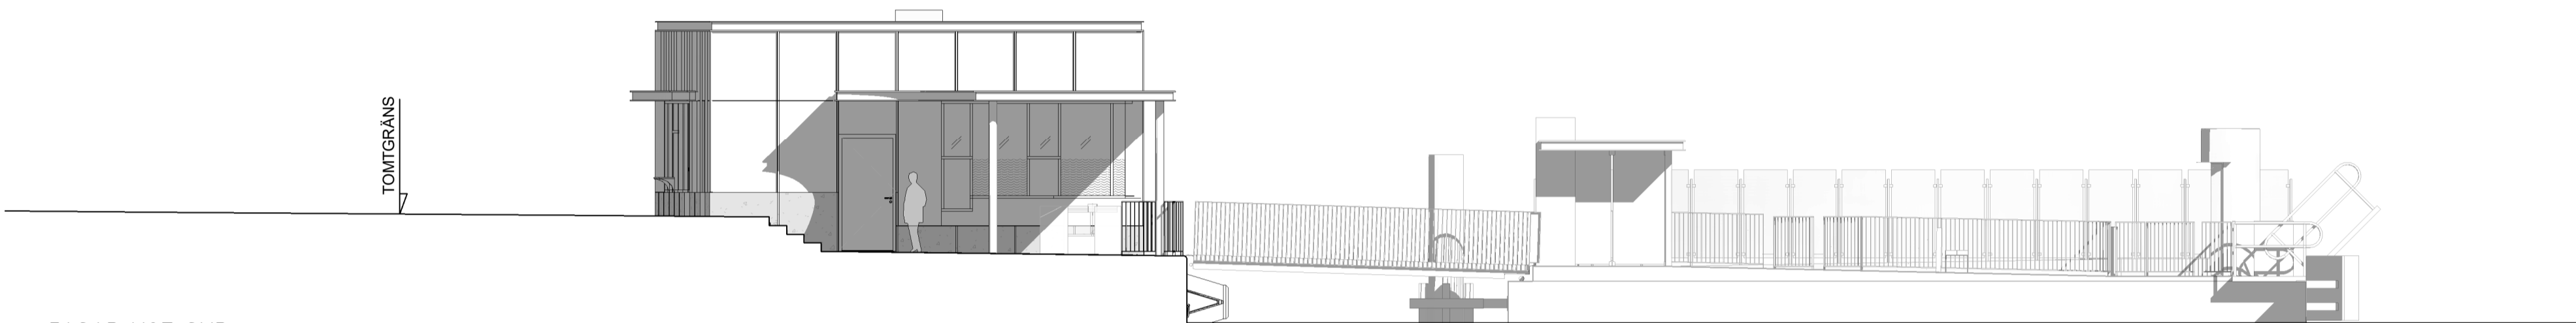

FASAD MOT ÖST

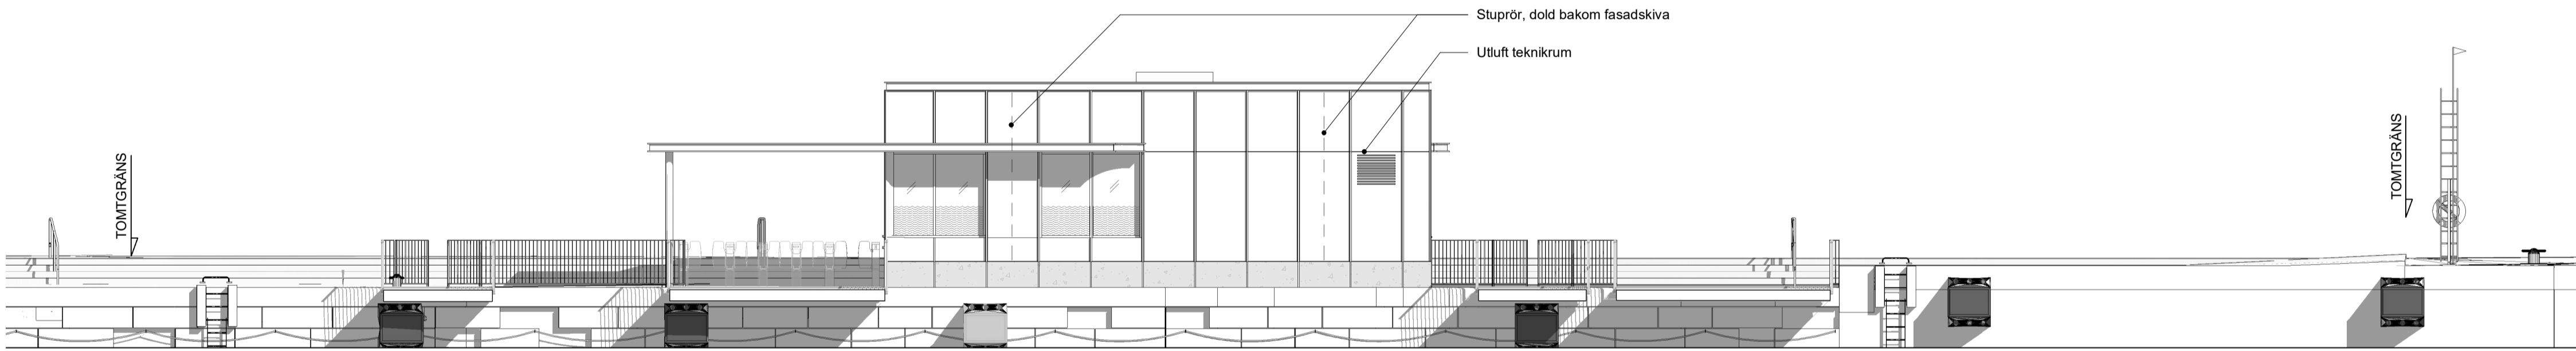

FASAD MOT NORR

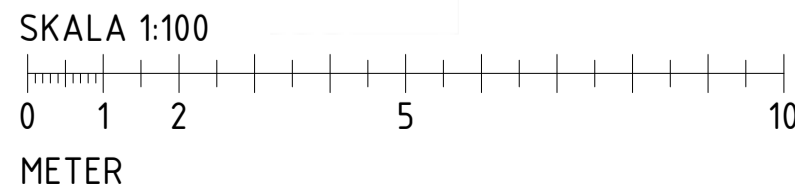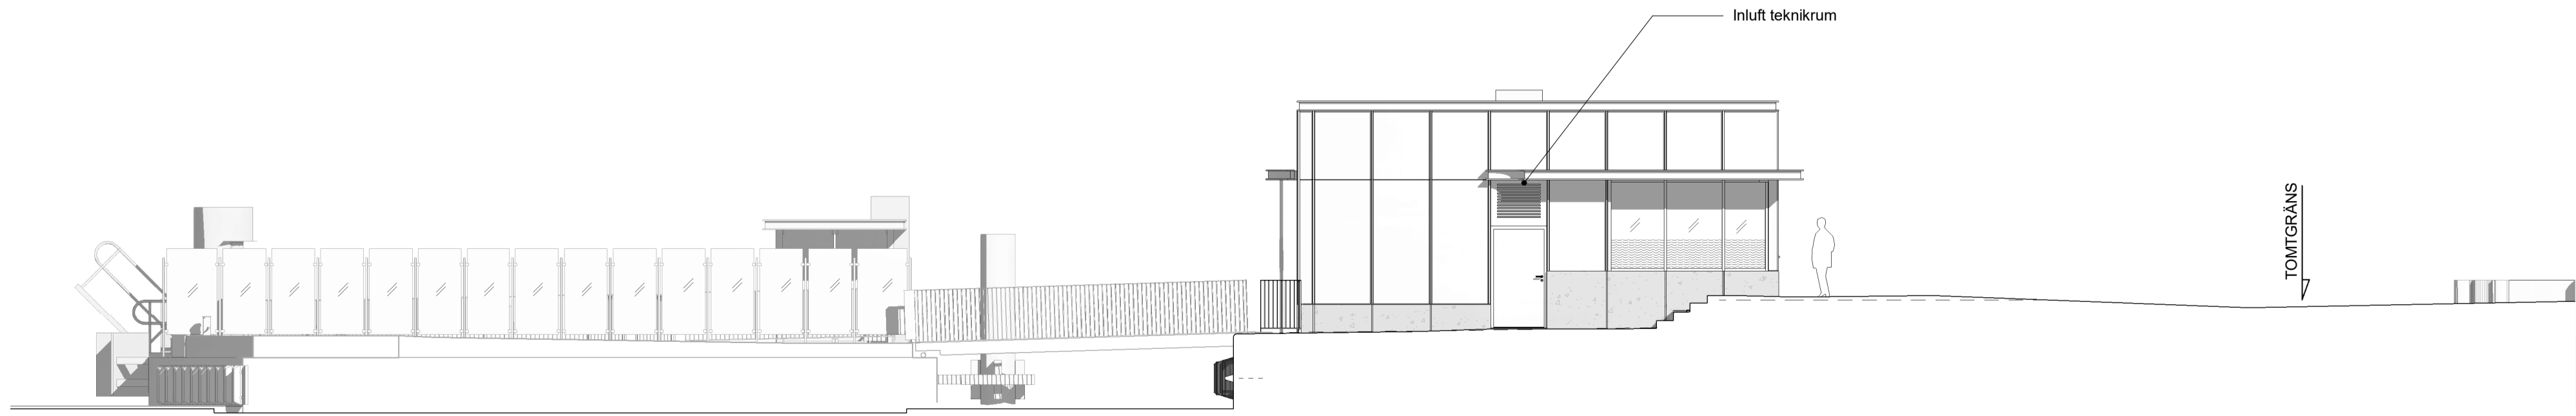

#### FÖRKLARINGAR


ALLA MÅTT ANGES I METER  
PLUSHÖJDER ANGES I METER  
KOORDINATSYSTEM SWEREF 99  
HÖJDSYSTEM RH 00

BEFINTLIG MARKNIVÅ = - - - - -  
NY MARKNIVÅ = \_\_\_\_\_


#### FÖRESKRIFTER

#### HÄNVISNINGAR

SITUATIONSPLAN	A385002-400-1-00-0001
PLANRITNING, PLAN 10	A385002-400-1-01-0001
PLANRITNING, TAKPLAN	A385002-400-1-02-0001
SEKTIONER	A385002-400-2-00-0001
FASADER	A385002-400-3-00-0001
FASADUTSNITT	A385002-400-3-00-0002
VÄDERSKYDD	A385002-400-3-00-0003
MARKRITNING	L385002-111-114-0001
MATERIALBESKRIVNING	A385002-011-0001

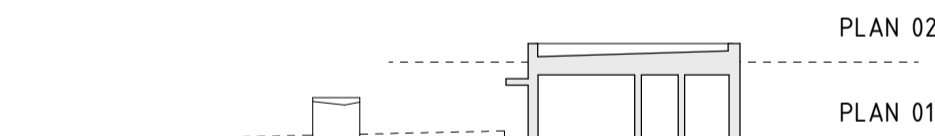

ORIENTERINGSFIGUR SEKTION

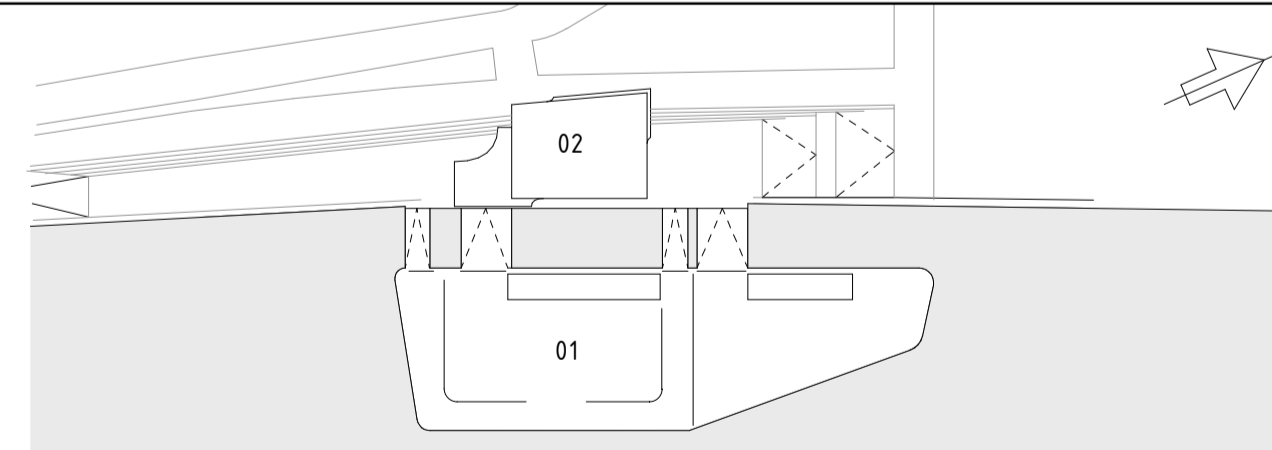

ORIENTERINGSFIGUR PLAN

**GOTTLIEB  
PALUDAN  
ARCHITECTS**

Uppdrag nr  
2224-004

Handläggare  
T. BONDE-HAN.

Granskad  
G. BOSTRÖM

Ort  
STOCKHOLM

Godkänd  
T. BONE-HANSEN

Datum  
2023-09-29

SL Godkänd  
AB Storstockholms Lokaltrafik

Datum

02 Komplettering GBO 2024-08-19  
01 Komplettering GBO 2024-05-22  
ANDRINGEN AVSER SIGN DATUM

**BYGGLOVSHANDLING**  
**SJÖTRAFIK, FÄRJETERMINAL**  
**SLUSSEN**  
**FASAD, SYD, NORR, ÖST & VÄST**  
**ARKITEKT**  
**FASADER**

Förvaltningsobjektnummer  
3850

Ritningsnummer  
A385002-400-3-00-0001

Format  
A1

Skala  
1:100

Blad  
Nästa bl

Rev  
02