

Ändring av PLANBESTÄMMELSER

Gränsbeteckningar

- Gräns för planområdet
- Fastighetsindelningsgräns

Upphäv d bestämmelse

Genom denna ändring upphävs följande bestämmelser enligt 4 kap 18 § plan- och bygglagen (fastighetsindelningsbestämmelser);

- tomtindelning, fastställd 1982-05-26, akt 0180-B24/1982, upphävs för Blodnävän 14, 38 och 39.
- Fastighetsplan, fastställd 1988-03-03, akt 0180-FP87093, upphävs i sin helhet.

Nya bestämmelser

Nya fastighetsindelningsbestämmelser ska gälla enligt följande:

Marksamfällighet s:A, utmärkt med punkterna: 329594, 329909, 529616, 329943, 329944, 329945, 329946, 329910, 329595
Fastighet C, D, E och F ska vardera ha andelen 25 %.

Fastighet A, utmärkt med punkterna: 320894, 101116, 329588, 329905, 329903, 329904

Fastighet B, utmärkt med punkterna: 329588, 329589, 329591, 329592, 329593, 329594, 329909, 529616, 329905

Fastighet C, utmärkt med punkterna: 329905, 529616, 329943, 329908, 329900, 329901, 329902, 329903

Fastighet D, utmärkt med punkterna: 329943, 329944, 329947, 329898, 329899, 329900, 329908

Fastighet E, utmärkt med punkterna: 329945, 329948, 329947, 329944

Fastighet F, utmärkt med punkterna: 329946, 329897, 329948, 329945

Administrativ bestämmelse

Genomförandetiden slutar 5 år efter det att planen har fått laga kraft.

UPPLYSNINGAR

Planen består av:
- plankarta med bestämmelser

Till planen hör:
- planbeskrivning

Planen är upprättad enligt plan- och bygglagen (PBL 2010:900).

GRANSKNINGSHANDLING

Ändring av detaljplan för fastigheten

Blodnävän 14 m.fl.

i stadsdelen Hässelby Villastad i Stockholm

Stockholms stadsbyggnadskontor
Planavdelningen
2024-08-27

Louise Heimler
planchef

Thomas Jansson
stadsplanerare

Godkänd av SBN
Antagen av
Laga kraft

ÄDp 2023-10309


GRUNDKARTA

- Kvarter enligt detaljplan,
Allmän plats-gräns
- Fastighetsgräns
(Kvarterstraktgräns, Traktgräns
Fastighetsområdesgräns)
- Fastighetsbeteckning
- Byggnad
- Väg/gångbanekant
- Strandlinjen

Koordinatsystem: Sweref 99 18 00 i plan
och RH2000 i höjd.
Upprättad av Stadsmättningsavdelningen
Aktualitetsdatum 2024-08-21

Ulrika Testorf
Kartingenjör

0 50m
Skala 1:500, utskriftsformat B3

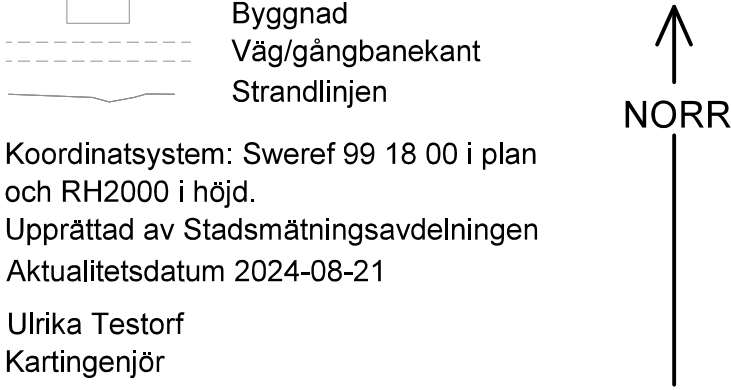

Koordinatlista

Punktnr.	N	E	Punktnr.	N	E	Punktnr.	N	E
101116	6583642,00	139115,60	329899	6583564,64	139093,32	329944	6583597,65	139114,21
320894	6583645,44	139112,65	329900	6583587,91	139087,22	329945	6583608,64	139133,34
329588	6583637,75	139121,41	329901	6583596,43	139084,99	329946	6583619,13	139151,60
329589	6583636,98	139122,46	329902	6583602,13	139082,99	329947	6583572,08	139126,42
329591	6583633,80	139128,65	329903	6583611,12	139078,60	329948	6583582,32	139145,90
329592	6583631,65	139135,26	329904	6583629,22	139069,76	529616	6583609,68	139126,31
329593	6583630,57	139142,13	329905	6583619,01	139109,69			
329594	6583630,40	139147,05	329908	6583599,78	139110,03			
329595	6583630,97	139151,33	329909	6583622,09	139146,73			
329897	6583592,10	139164,50	329910	6583620,54	139150,93			
329898	6583556,44	139096,67	329943	6583601,06	139112,13			