

FÖRKLARINGAR

MÅTT ANGES I MILLIMETER. NIVÅER ANGES I METER.


- +29.350 NIVÅ FÖR HORIZONTELL YTA
- 14° LUTNING
- BANDTÄCKNING

- BETECKNINGAR**
- SNR SNÖRASSKYDD
NR NOCKRÄCKE
HR HÄNGRÄNNA
S STUPRÖR
TL TAKLUCKA INKL. SKYDDSRÄCKE
VH VENTILATIONSHUV
RL RÖKLUCKA

AVVATTNING
KULÖRBESKRIVNING ENLIGT FASADRITNINGAR

| BLT | ÄNDRINGEN AVSER | DATUM | SID |
|-----------------------|--------------------------------|------------------------|-----|
| FASTIGHET | KV. ÅNN 7 | | |
| HUS | A | | |
| ADRESS | ÅRSTAVÄGEN 112 120 58 ÅRSTA | | |
| | | | |
| BYGGLOVSHANDLING | | | |
| NYBYGGNAD PLANER | | | |
| TAKPLAN, DEL 1(2) | | | |
| ANSVARIG N.LILJEBE | HANDLÄGGARE H.SANDKVIST | RISSAD AV P.WIKSTÉN | |
| DATUM 2024-08-15 | PROJEKTNUMMER 24014 | | |
| SKALA 1:100 | RITINGSNUMMER A-41-1-A1001 | REV. | |

TAKPLAN - DEL 1(2)
1 : 100 (A1)

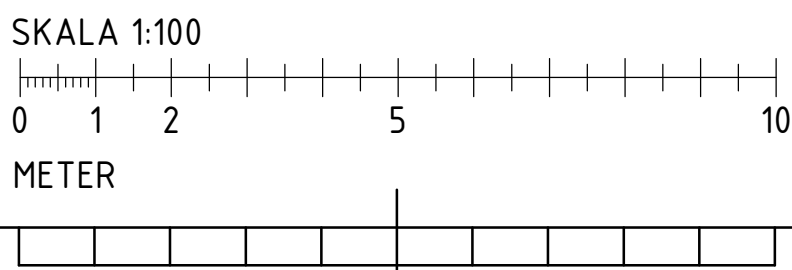

FÖRKLARINGAR

MÅTT ANGES I MILLIMETER. NIVÅER ANGES I METER.

+29.350 NIVÅ FÖR HORIZONTELL YTA

14° LUTNING


BANDTÄCKNING

BETECKNINGAR


SNR SNÖRASSKYDD
NR NOCKRÄCKE
HR HÄNGRÄNNA
S STUPRÖR MED UTKASTARE
S-A STUPRÖR MARKANSLUTET
TL TAKLUCKA INKL. SKYDDSRÄCKE
VH VENTILATIONSHUV
RL RÖKLUCKA

AVVÄTTNING

KULÖRBESKRIVNING ENLIGT FASADRITNINGAR

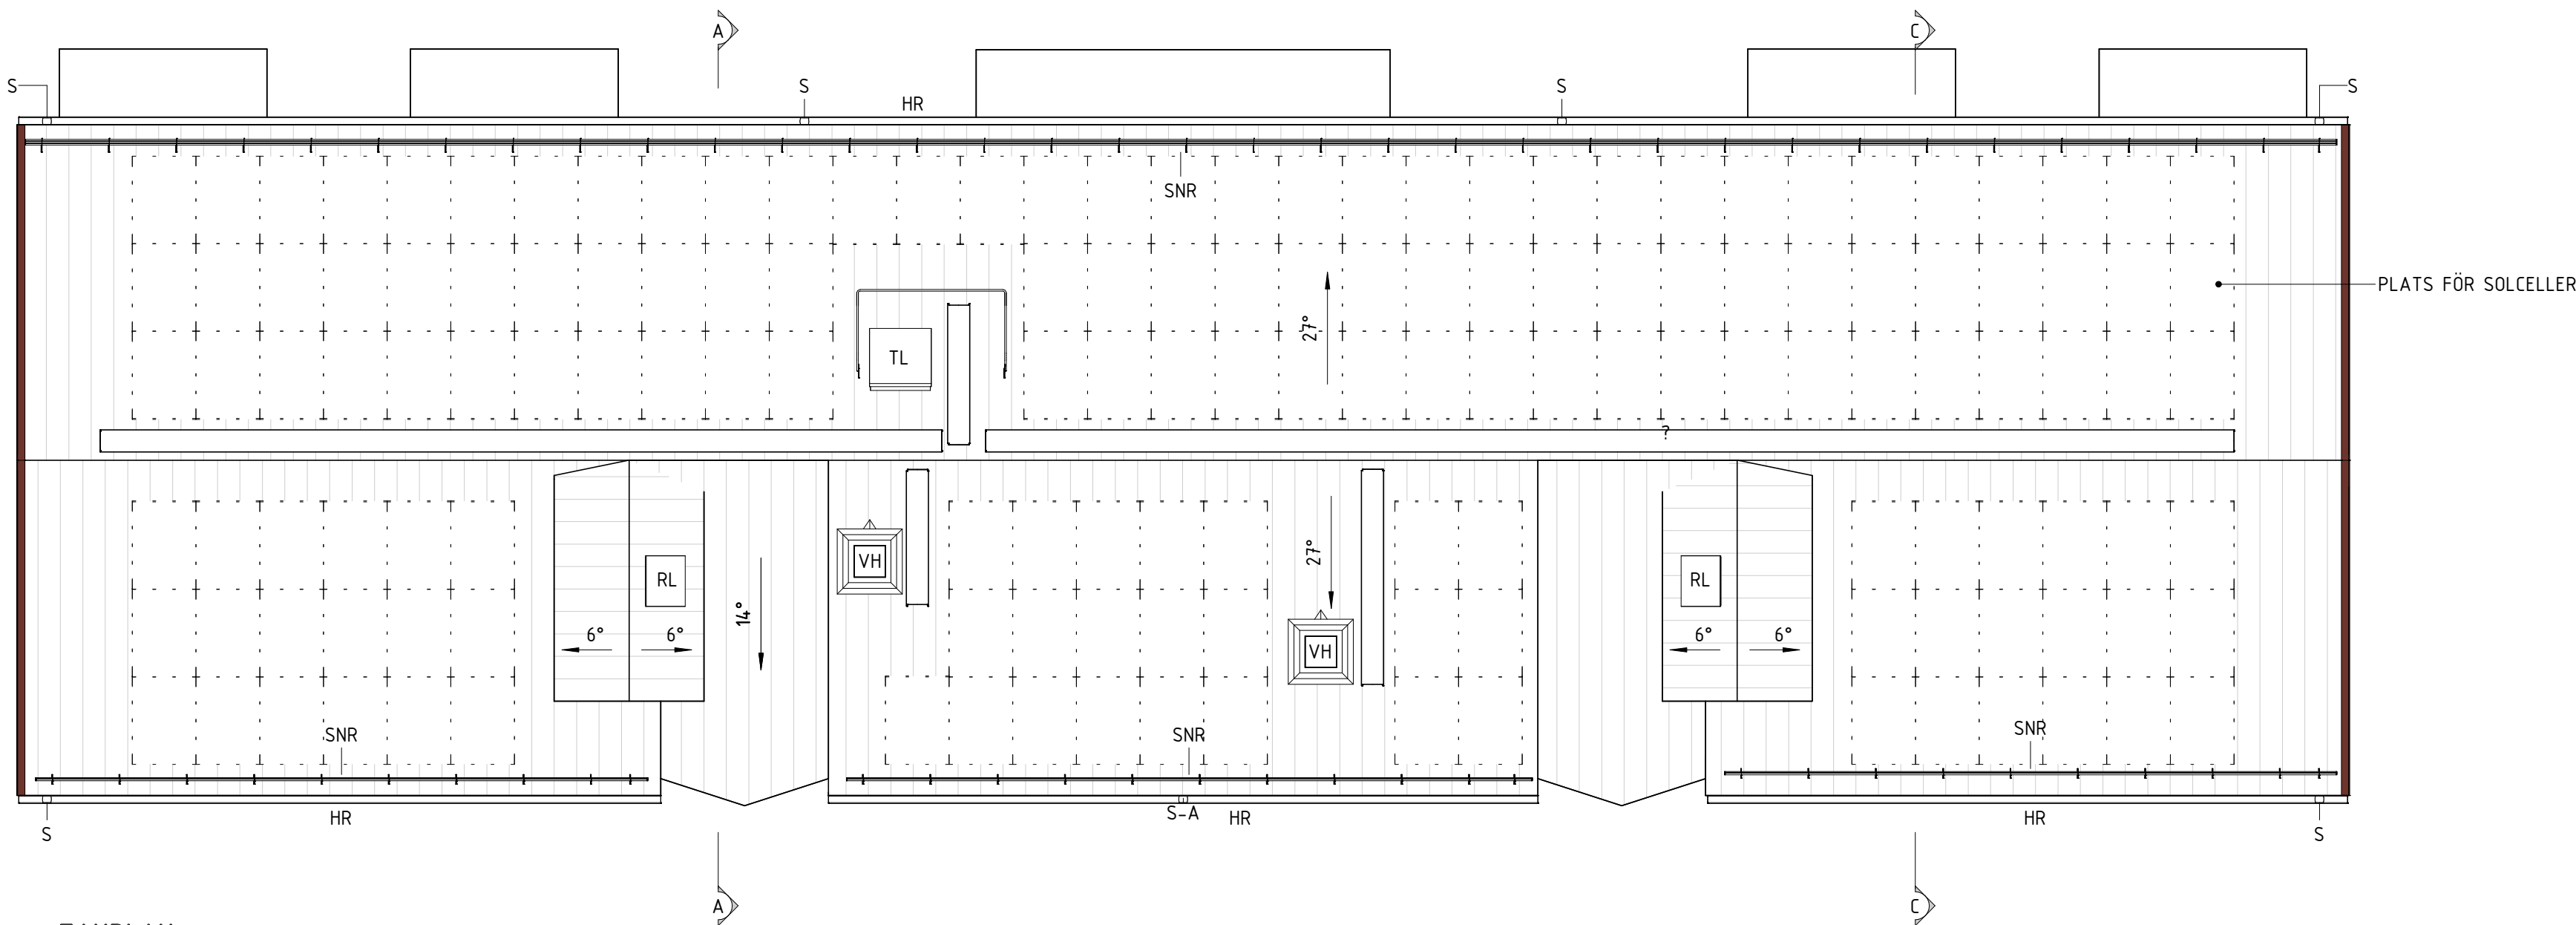

TAKPLAN
1 : 100 (A1)

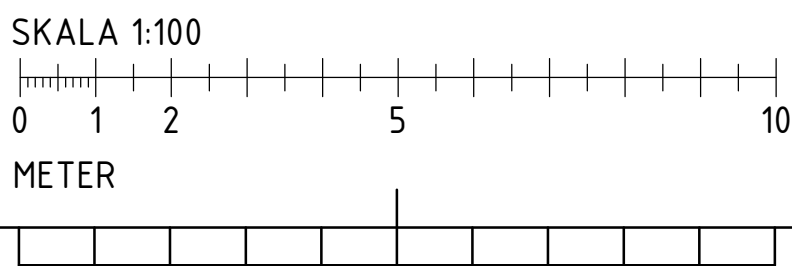

| | | | |
|---------------------------------------|----------------------------|------------------------|-----|
| BYTT | ÄNDRINGEN AVSE | DATUM | SID |
| FASTIGHET KV. ÅNN 7 | | | |
| HUS B | | | |
| ADRESS ÅRSTAVÄGEN 110, 12058 ÅRSTA | | | |
| | | | |
| BYGGLOVSHANDLING | | | |
| NY-, OM- ELLER TILLBYGGNAD | | | |
| TAKPLAN | | | |
| ANSVARIG N.LILJEBØ | HANDLÄGGARE H.SANDKVIST | RITAD AV M. NILSSON | |
| DATUM 2024-08-15 | PROJEKTNUMMER 24014 | RITINGSNUMMER REV. | |
| SKALA (A1) 1 : 100 | A-41-1-B1001 | | |

FÖRKLARINGAR

MÅTT ANGES I MILLIMETER. NIVÅER ANGES I METER.

+29.350 NIVÅ FÖR HORIZONTELL YTA

14° LUTNING


BANDTÄCKNING

BETECKNINGAR

SNR SNÖRASSKYDD
NR NOCKRÄCKE
HR HÄNGRÄNNA
S STUPRÖR MED UTKASTARE
S-A STUPRÖR MED MARKANSLUTNING
TL TAKLUCKA INKL. SKYDDSRÄCKE
VH VENTILATIONSHUV
RL RÖKLUCKA


AVVATTNING

KULÖRBESKRIVNING ENLIGT FASADRITNINGAR

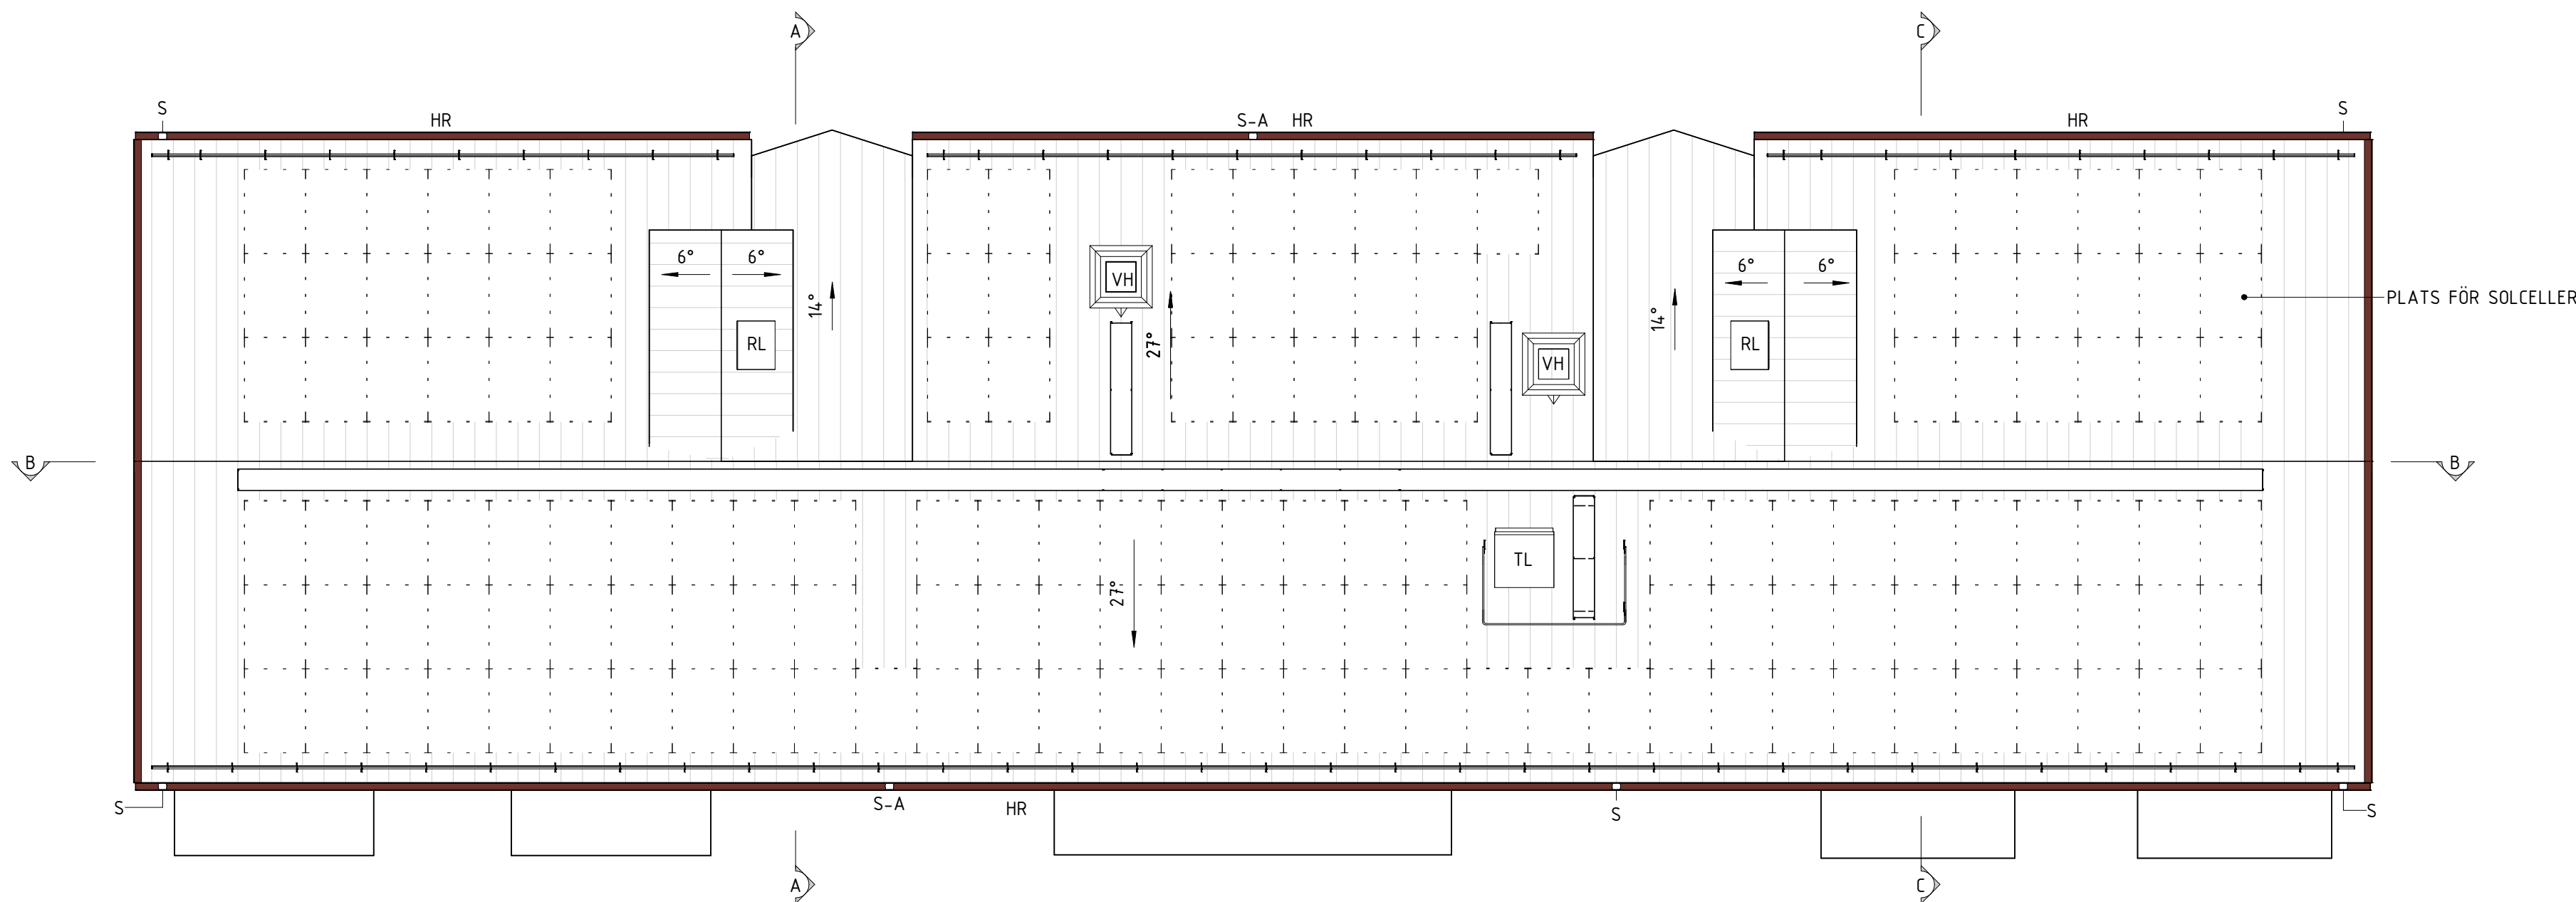

TAKPLAN
1 : 100 (A1)

SKALA 1:100

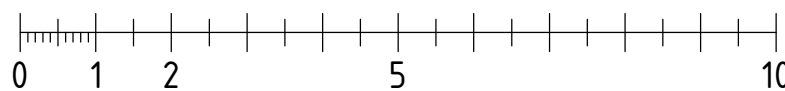

METER

| | | | |
|-----------------------------|------------------|-------|-----|
| BLATT | ÄNDRINGEN AVSEER | DATUM | SID |
| FASTIGHET | | | |
| KV. ÅNN 7 | | | |
| HUS | | | |
| C | | | |
| ADRESS | | | |
| ÅRSTAVÄGEN 110, 12058 ÅRSTA | | | |

| | | | | | |
|------------------|---------------|---------------|--|--|--|
| BYGGLOVSHANDLING | | | | | |
| TAKPLAN | | | | | |
| ANSVARIG | HANDLÄGGARE | RITAD AV | | | |
| N.LILJEBE | H.SANDKVIST | M. NILSSON | | | |
| DATUM | PROJEKTNUMMER | RITINGSNUMMER | | | |
| 2024-08-15 | 24014 | REV. | | | |
| SKALA (A1) | A-41-1-C1001 | | | | |
| 1 : 100 | | | | | |