

## FÖRKLARINGAR

SAMTLIGA MÅTT I MILLIMETER

/// GLASNING

## FÖRESKRIFTER

**YTTERDÖRR**  
TILLV. DIPLOMAT  
MODELL FUNKIS GLAS (10x21)  
KULÖR NCS S 0502-Y  
FODER OCH UTV. SMYG AV TRÄ 22x145, VITMÅLAD.


**FÖNSTER**  
TILLV. ELITFÖNSTER  
MODELL MF DUO (9x11)  
KULÖR NCS S 0502-Y  
DRÖPPBLECK AV LACKERAD PLÅT, KULÖR LIKA FÖNSTER.

**TEGEL**  
NYTT TEGEL I LIKANDE FORMAT OCH FÄRG SOM BEFINTLIGT TEGEL I DEN MÅN DET ÄR MÖJLIGT.


## HÄNVISNINGAR

SITUATIONSPLAN  
PLAN- OCH FASADRITNING


A-01-1-001  
A-40-0-001

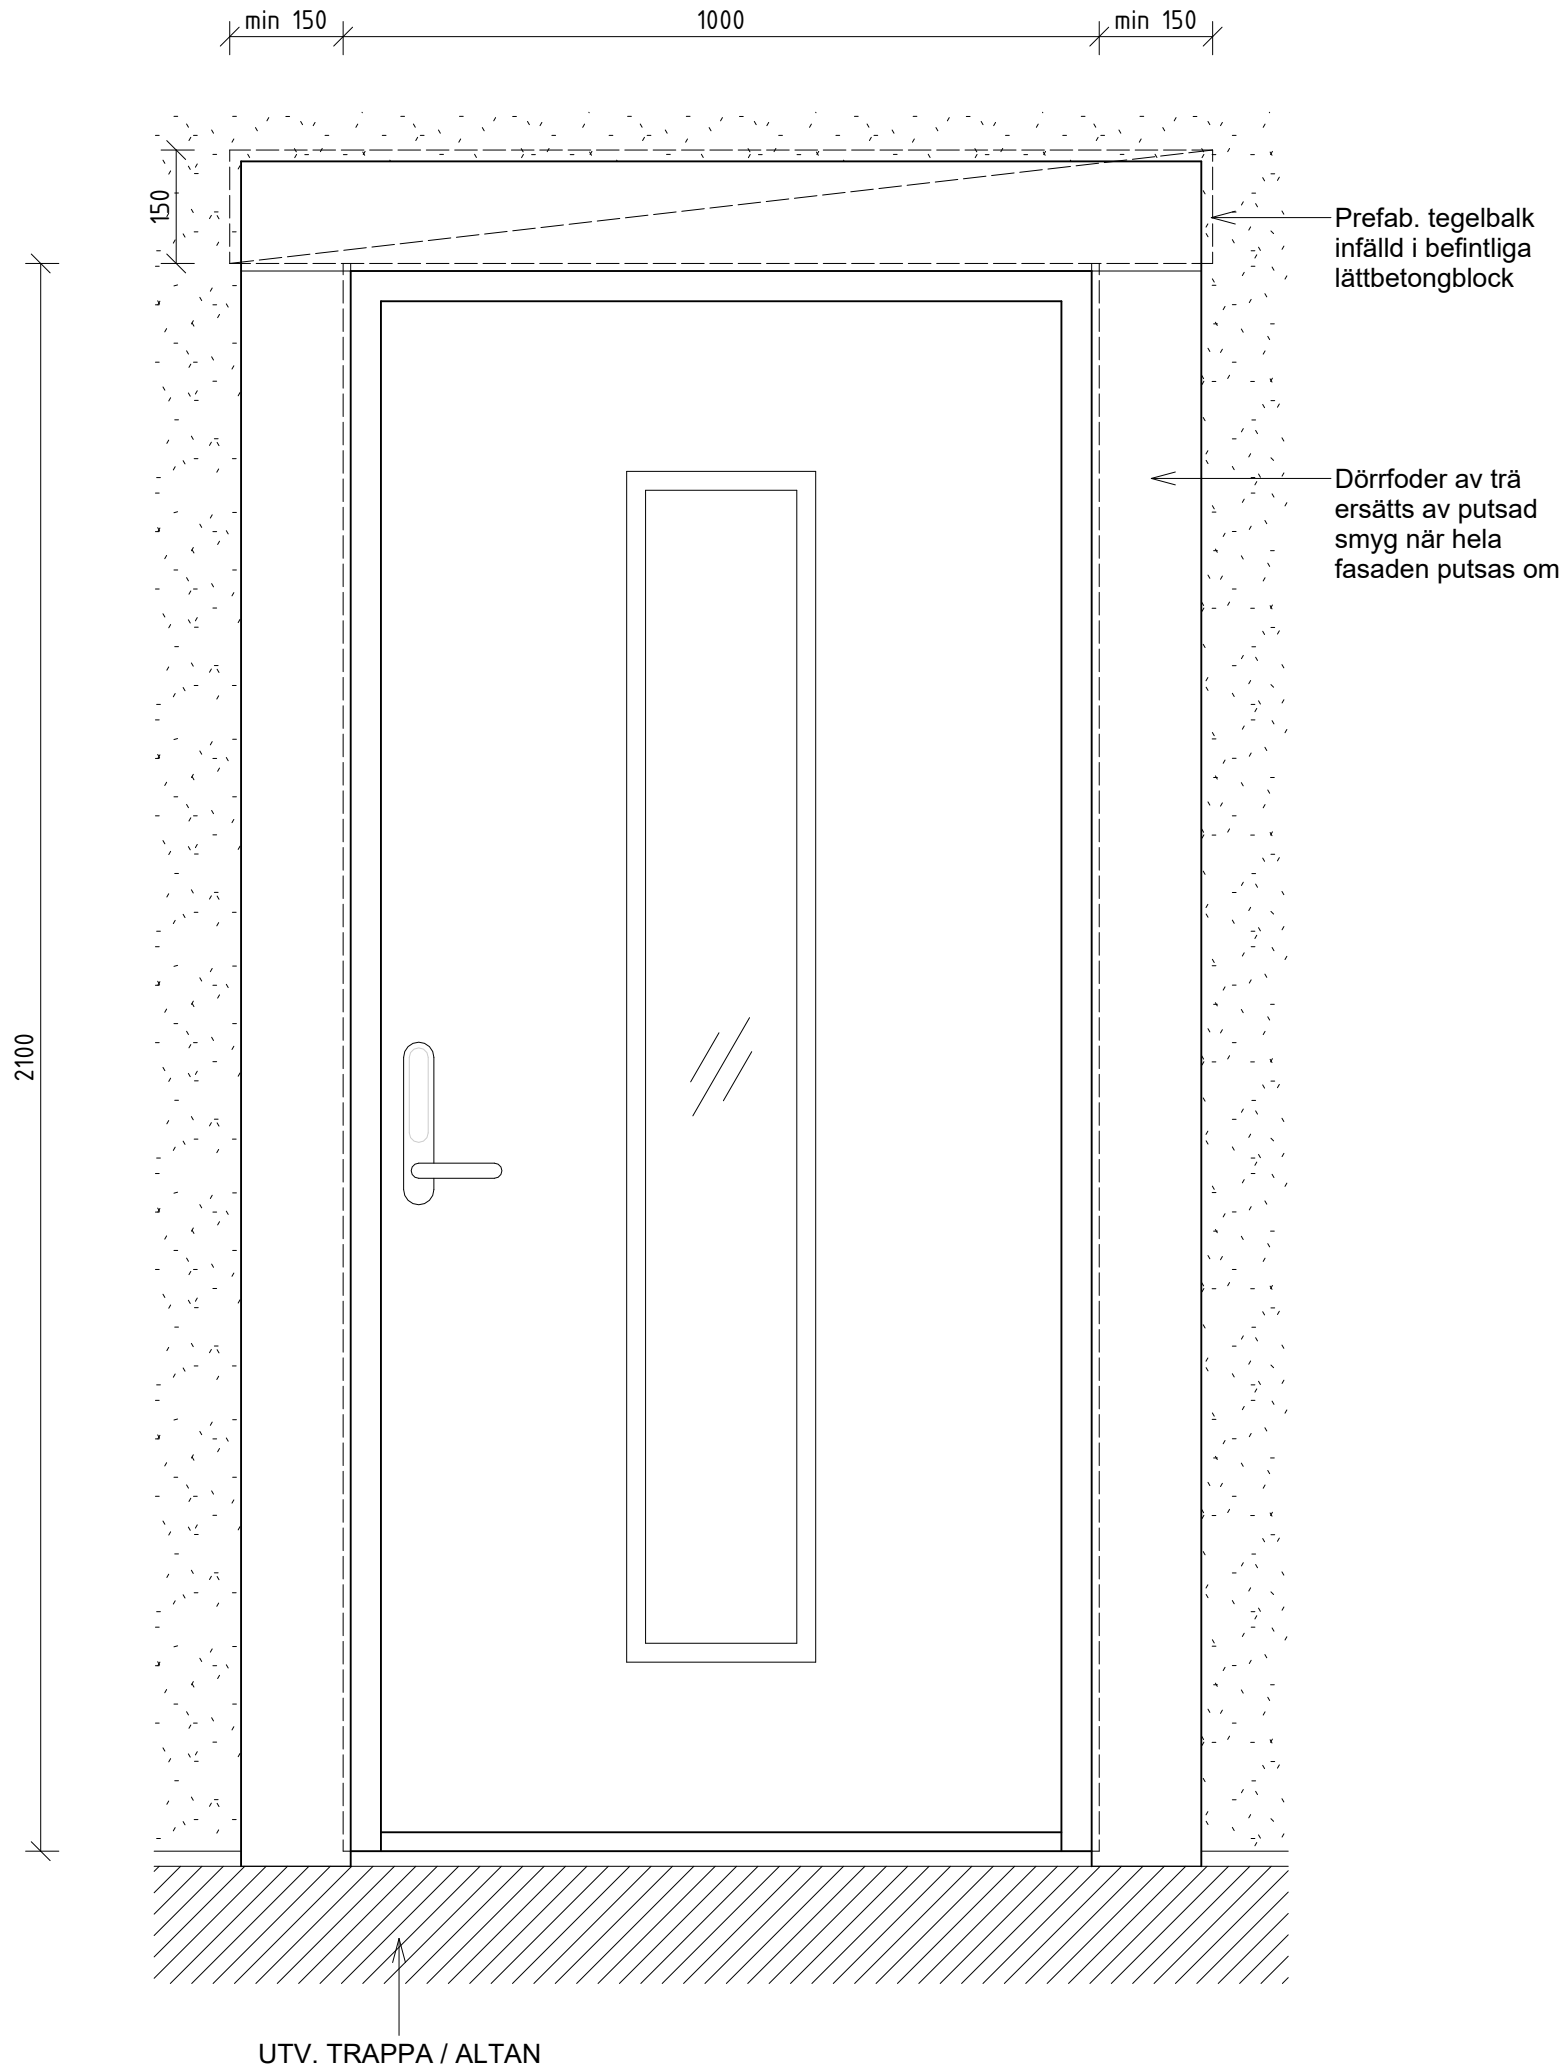

**NY YTTERDÖRR I FASAD MOT SÖDER**

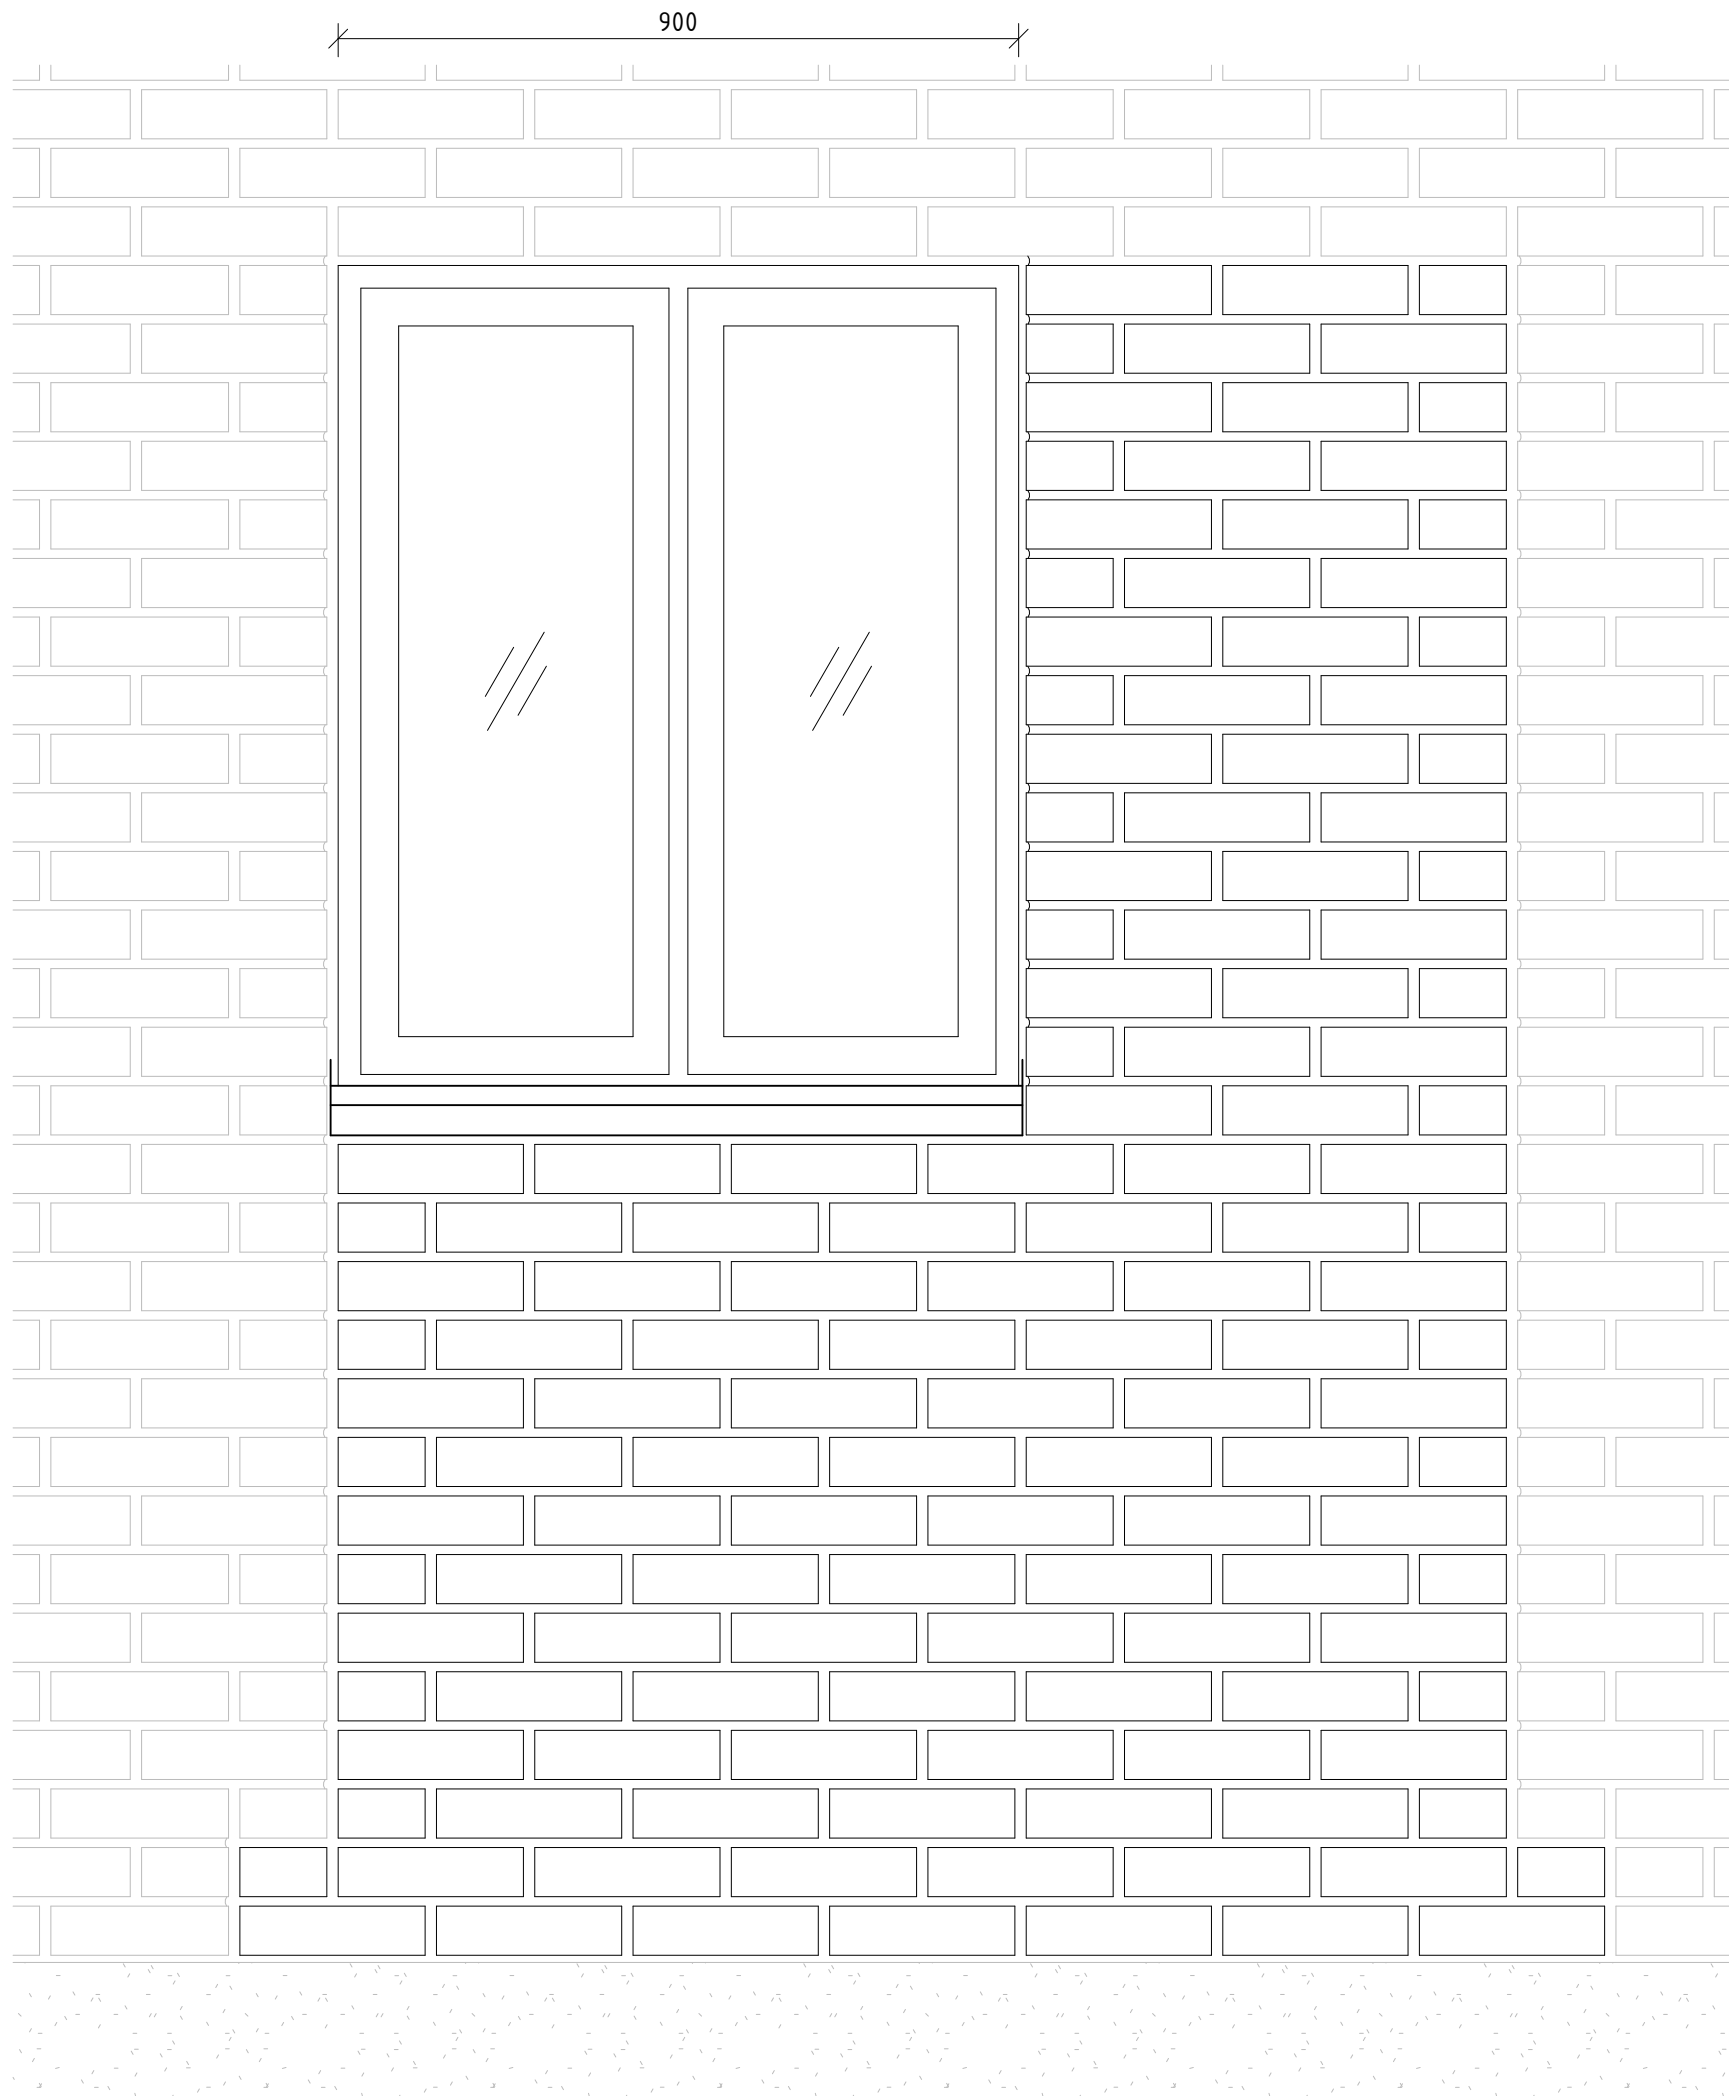

**NYTT FÖNSTER OCH IGENSÄTTNING AV FASADPARTI MOT NORR**

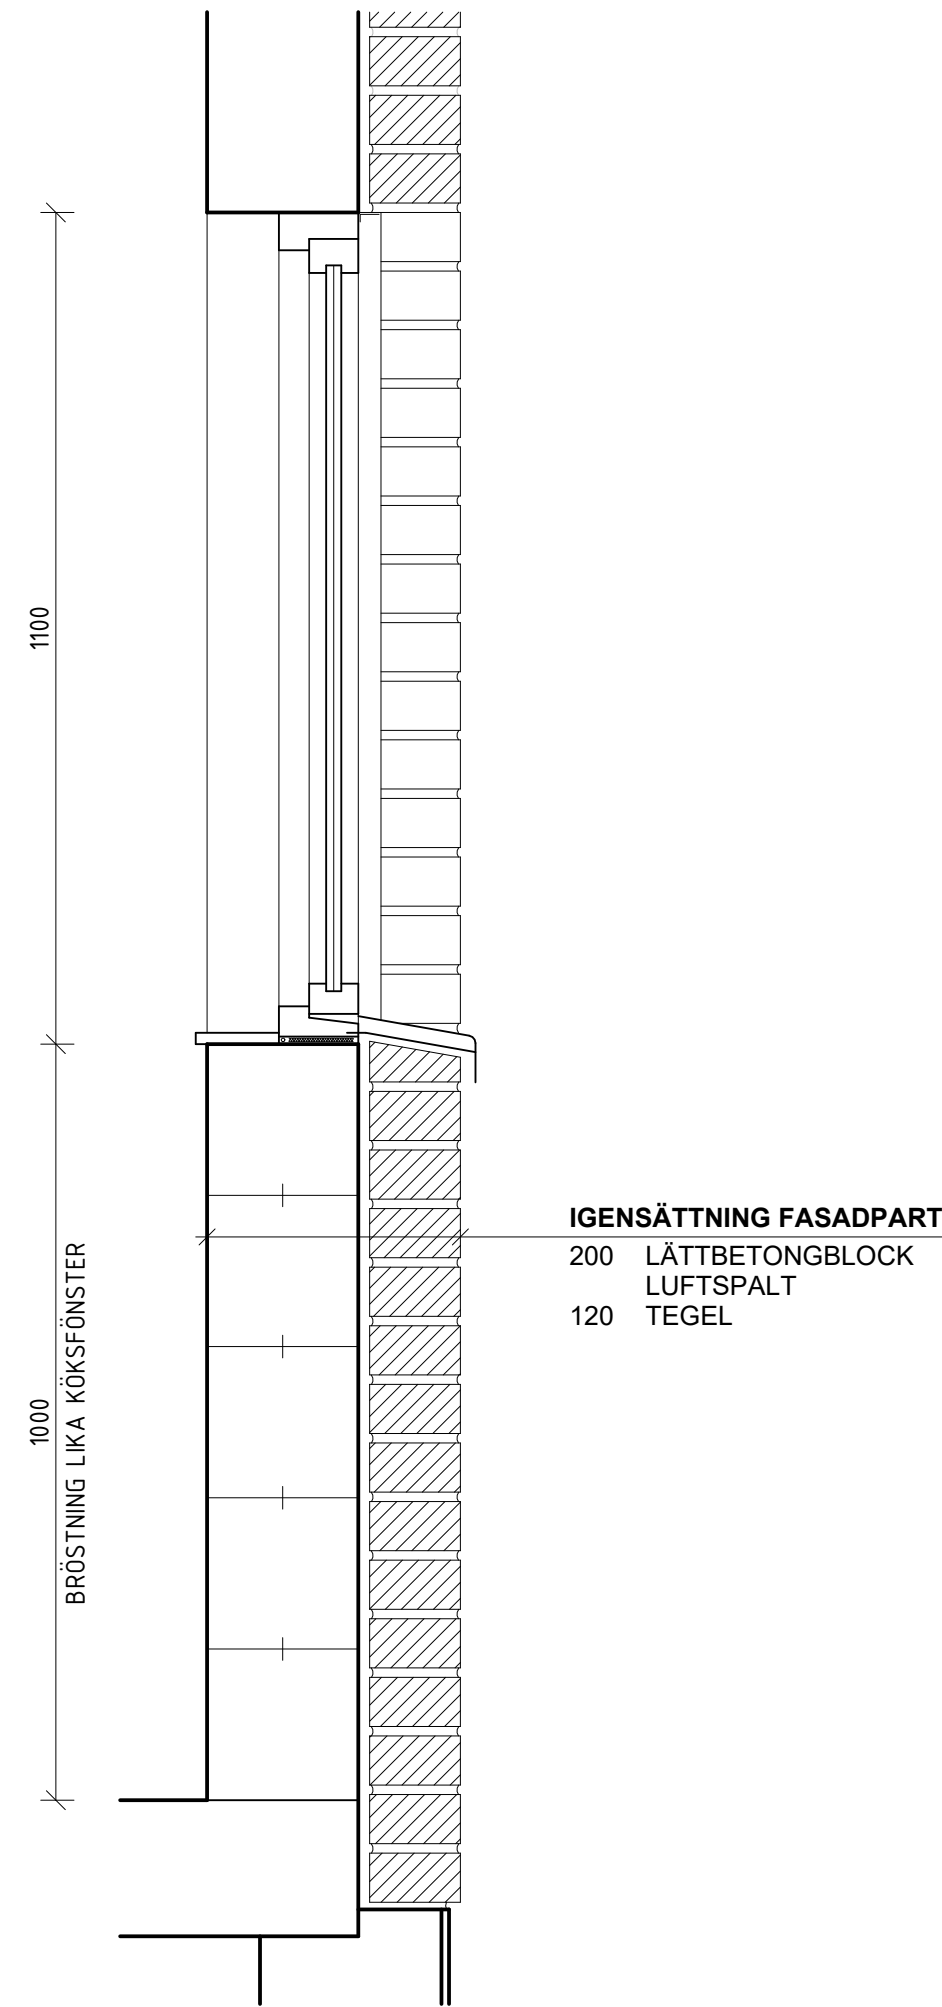

**IGENSÄTTNING FASADPARTI**  
200 LÄTTBETONGBLOCK  
LUFTSPALT  
120 TEGEL

0 0,1 0,5 1m

|                            |                 |            |      |               |                  |
|----------------------------|-----------------|------------|------|---------------|------------------|
| BET                        | ÄNDRINGEN ÅRSER | DATUM      | SIGN | STATUS        |                  |
| PRELIMINÄR                 |                 |            |      |               |                  |
| BYGGLOVSHANDLING           |                 |            |      |               | HANDLING         |
| 2024-08-28                 | ÄNDRING         |            |      |               |                  |
| KV. BRUDFÖLJET 24          |                 |            |      |               | PROJEKT          |
| ANSÖKAN OM ÄNDRING I FASAD |                 |            |      |               |                  |
|                            |                 |            |      |               |                  |
| F. WESTMAN                 | 070-7546688     |            |      | ANSVARIG PART |                  |
| F. WESTMAN                 | KONTAKTPERSON   | F. WESTMAN |      | SKAPAD AV     |                  |
| F. WESTMAN                 | GODKÄND AV      |            |      |               |                  |
| 6. Detaljer                |                 |            |      |               | RITNINGSKATEGORI |
| DETALJRITNING              |                 |            |      | INNEHÅLL      | FORMAT           |
|                            |                 |            |      | A1            | SKALA            |
|                            |                 |            |      | 1 : 1         | BET              |
| A-42-6-001                 |                 |            |      |               | NUMMER           |