



BOTTENVÅNING

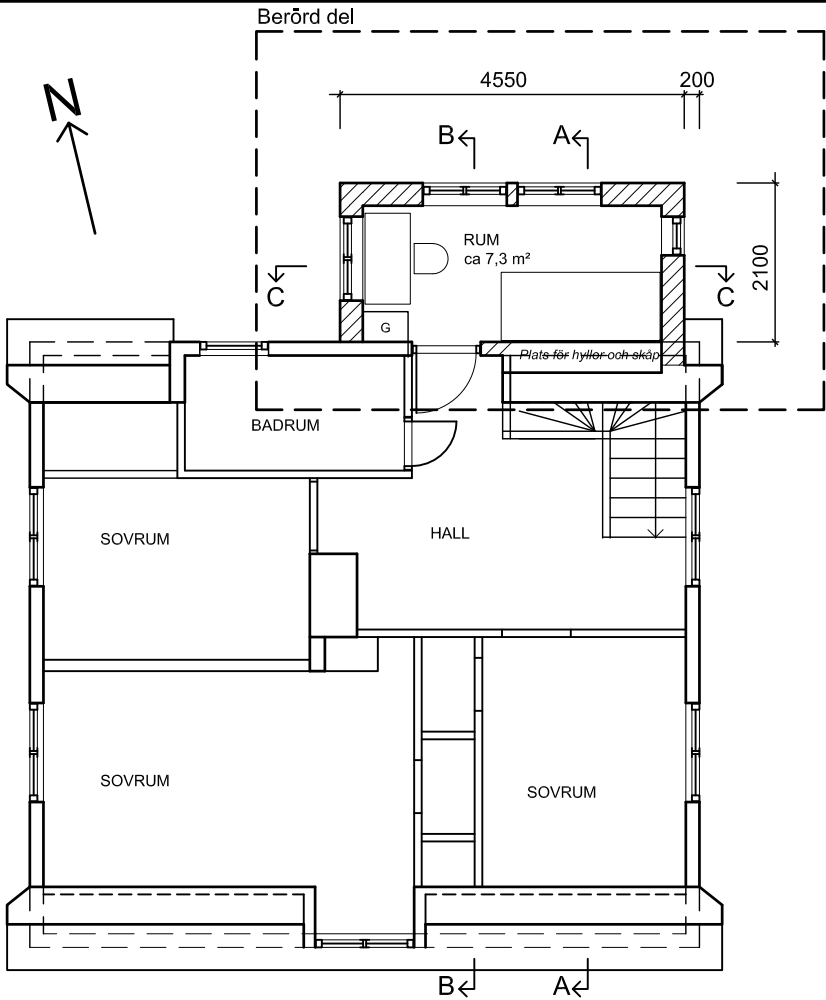

ÖVERVÅNING

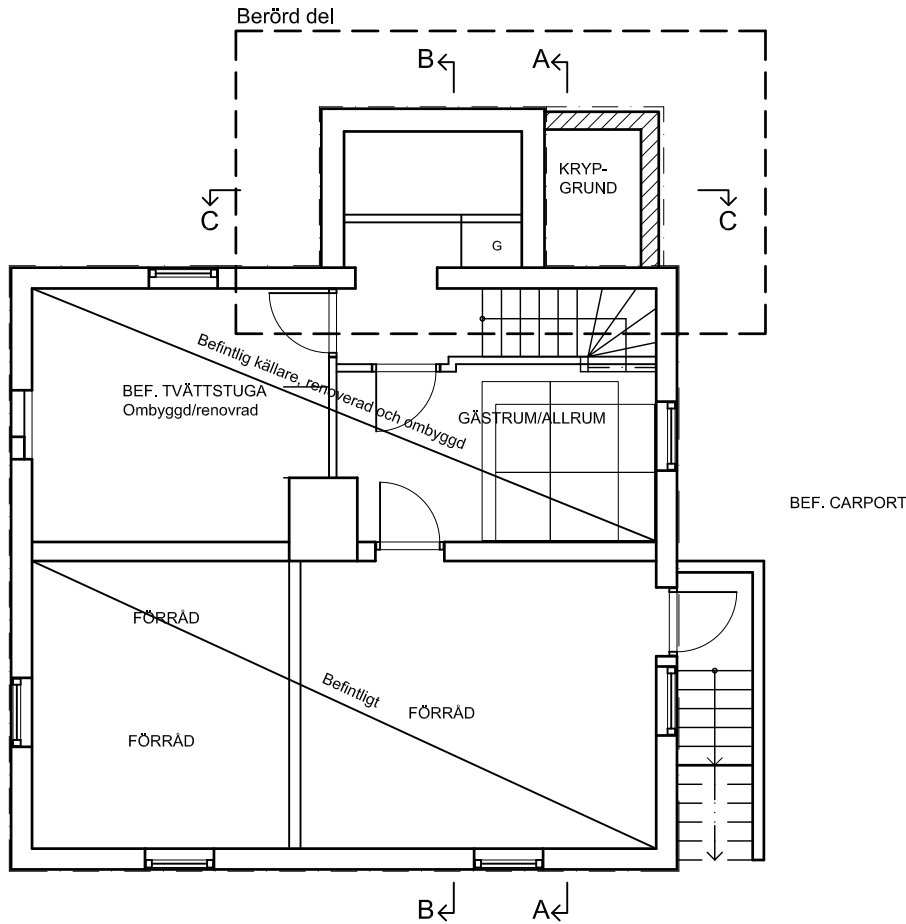

KÄLLARVÅNING

BEF. CARPORT

Arearedovisning:	
Tillkommande byggnadsarea (BYA):	= 3,3 m² BYA
Tillkommande bruttoarea (BTA)	bottenvåning 3,3
	övertvåning 9,6
	Summa 12,9 m² BTA

FÖRKLARINGAR

 Tillkommande byggnadsdel

Mått i millimeter

HÄNVISNINGAR


Sektioner se ritn A02
Fasader se ritn A03

BYGGLOVSRITNING

Gunilla Wirén Arkitektbyrå

.....
Gillsätragränd 72, 127 30 Skärholmen
tel/fax 08-88 13 28, mobil 070-665 81 66

Villa Westerholm, Bägerstavägen 42, Enskede
Andelen 6, Enskede Gård, Stockholm
TILLBYGGNAD AV ENBOSTADSHUS
PLANER

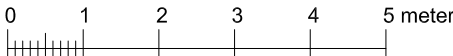

2024-05-31

SKALA 1:100

A01

REV
.