




FASAD MOT ÖSTER

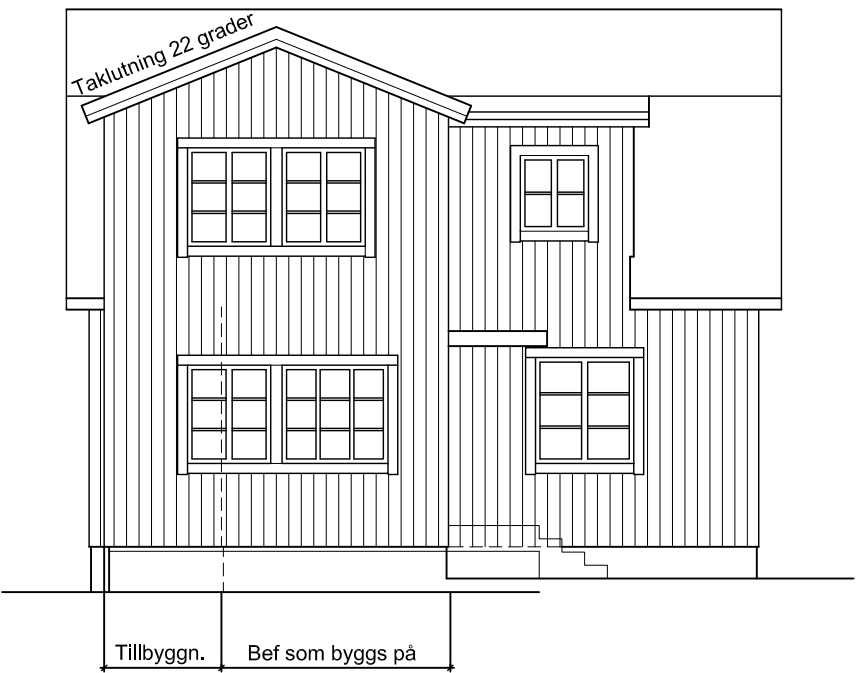

FASAD MOT NORR

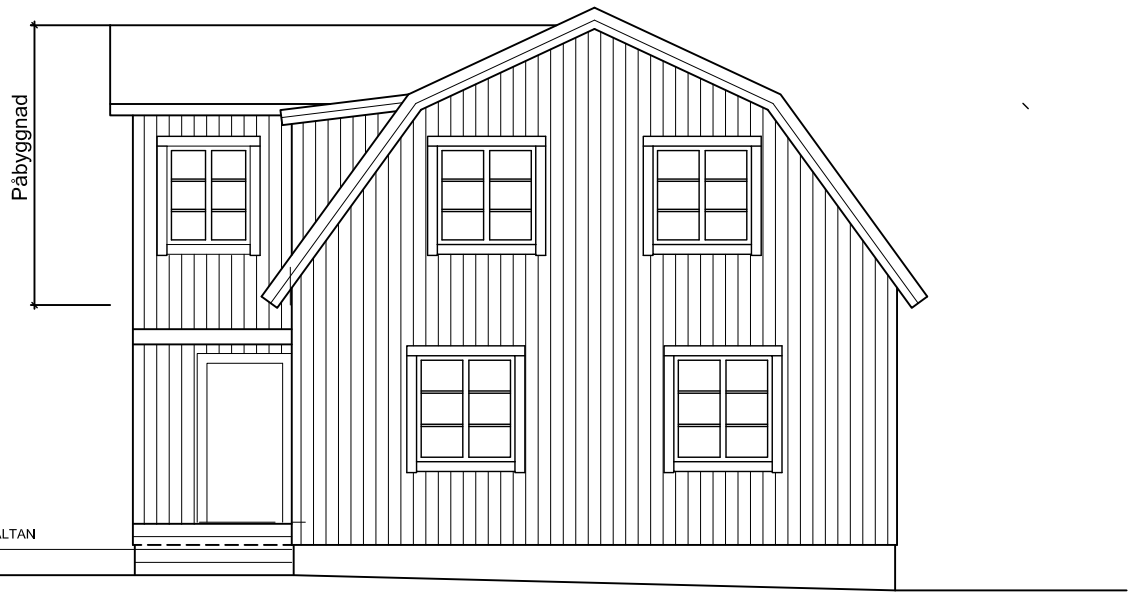

FASAD MOT VÄSTER

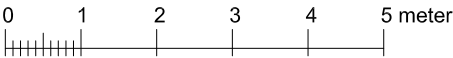

BYGGLOVSRITNING

**Gunilla Wirén Arkitektbyrå**  
.....  
Gillsätragränd 72, 127 30 Skärholmen  
tel/fax 08-88 13 28, mobil 070-665 81 66

Villa Westerholm, Bägerstavägen 42, Enskede  
**Andelen 6, Enskede Gård, Stockholm**  
TILLBYGGNAD AV ENBOSTADSHUS  
FASADER

2021-05-31

SKALA 1:100

**A03**

REV

.