




SEKTION A-A

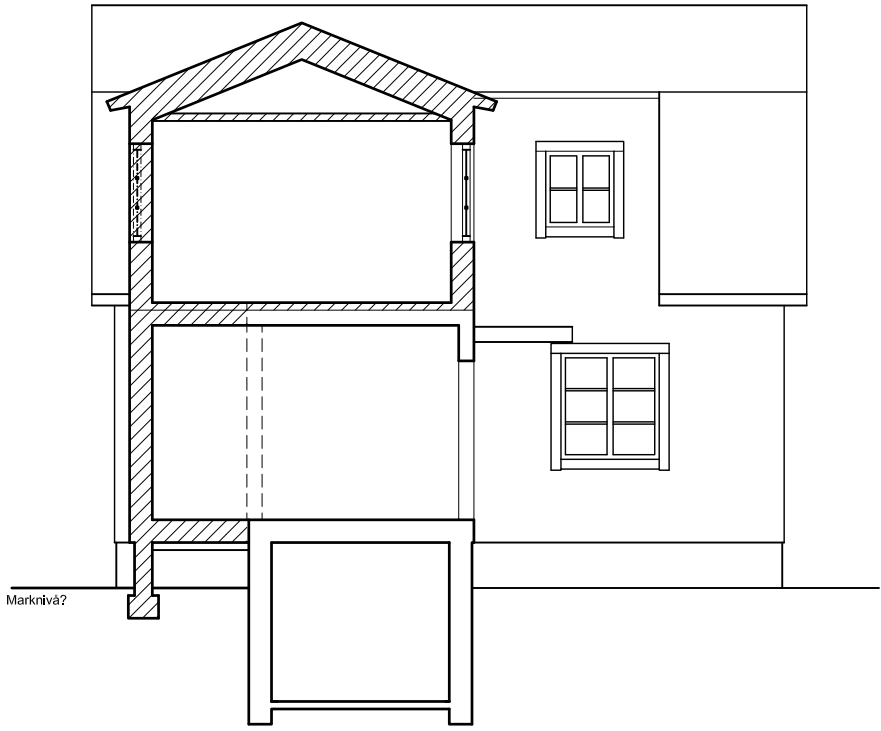

SEKTION C - C

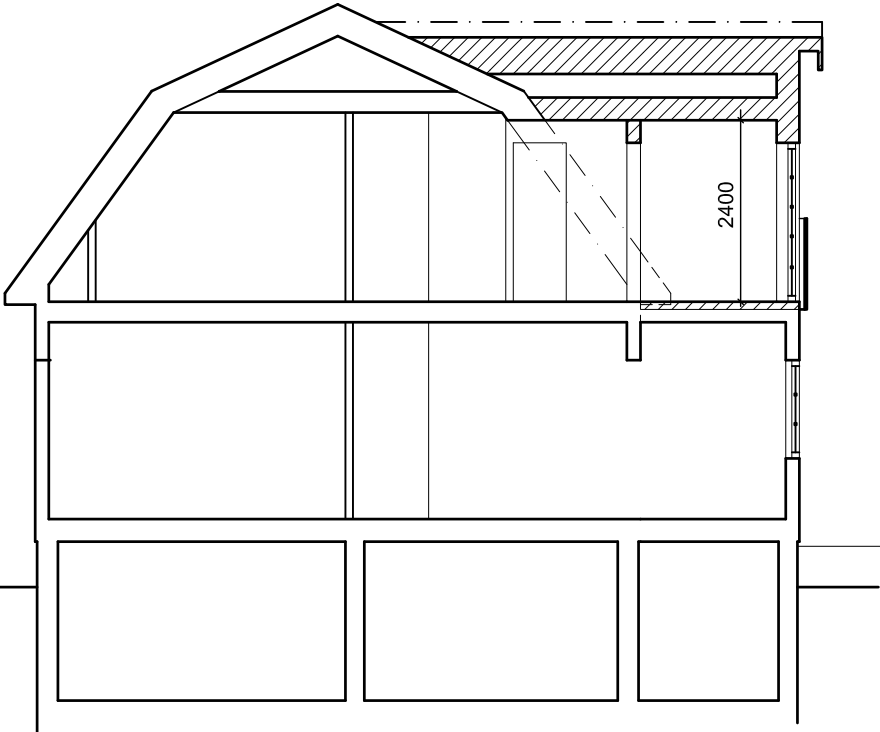

SEKTION B - B

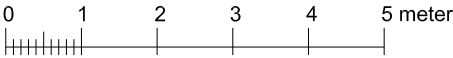

BYGGLOVSRITNING

Gunilla Wirén Arkitektbyrå
.....
Gillsätragränd 72, 127 30 Skärholmen
tel/fax 08-88 13 28, mobil 070-665 81 66

Villa Westerholm, Bägerstavägen 42, Enskede
Andelen 6, Enskede Gård, Stockholm
TILLBYGGNAD AV ENBOSTADSHUS
SEKTIONER

2024-05-31

SKALA 1:100

A02

REV
.