



LIKA BEFINTLIGT, INGEN ÅTGÄRD I FASAD
ELLER PLANLÖSNING (UTFÖRANDE ENL
BEVILJAT BYGGLOV, DNR 2012-06548-575)
VID EVENTUELL BEDÖMNING ATT ÄNDRAD
ANVÄNDNING TILL BOKAL INTE KAN
ACCEPTERAS ÄR DET FULLT MÖJLIGT ATT
HÖJA GOLVNIVÅ MED 30 CM OVAN GATUNIVÅ

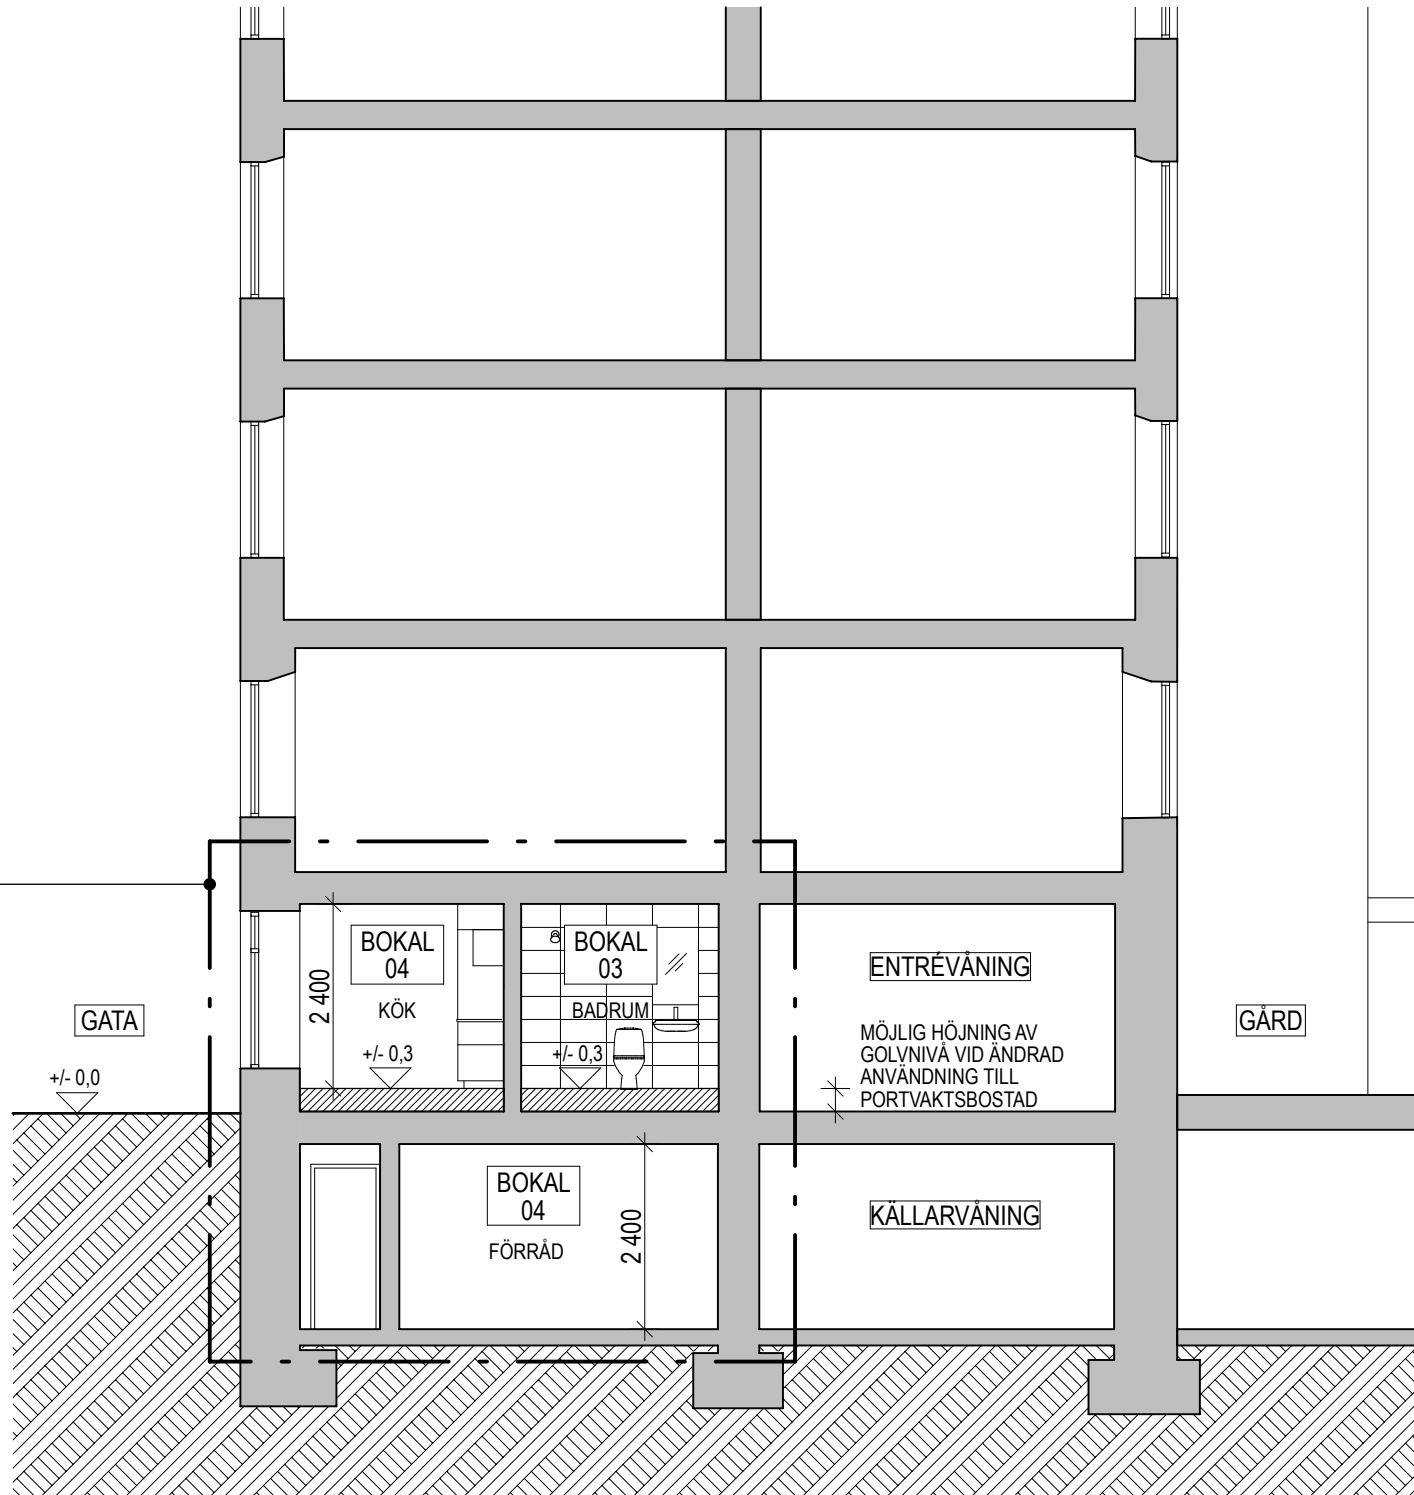

SEKTION A-A
SKALA 1:100 (A3)

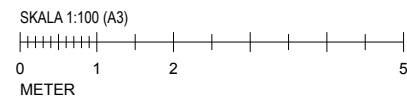

FÖRKLARINGAR

Samtliga mått anges i mm.
Plushöjder i m. Avser färdig yta där ej annat
anges.

- BYGGLOVETS OMFATTNING
- BEFINTLIG BYGGNADSEDEL
- RIVEN BYGGNADSEDEL
- NY BYGGNADSEDEL

FÖRESKRIFTER

Se ritning A-40.1-101

HÄNVISNINGAR

Se ritning A-40.1-101

B		RUMSFUNKTION KÄLLARE	2024-05-16	TB
A		REVIDERING BYGGLOV	2024-03-15	TB
BET	ANT	ÄNDRING AV/SE	DATUM	Sign.

BYGGLOVSHANDLING

KV MUNIN 4

Codesign

UPPDRAG NR	RITAD AV	HANDLAGGARE
541	TB	TB
DATUM	ANSVARIG	
2023-11-24	CODESIGN	

ÄNDRAD ANVÄNDNING FRÅN
LOKAL TILL BOKAL ALTERNATIVT PORTVAKTSBOSTAD
MUNIN 4

SKALA A3 1:100	NUMMER A-40.2-101	BET B
-------------------	----------------------	----------