


SKALA 1:200

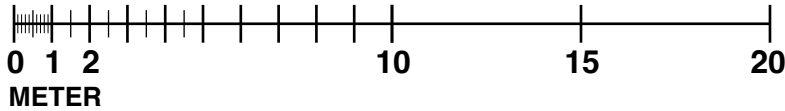

FÖRKLARING

PLACERING AV INDRAGNA VINDSFÖNSTER MOT SCHEELEGATAN

I samband med vindsrenovering / inredning av vinden tas nya takfönster upp mot väster i två etage.

Takets ursprungliga form påverkas inte av utstickande element / takkupor.

Aktuell gatubild visar att det inte går att se taket från Scheelegatan gatuplan.

BYGGLOVSRITNING

01	REVIDERING xx xx xx	1.0	CDN
BET	ANT	ÄNDRINGEN AVSER	VERSION
			SIGN

PLACERING TAKFÖNSTER; FASAD MOT GATAN

Norenberg Arkitekt AB  
Banergatan 83  
11553 Stockholm

UPPDRAG NR 2024-07-20	RITAD AV CD Norenberg	HANDLÄGGARE
DATUM 2024-08-12	ANSVARIG TBD	

FST Pagen 5  
SCHEELEGATAN 26  
Byggherre BRP Pagen 5

SKALA 1:200(A3)	NUMMER A-2402-001	BET A
--------------------	----------------------	----------