




FASAD MOT GÅRD SYDOST

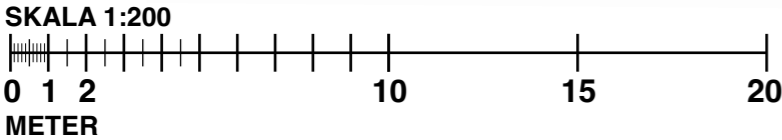

FÖRKLARING

PLACERING AV INDRAGNA ALTAN GÅRDSHUS MOT GÅRD /SYDOST

I samband med vindsrenovering / inredning av vinden tas nya altaner upp mot och vindsfönster SV , SO och NO markerade med ändringsmoln.

Takets ursprungliga form påverkas inte av utstickande element / takkupor.

BYGGLOVSRITNING

02	REVIDERING 00-00-00	v 1.0	CDN
BET	ANT	ÄNDRINGEN AVSER	VERSION

PLACERING ALTANER VINDSFÖNSTER

Norenberg Arkitekt AB Banergatan 83 11553 Stockholm		
UPPDRAG NR 2024-07-15	RITAD AV CD Norenberg	HANDLÄGGARE

DATUM 2024-08-14	ANSVARIG TBD
---------------------	-----------------

FST Pagen 5 SCHEELEGATAN 26 Byggherre BRP Pagen 5		
---	--	--

SKALA 1:200(A3)	NUMMER A-2402-003	BET A
--------------------	----------------------	----------