


FASAD MOT GÅRD NORDOST

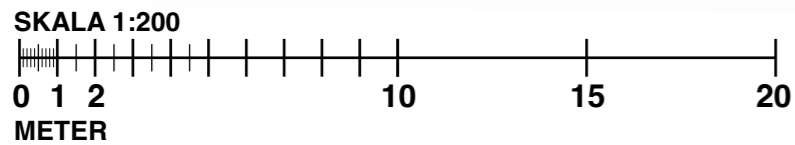

FÖRKLARING

PLACERING AV INDRAGNA ALTAN GÅRDSHUS MOT GÅRD /NORDOST

I samband med vindsrenovering / inredning av vinden tas nya altaner upp mot och vindsfönster SV , SO och NO markerade med ändringsmoln.

Takets ursprungliga form påverkas inte av utstickande element / takkupor.

BYGGLOVSRITNING

03	REVIDERING 00-00-00	v 1.0	CDN
BET	ANT	ÄNDRINGEN AVSER	VERSION
			SIGN

PLACERING ALTANER VINDSFÖNSTER

Norenberg Arkitekt AB
Banergatan 83
11553 Stockholm

UPPDRAG NR 2024-07-15	RITAD AV CD Norenberg	HANDLÄGGARE
DATUM 2024-08-14	ANSVARIG TBD	

FST Pagen 5
SCHEELEGATAN 26
Byggherre BRP Pagen 5

SKALA 1:200(A3)	NUMMER A-2402-004	BET A
--------------------	----------------------	----------