




GÅRD SHUS

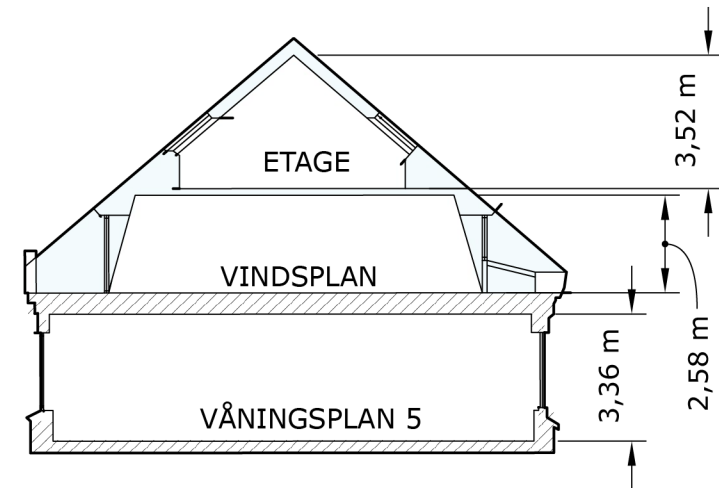


SNITT B-B

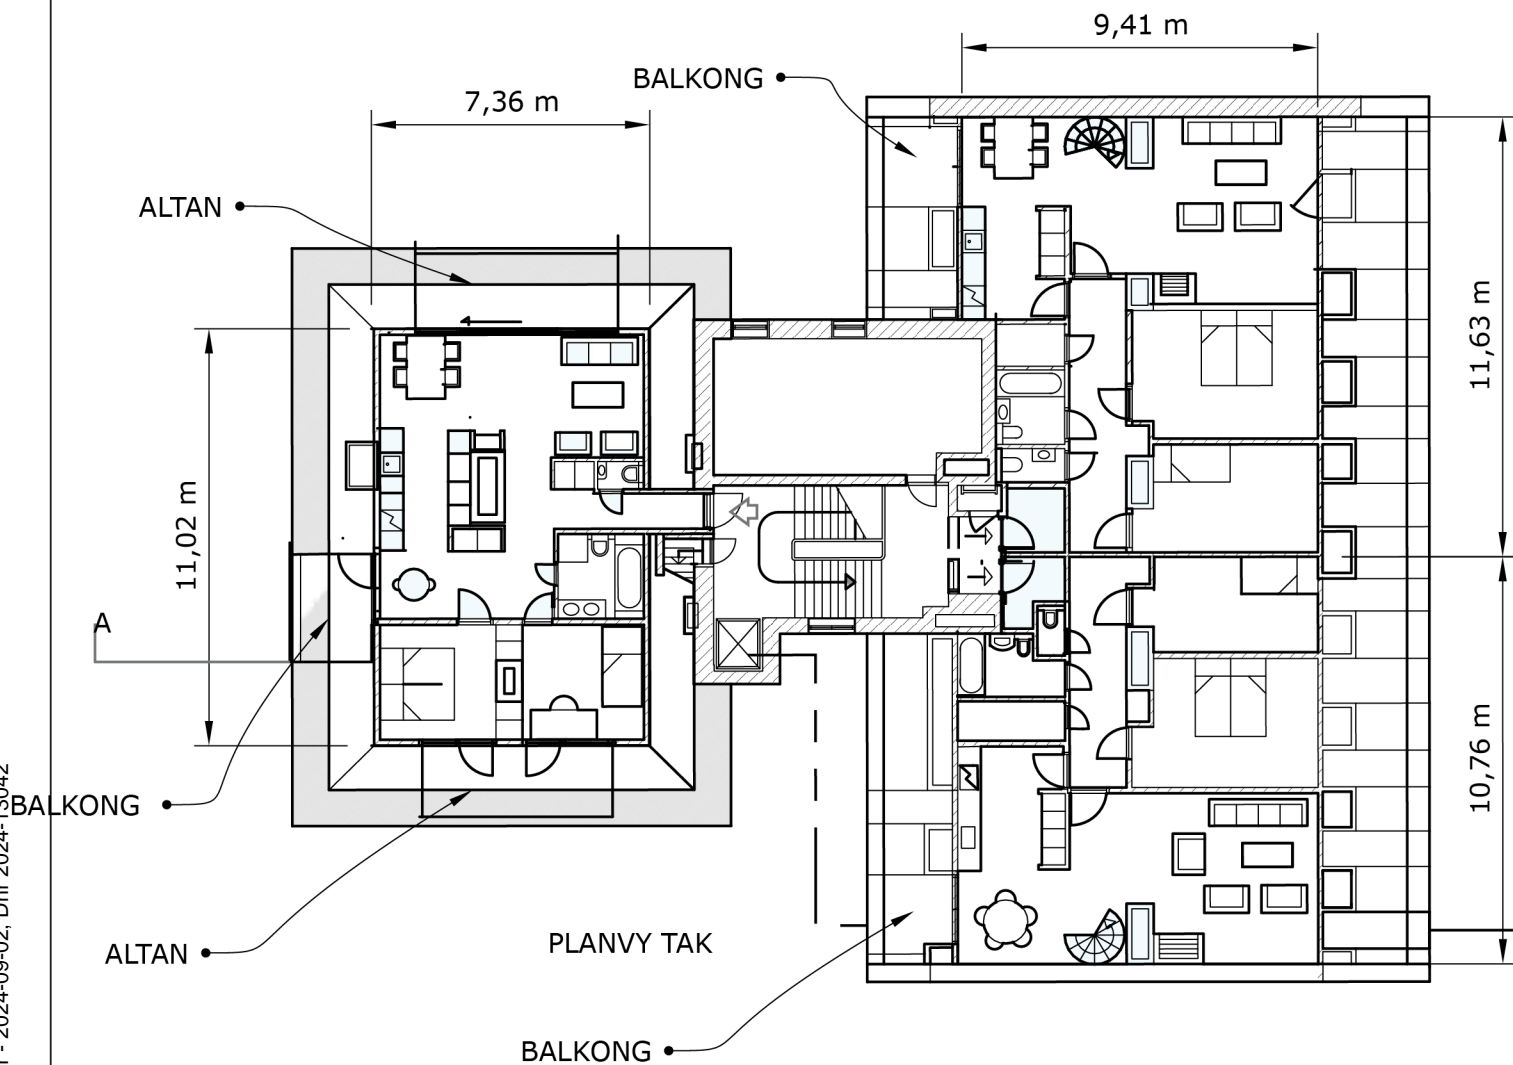

SKALA 1:200

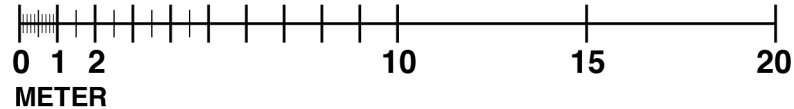

SCHEELEGATAN 26

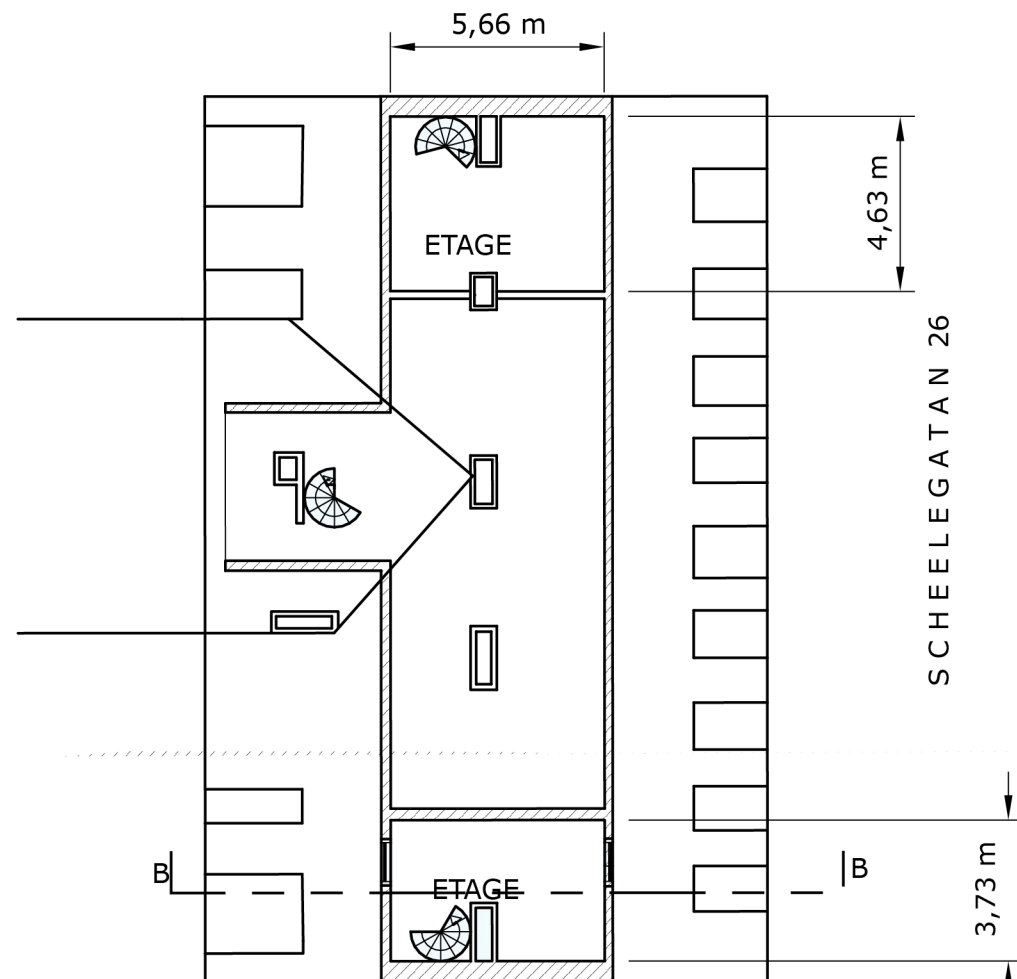

SCHEELEGATAN 26

FÖRKLARING  
ÖVERSIKTLIG PLANLÖSNING TILL VINDAR GATUBYGGNAD OCH  
GÅRDSBYGGNAD  
GATUBYGGNADENS VIND TILLÅTER ATT TVÅ LÄGENHETER INREDS OM  
VARDERA CA 109 M2 RESPEKTIVE 102 M2 BOA I VÅNINGSPLANET SAMT  
ETAGE OM CA 26 RESPEKTIVE 22 M2 VARDERA , SAMMALAGT CA 135 M2 RESP  
124 M2 BOA, ALTANER EJ INRÄNADE.  
GÅRD SHUSETS VIND TILLÅTER EN LÄGENHET OM CA 77 M2, ALTANER EJ  
INRÄNADE.  
HISS FINNS TILL VÅNINGSPLAN GATUHUUS OCH KAN ANORDNAS VIA  
TRAPPHISS TILL GATUHUSETS VINDSPLAN.  
Takets ursprungliga form påverkas inte av utstickande element / takkupor.

BYGGLOVSRITNING

05	REVIDERING 00-00-00	v 1.0	CDN
BET	ÄNDRINGEN AVSER	VERSION	SIGN

PLANLÖSNING VINDAR ÖVERSIKT

Norenberg Arkitekt AB  
Banergatan 83  
11553 Stockholm

UPPDRAG NR 2024-07-15	RITAD AV CD Norenberg	HANDLÄGGARE
DATUM 2024-08-14	ANSVARIG TBD	

FST Pagen 5  
SCHEELEGATAN 26  
Byggherre BRP Pagen 5

SKALA 1:200(A3)	NUMMER A-2402-006	BET A
--------------------	----------------------	----------