
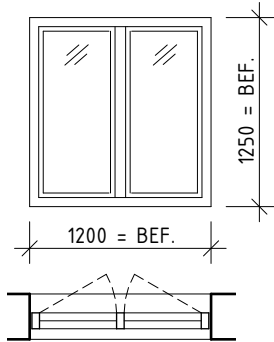
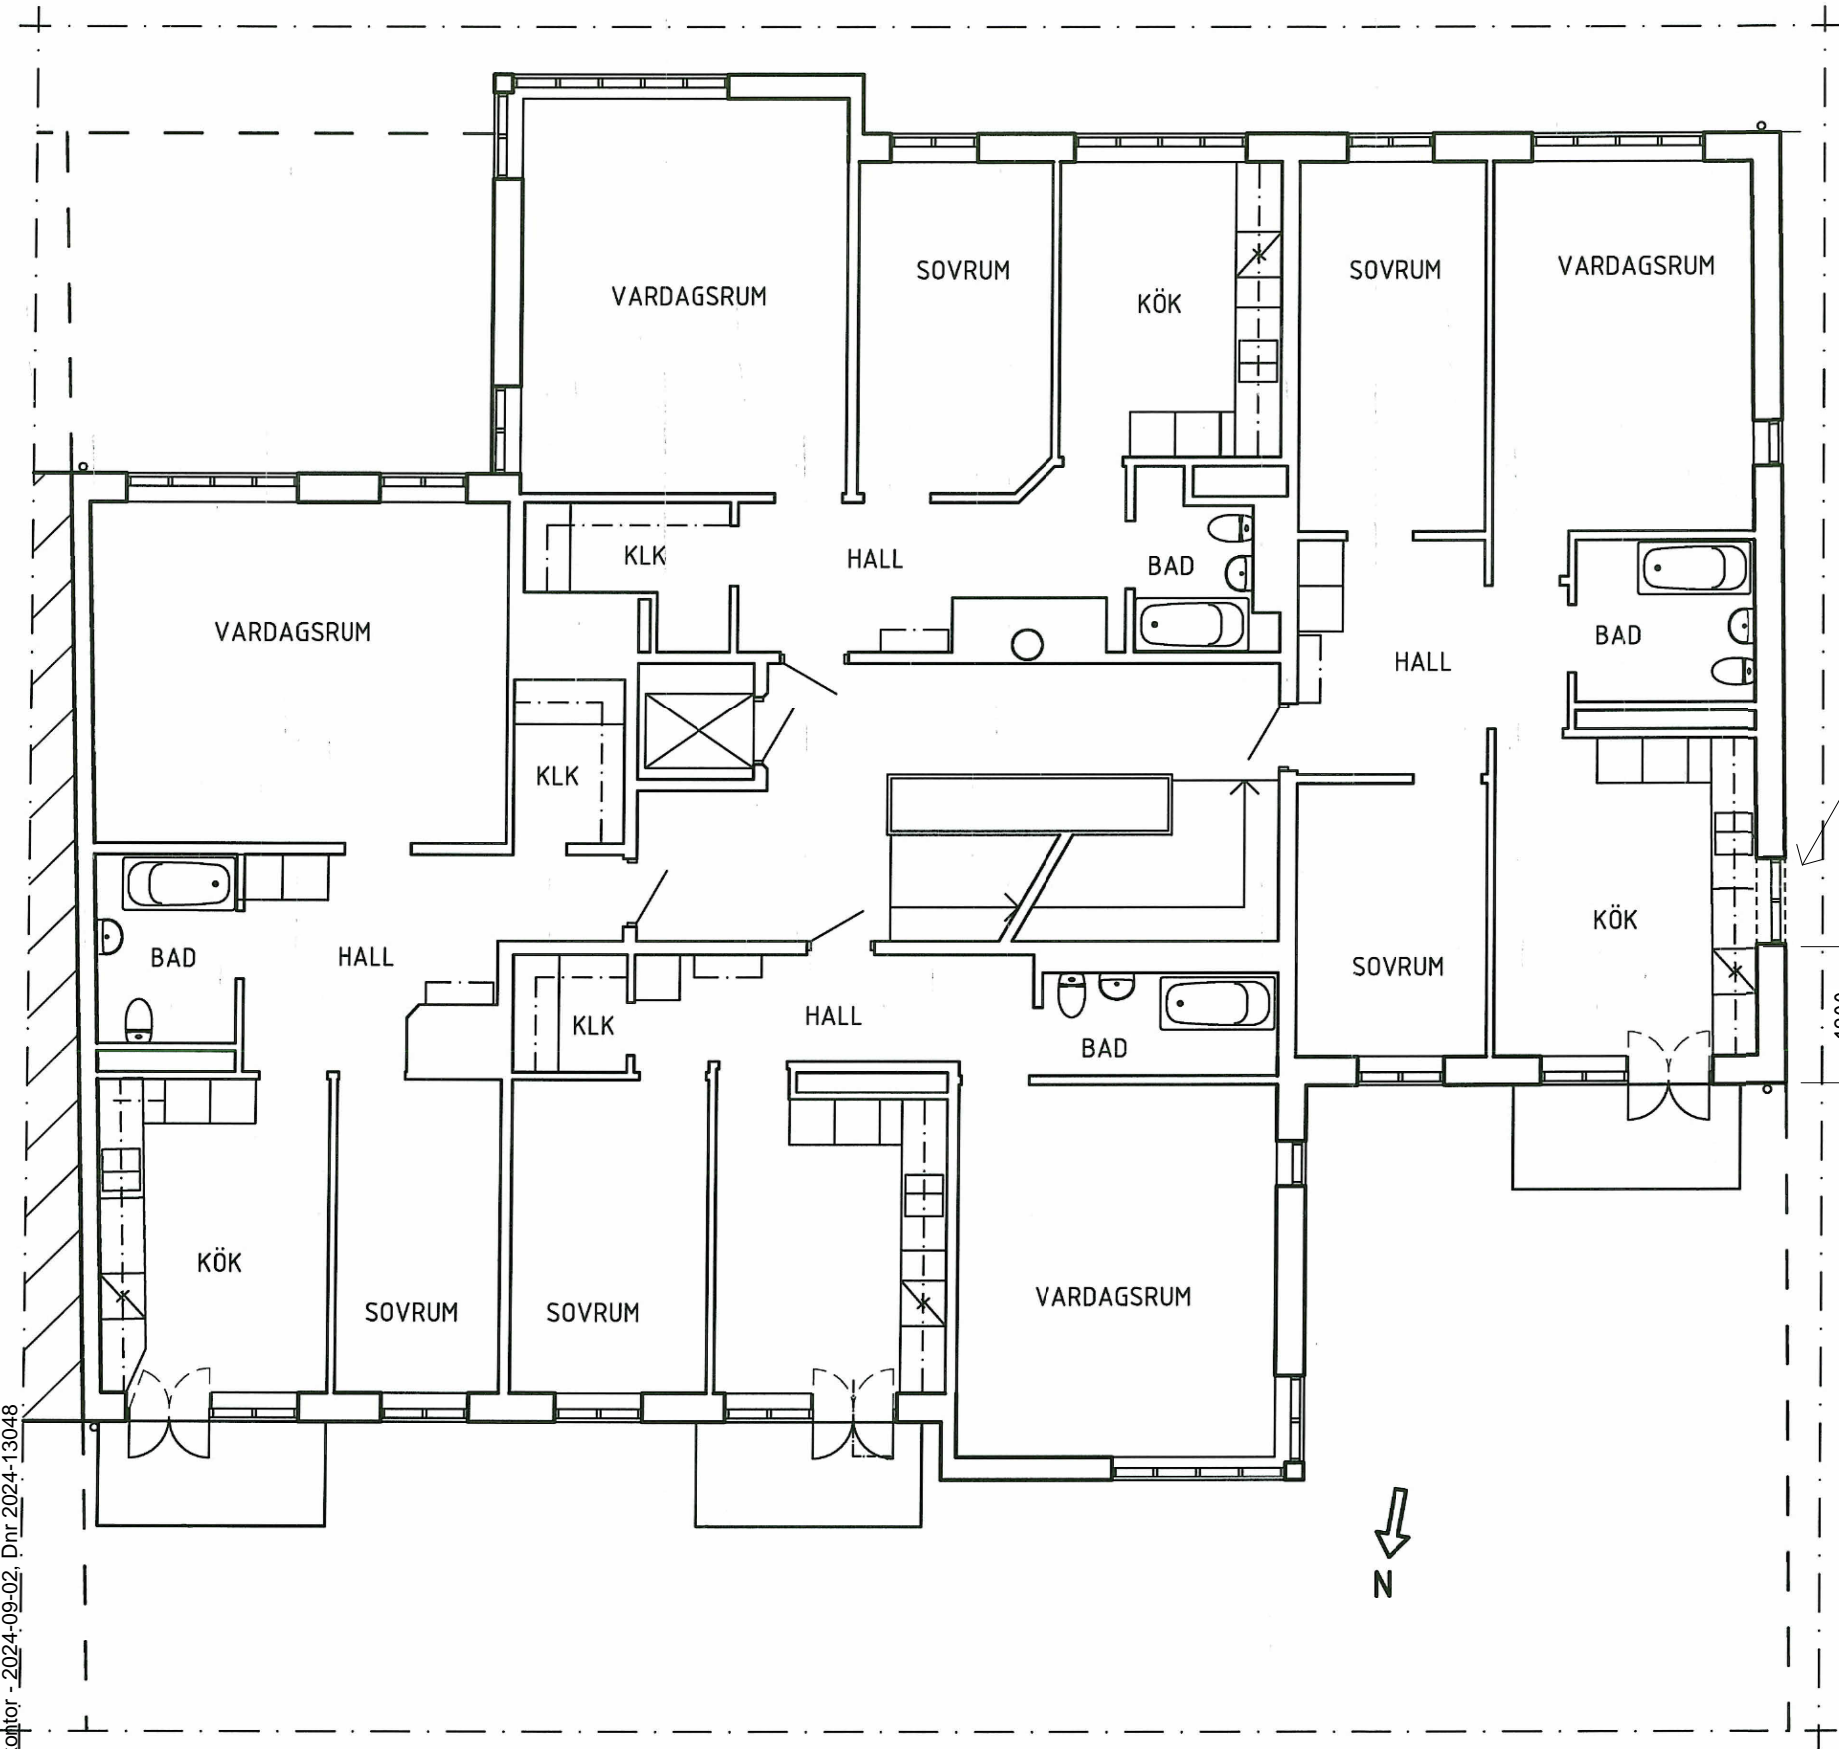


Inkom till Stockholms stadsbyggnadskontor - 2024-09-02, Dnr 2024-13048


PLAN 1 TR

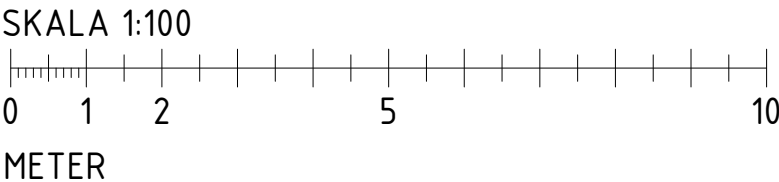


NYTT FÖNSTER I UTFÖRANDE LIKA BEFINTLIGA ENLIGT BESKRIVNING NEDAN

KARM OCH BÅGE: TRÄ MED UTVÄNDIG ALUMINIUMBEKLÄDNAD
GLAS: 2+1
SLAGNING: INÅTGÅENDE
KULÖR: VIT

SKALA 1:50

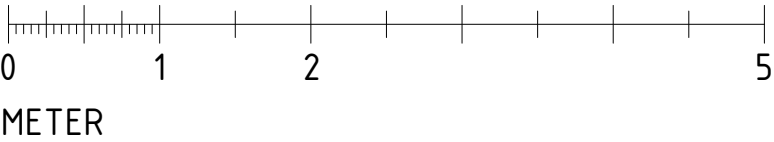


NYTT FÖNSTER

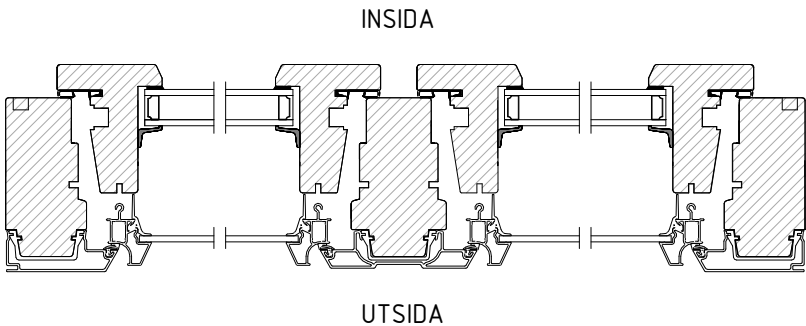

FÖNSTERDETALJ HORIZONTELLT SNITT

SKALA 1:5

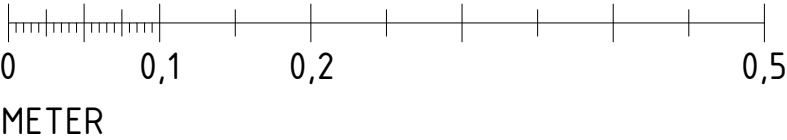

BYGGLOVSHANDLING

KV RATTEN 14

ARKITEKT fria F O L K E T Brännkyrkagatan 13b, 118 20 Stockholm + 46 (0) 706 39 00 39 www.friafolket.se	DATUM 2024.09.02	ANSVARIG ARKITEKT Hanna Michelson	
	FASADÄNDRING NYA FÖNSTER PLAN 1 TR, UPPSTÄLLNING OCH DETALJ		
	SKALA A3 1:100/50/5	NUMMER A03	BET