

FÖRKLARINGAR OCH FÖRESKRIFTER

MÅTT I MILLIMETER.
MÅTT KONTROLLERAS PÅ PLATS.

ALLMÄNT

KOMPLETTERANDE BALKONGER
& FÖNSTERDÖRRAR PÅ PLAN 1.



BALKONGUPPHÄNGNING MED DRAGSTAG.

RÄCKEN UTFÖRES SOM GALLERRÄCKE I SVART SMIDE.
DÖRRAR UTFÖRES SOM PARDÖRRAR LIKA BEFINTLIGA.
MÅTT, PLANFORM OCH PLACERING ENL. RITNING.

ANSÖKAN AVSER KOMPLETTERING
TILL GAMMALT BEVILJAT LOV.

HÄNVISNINGAR

DETALJRITNING OCH BALKONGMÅTT, SE A01-1-1

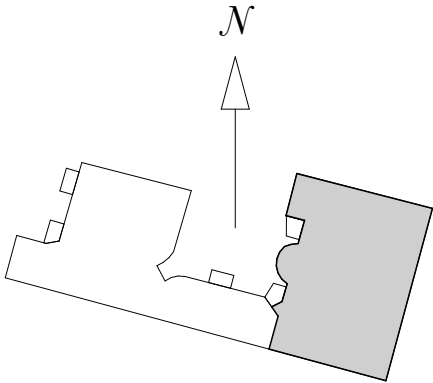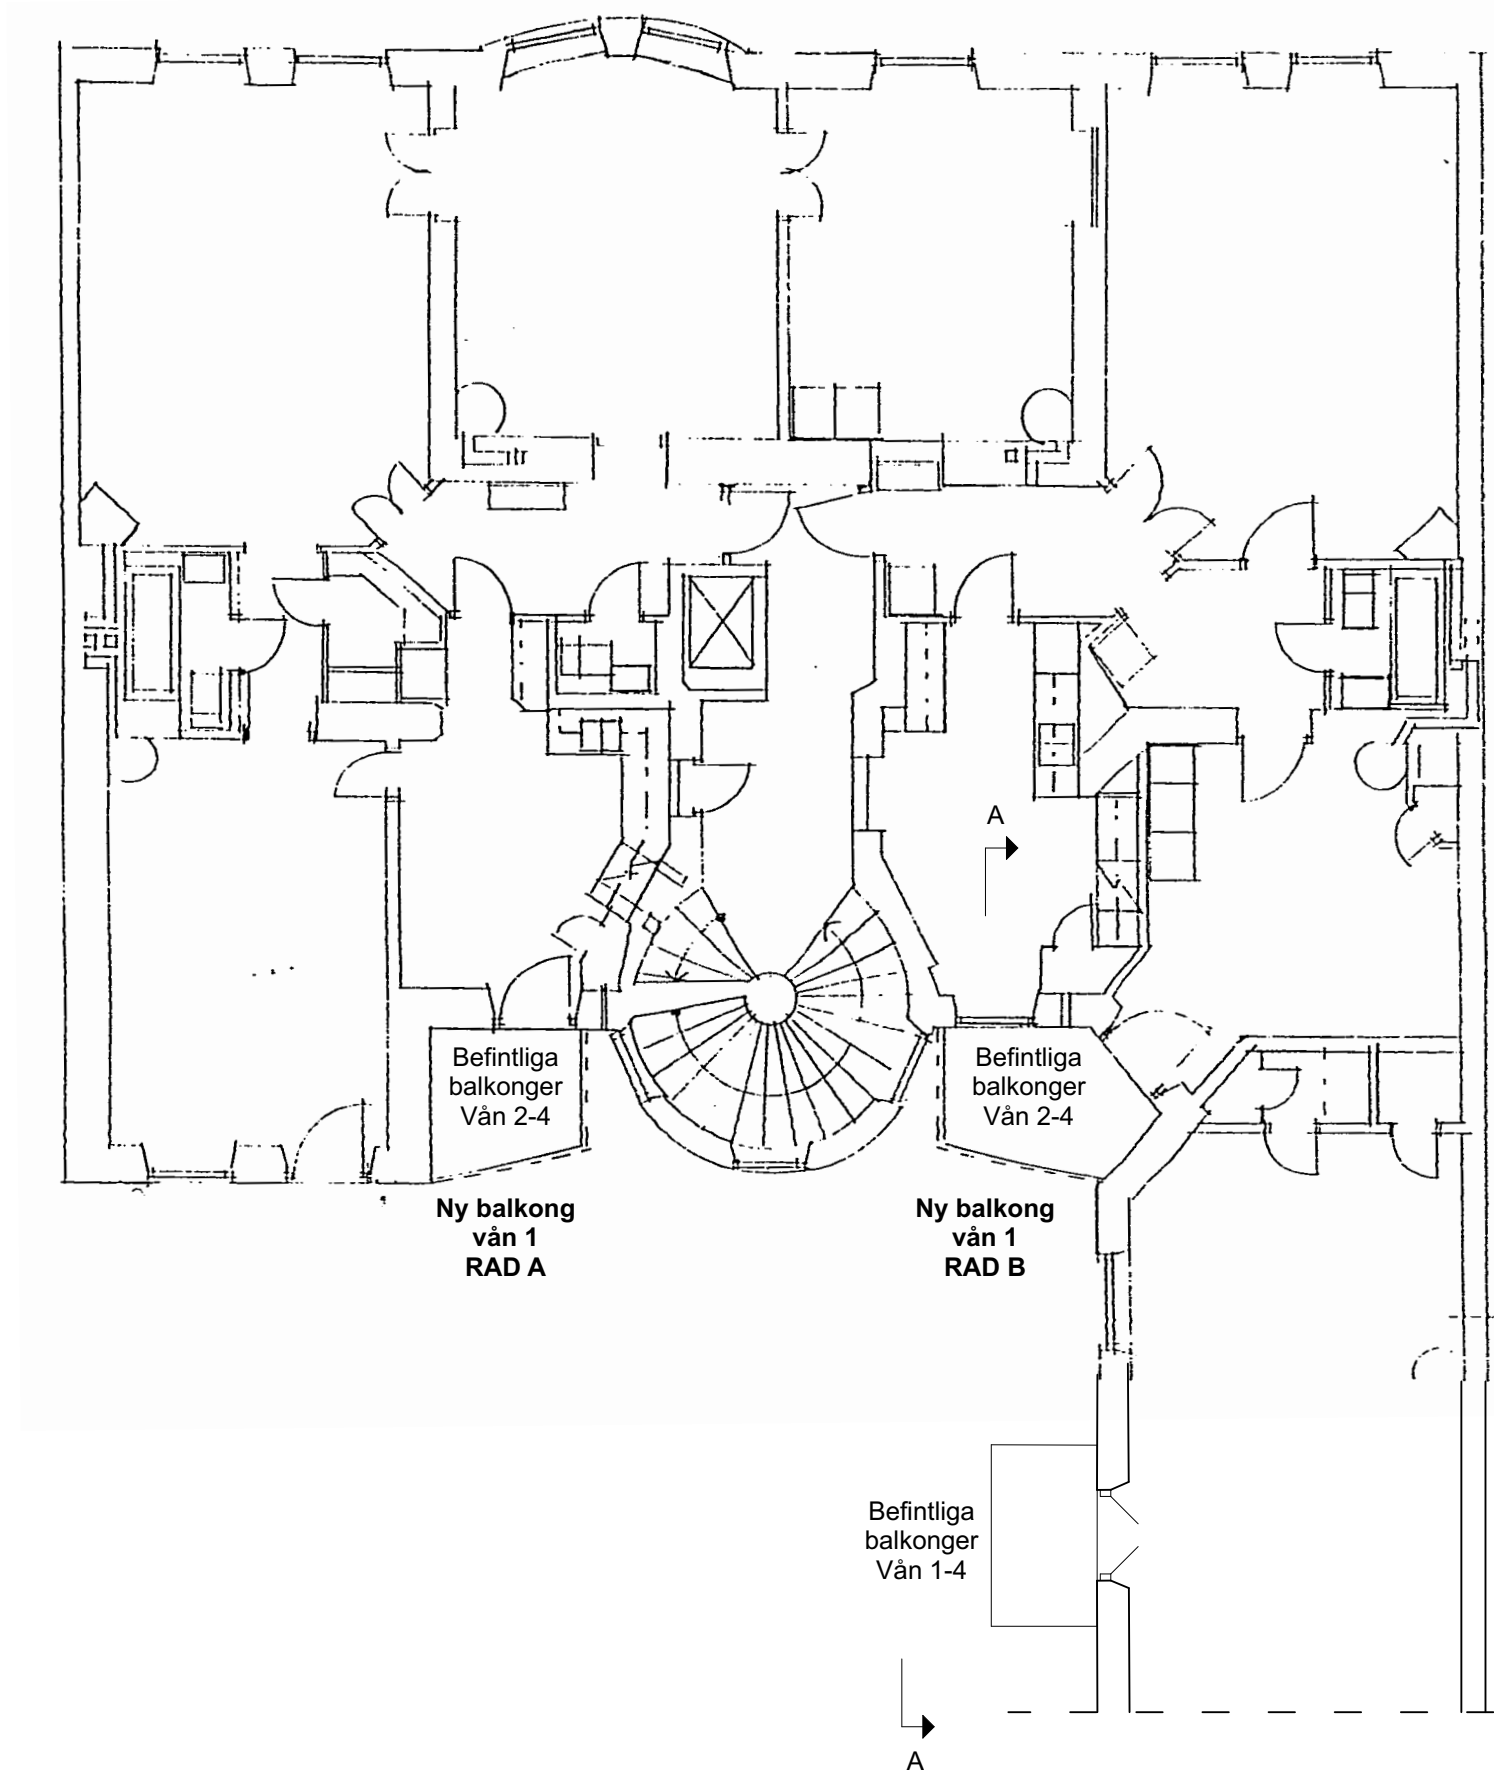

BET	ANT	ÄNDRINGEN AVSER	SIGN	DATUM
BYGGLOVHANDLING				
Vindruvan 19 Pipersgatan 5 Stockholm				
Fästeb AB Bygg Box 9096 126 09 Hägersten Tel: 08-7440007				
UPPDRAG NR 0012		RITAD AV Per Olofsson		
DATUM 2024 - 08 - 29		ANSVARIG Per Olofsson		
Nya balkonger Plan 1 tr				
SKALA 1:100 (A3)		RITNINGSNUMMER A40-1-2		BET