

FÖRKLARINGAR OCH FÖRESKRIFTER

MÅTT I MILLIMETER.
MÅTT KONTROLLERAS PÅ PLATS.



ALLMÄNT

KOMPLETTERANDE FÖNSTERDÖRR PÅ BV.

ANSÖKAN AVSER KOMPLETTERING
TILL GAMMALT BEVILJAT LOV.

HÄNVISNINGAR

DETALJRITNING, SE A01-1-1
FOTOGRAFI, SE A49-1-1

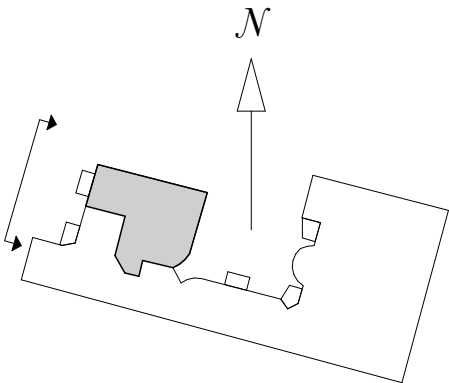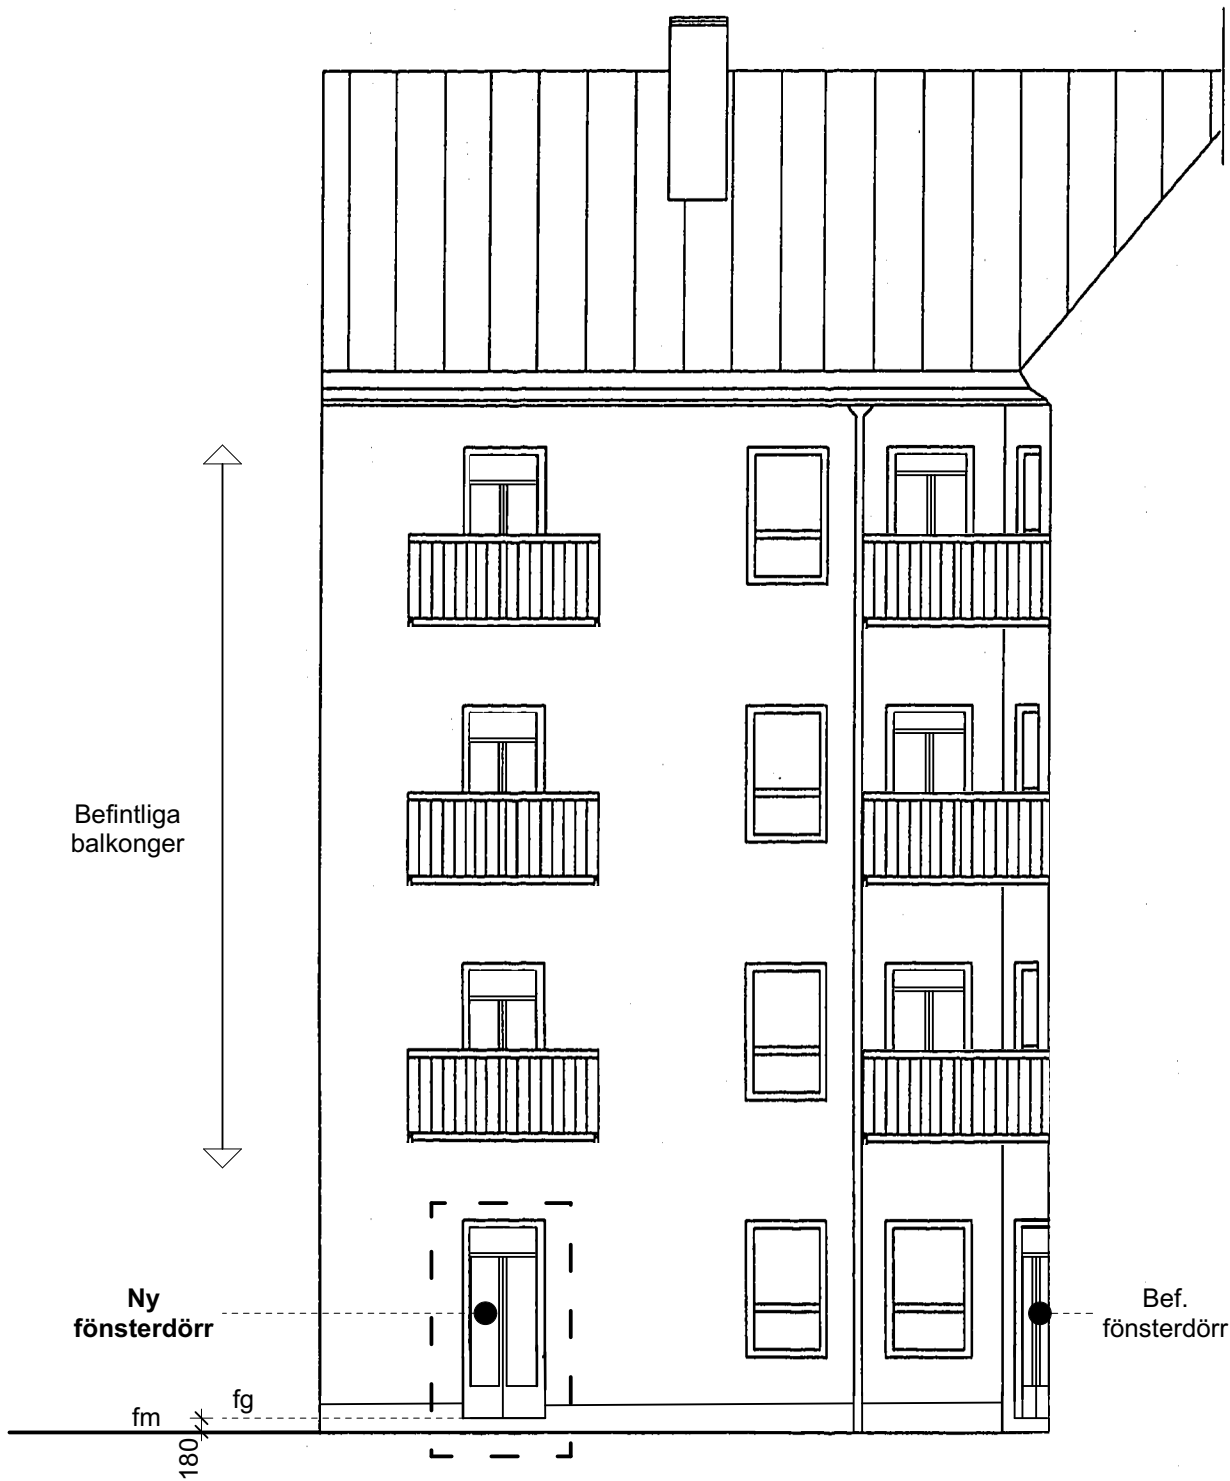

BET		ANT	ÄNDRINGEN AVSER	SIGN	DATUM
BYGGLOVHANDLING					
Vindruvan 19 Pipersgatan 5 Stockholm					
Fästeb AB Bygg Box 9096 126 09 Hägersten Tel: 08-7440007					
UPPDRAG NR 0012		RITAD AV Per Olofsson			
DATUM 2024 - 08 - 29		ANSVARIG Per Olofsson			
Ny fönsterdörr Fasad mot väster					
SKALA 1:100 (A3)		RITNINGNUMMER A40-3-1			BET