



TAKPLAN, SKALA 1:200

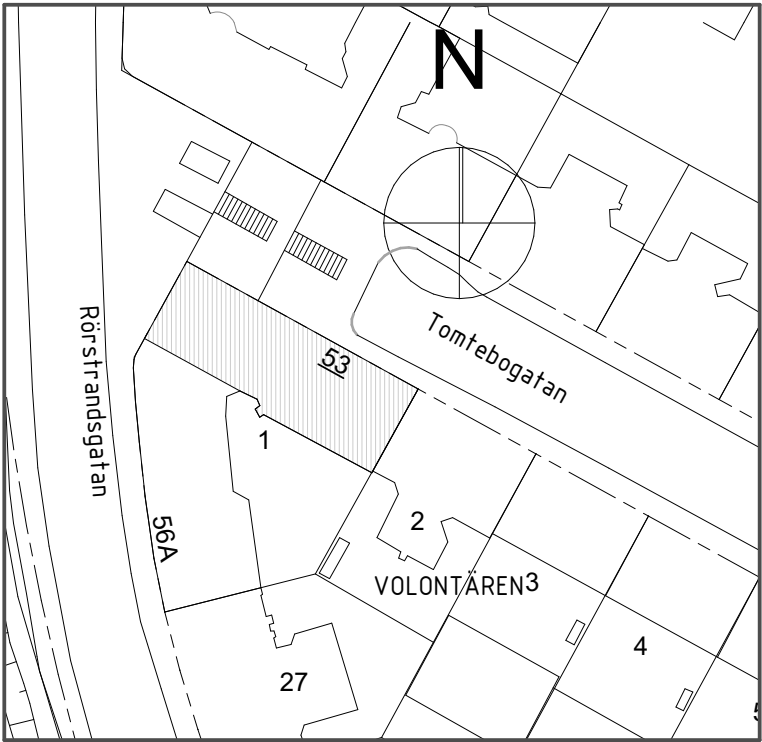

ORIENTERINGSPLAN, SKALA 1:1000

SKALA 1:200

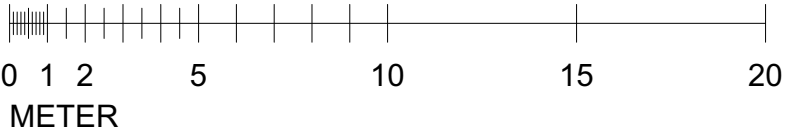

Ax Arkitekter

UPPDR NR 2209
RITAD AV UA
HANDLAGGARE UA
DATUM 2023-06-30
ANSVARIG Ulrika Ax

Rev. 1 Kupor, altaner, takfönster			24-02-05
BET	ANT	ÄNDRINGEN AVSER	DATUM SIGN
BYGGLOVSHANDLING			
VOLONTÄREN 1			
ORIENTERINGSPLAN, TAKPLAN			
SKALA	NUMMER		BET
1:1000, 1:200	A00-00		A

Inkom till Stockholms stadsbyggnadskontor - 2024-02-07, Dnr 2023-10544
Tillhör Stockholms stadsbyggnadsnämnds beslut, Lovbeslut - Avslag - 2024-08-22, Handl. Per-Olof Svensson

FÖRKLARINGAR

Befintlig byggnadsdel

Ny byggnadsdel

BU Brandutrymning


BGV Brandgasventilation

TL Taklucka

TF1 Takfönster 1178X780

TF2 Takfönster 698X550

SK Skorsten

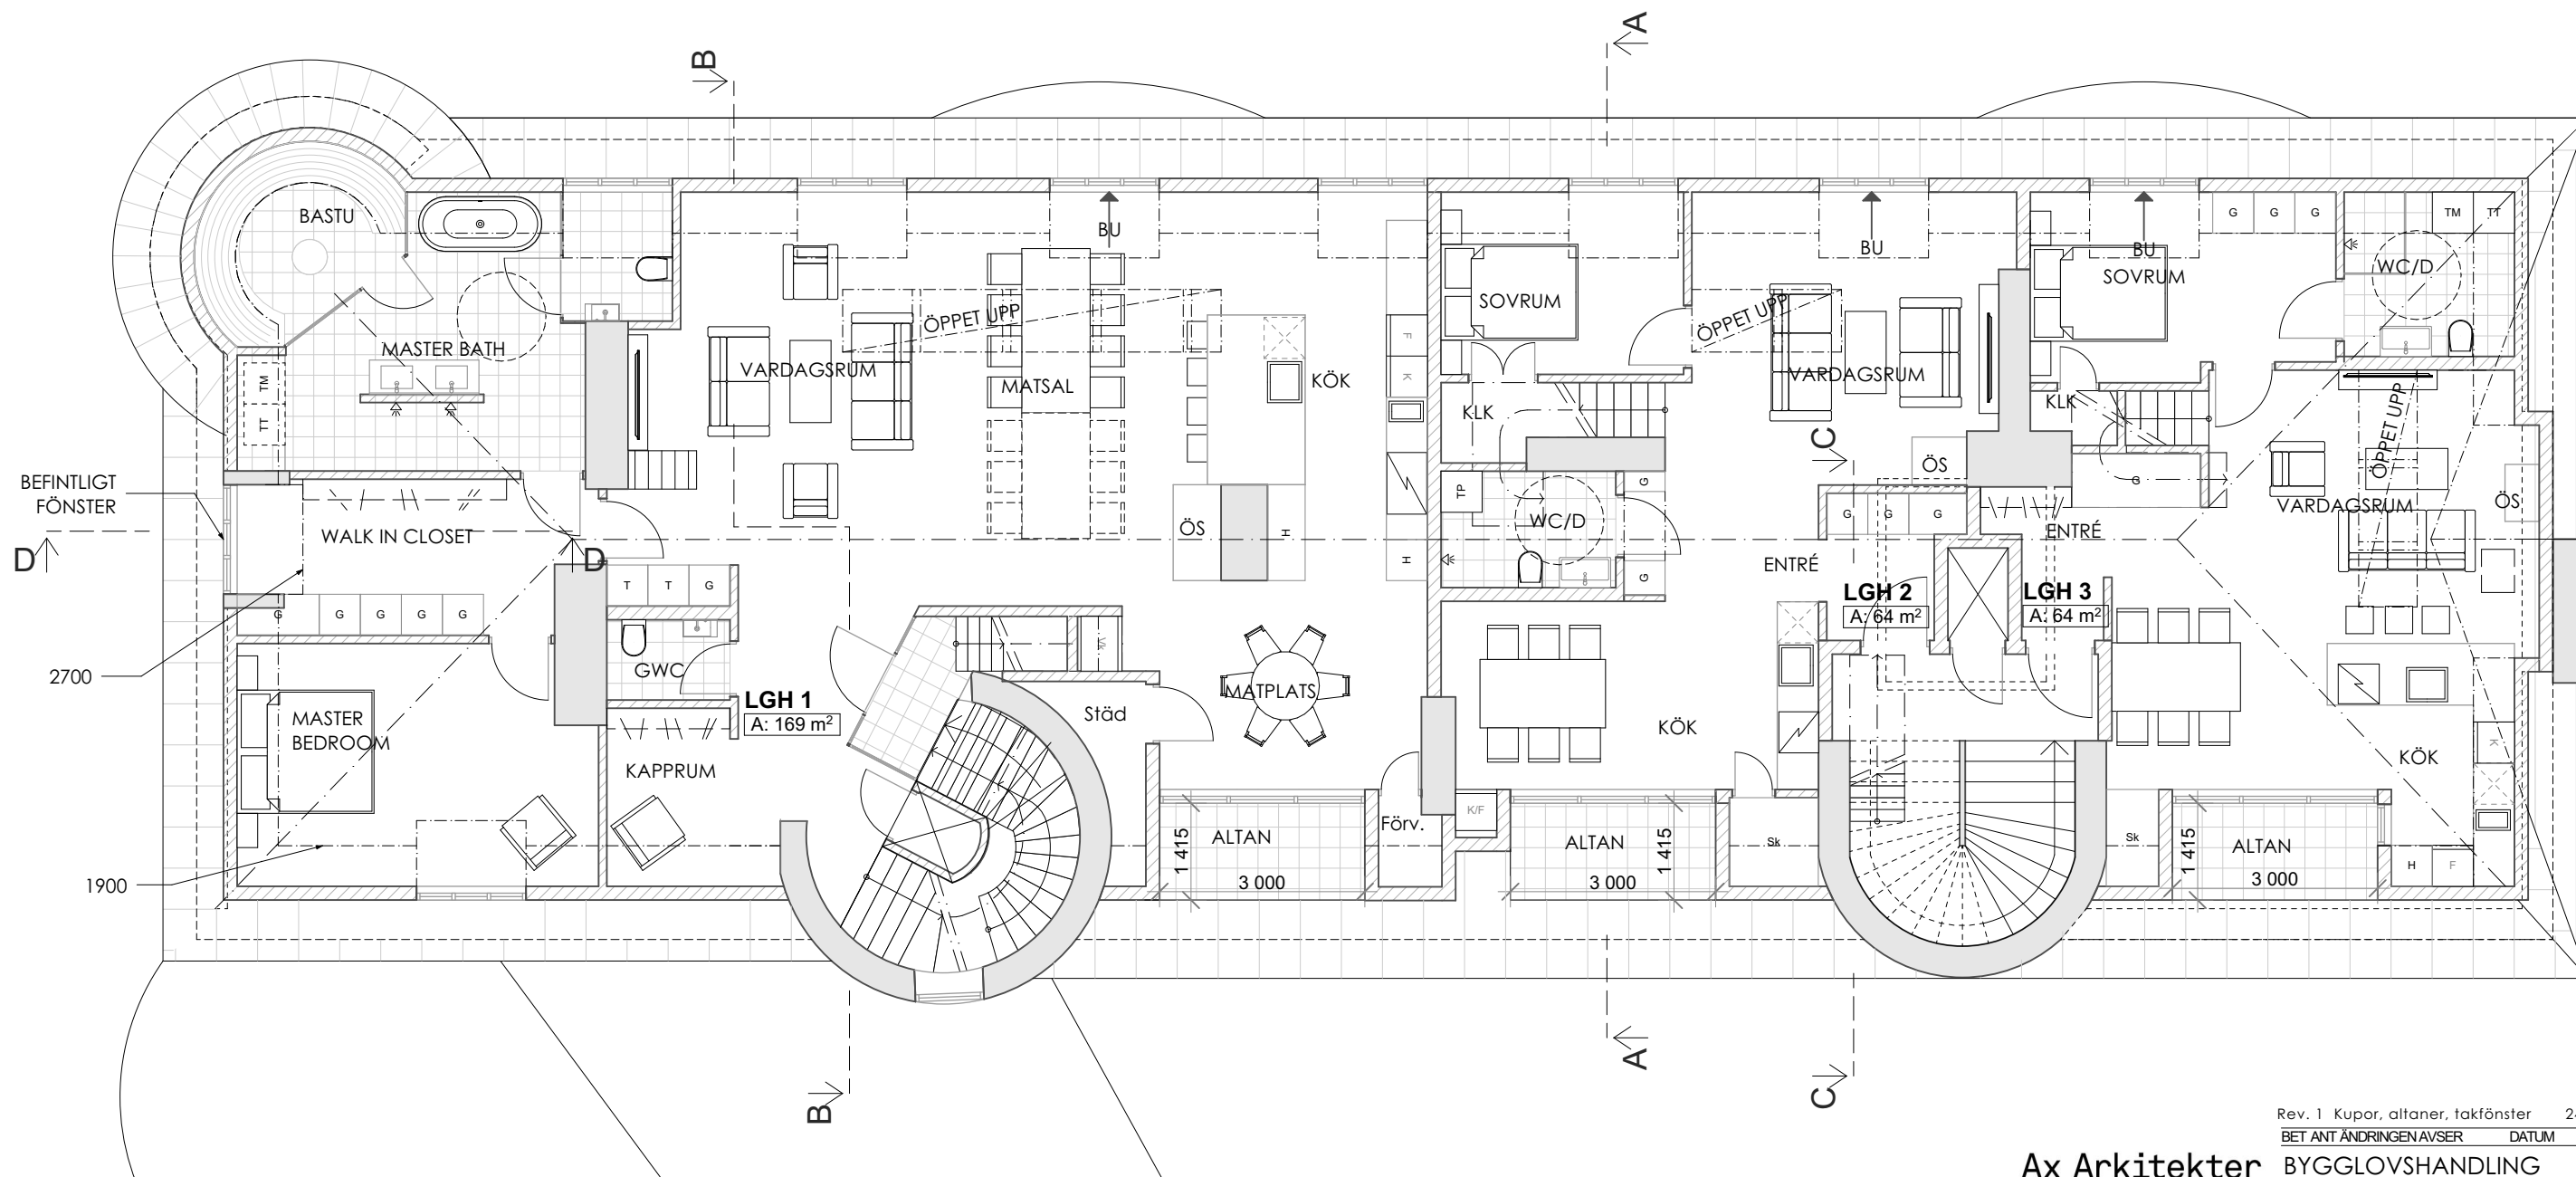

VINDSPLAN, SKALA 1:100

SKALA 1:100



Ax Arkitekter
BYGGLOVSHANDLING
VOLONTÄREN 1


UPPDR NR 2209
RITAD AV UA
HANDLAGGARE UA
DATUM 2023-06-30
ANSVARIG Ulrika Ax

Rev. 1 Kupor, altaner, takfönster 24-02-05
BET ANT ÄNDRINGEN AVSEER DATUM SIGN
SKALA 1:100
NUMMER A00-01
BET A

Inkom till Stockholms stadsbyggnadskontor - 2024-02-07, Dnr 2023-10544
Tillhör Stockholms stadsbyggnadsnämnds beslut, Lovbeslut - Avslag - 2024-08-22, Handl. Per-Olof Svensson


FÖRKLARINGAR

- Befintlig byggnadsdel
▨ Ny byggnadsdel
- BU Brandutrymning
BGV Brandgasventilation
TL Taklucka
TF1 Takfönster 1178X780
TF2 Takfönster 698X550
SK Skorsten

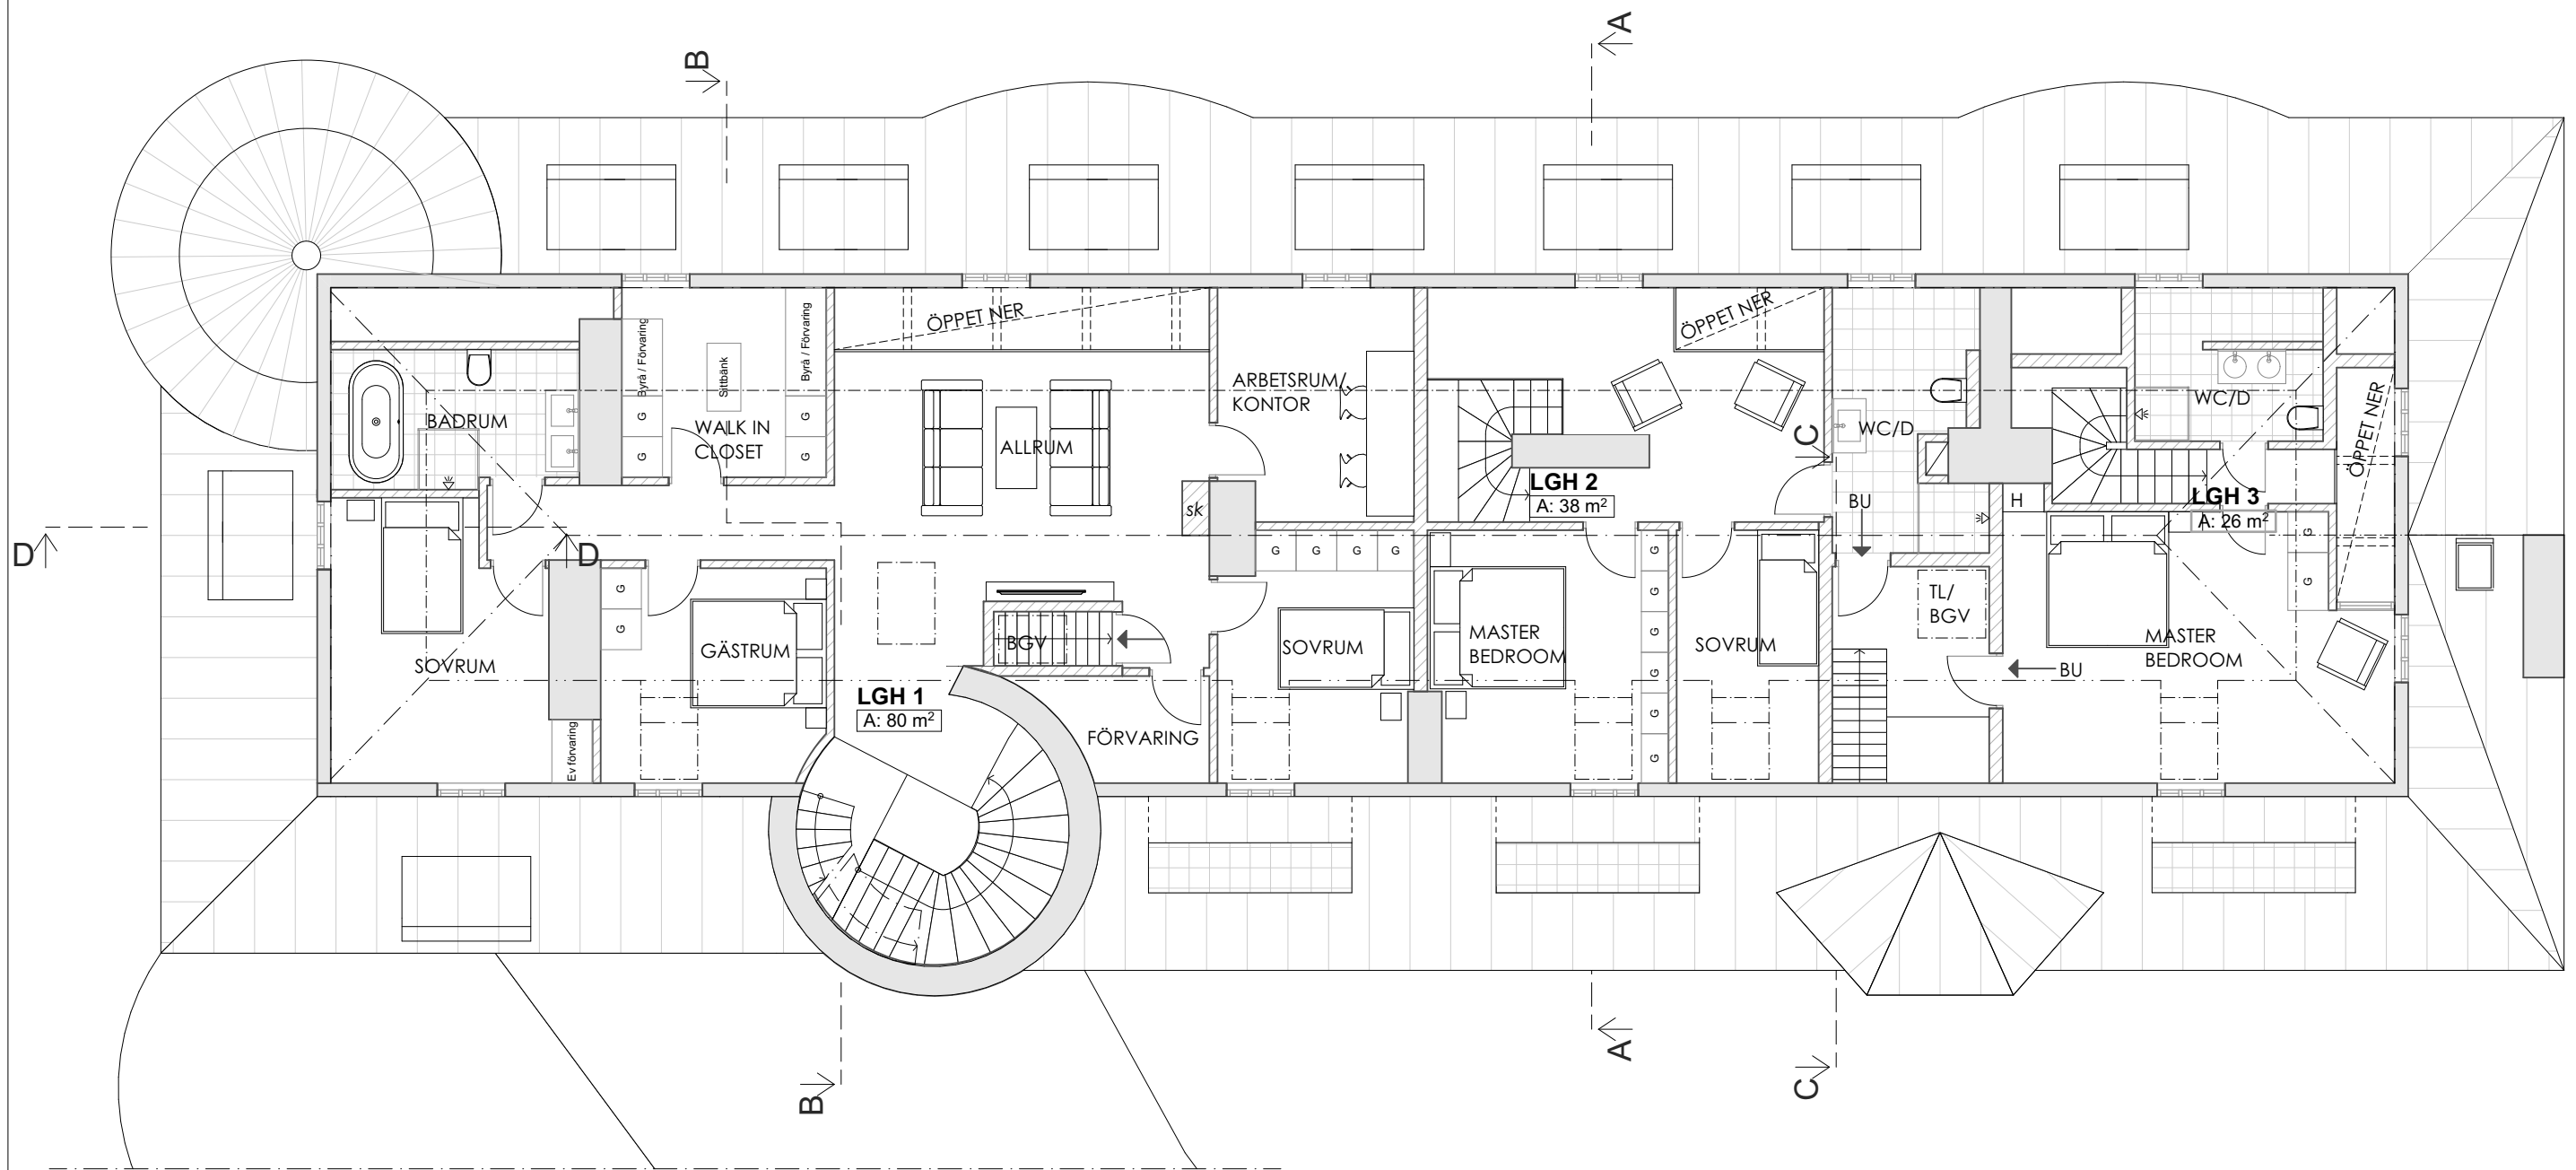

LOFTPLAN, SKALA 1:100

SKALA 1:100

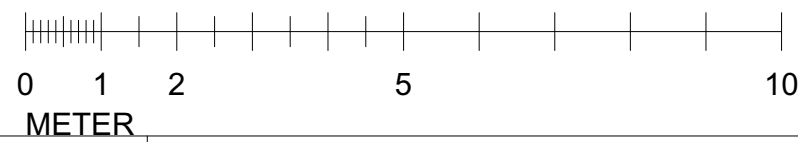

Ax Arkitekter BYGGLOVSHANDLING
VOLONTÄREN 1
LOFTPLAN

UPPDNR 2209
DATUM 2023-06-30
ANSVARIG Ulrika Ax

Rev. 1 Kupor, altaner, takfönster 24-02-05
BET ANT ÄNDRINGEN AVSER DATUM SIGN
SKALA 1:100
NUMMER A00-02
BET A